


CLASA DE IMPORTANTA A CONSTRUCTIEI III
CATEGORIA "C" DE IMPORTANTA
GRADUL II DE REZISTENTA LA FOC

SECTIUNE A-A situatia existenta

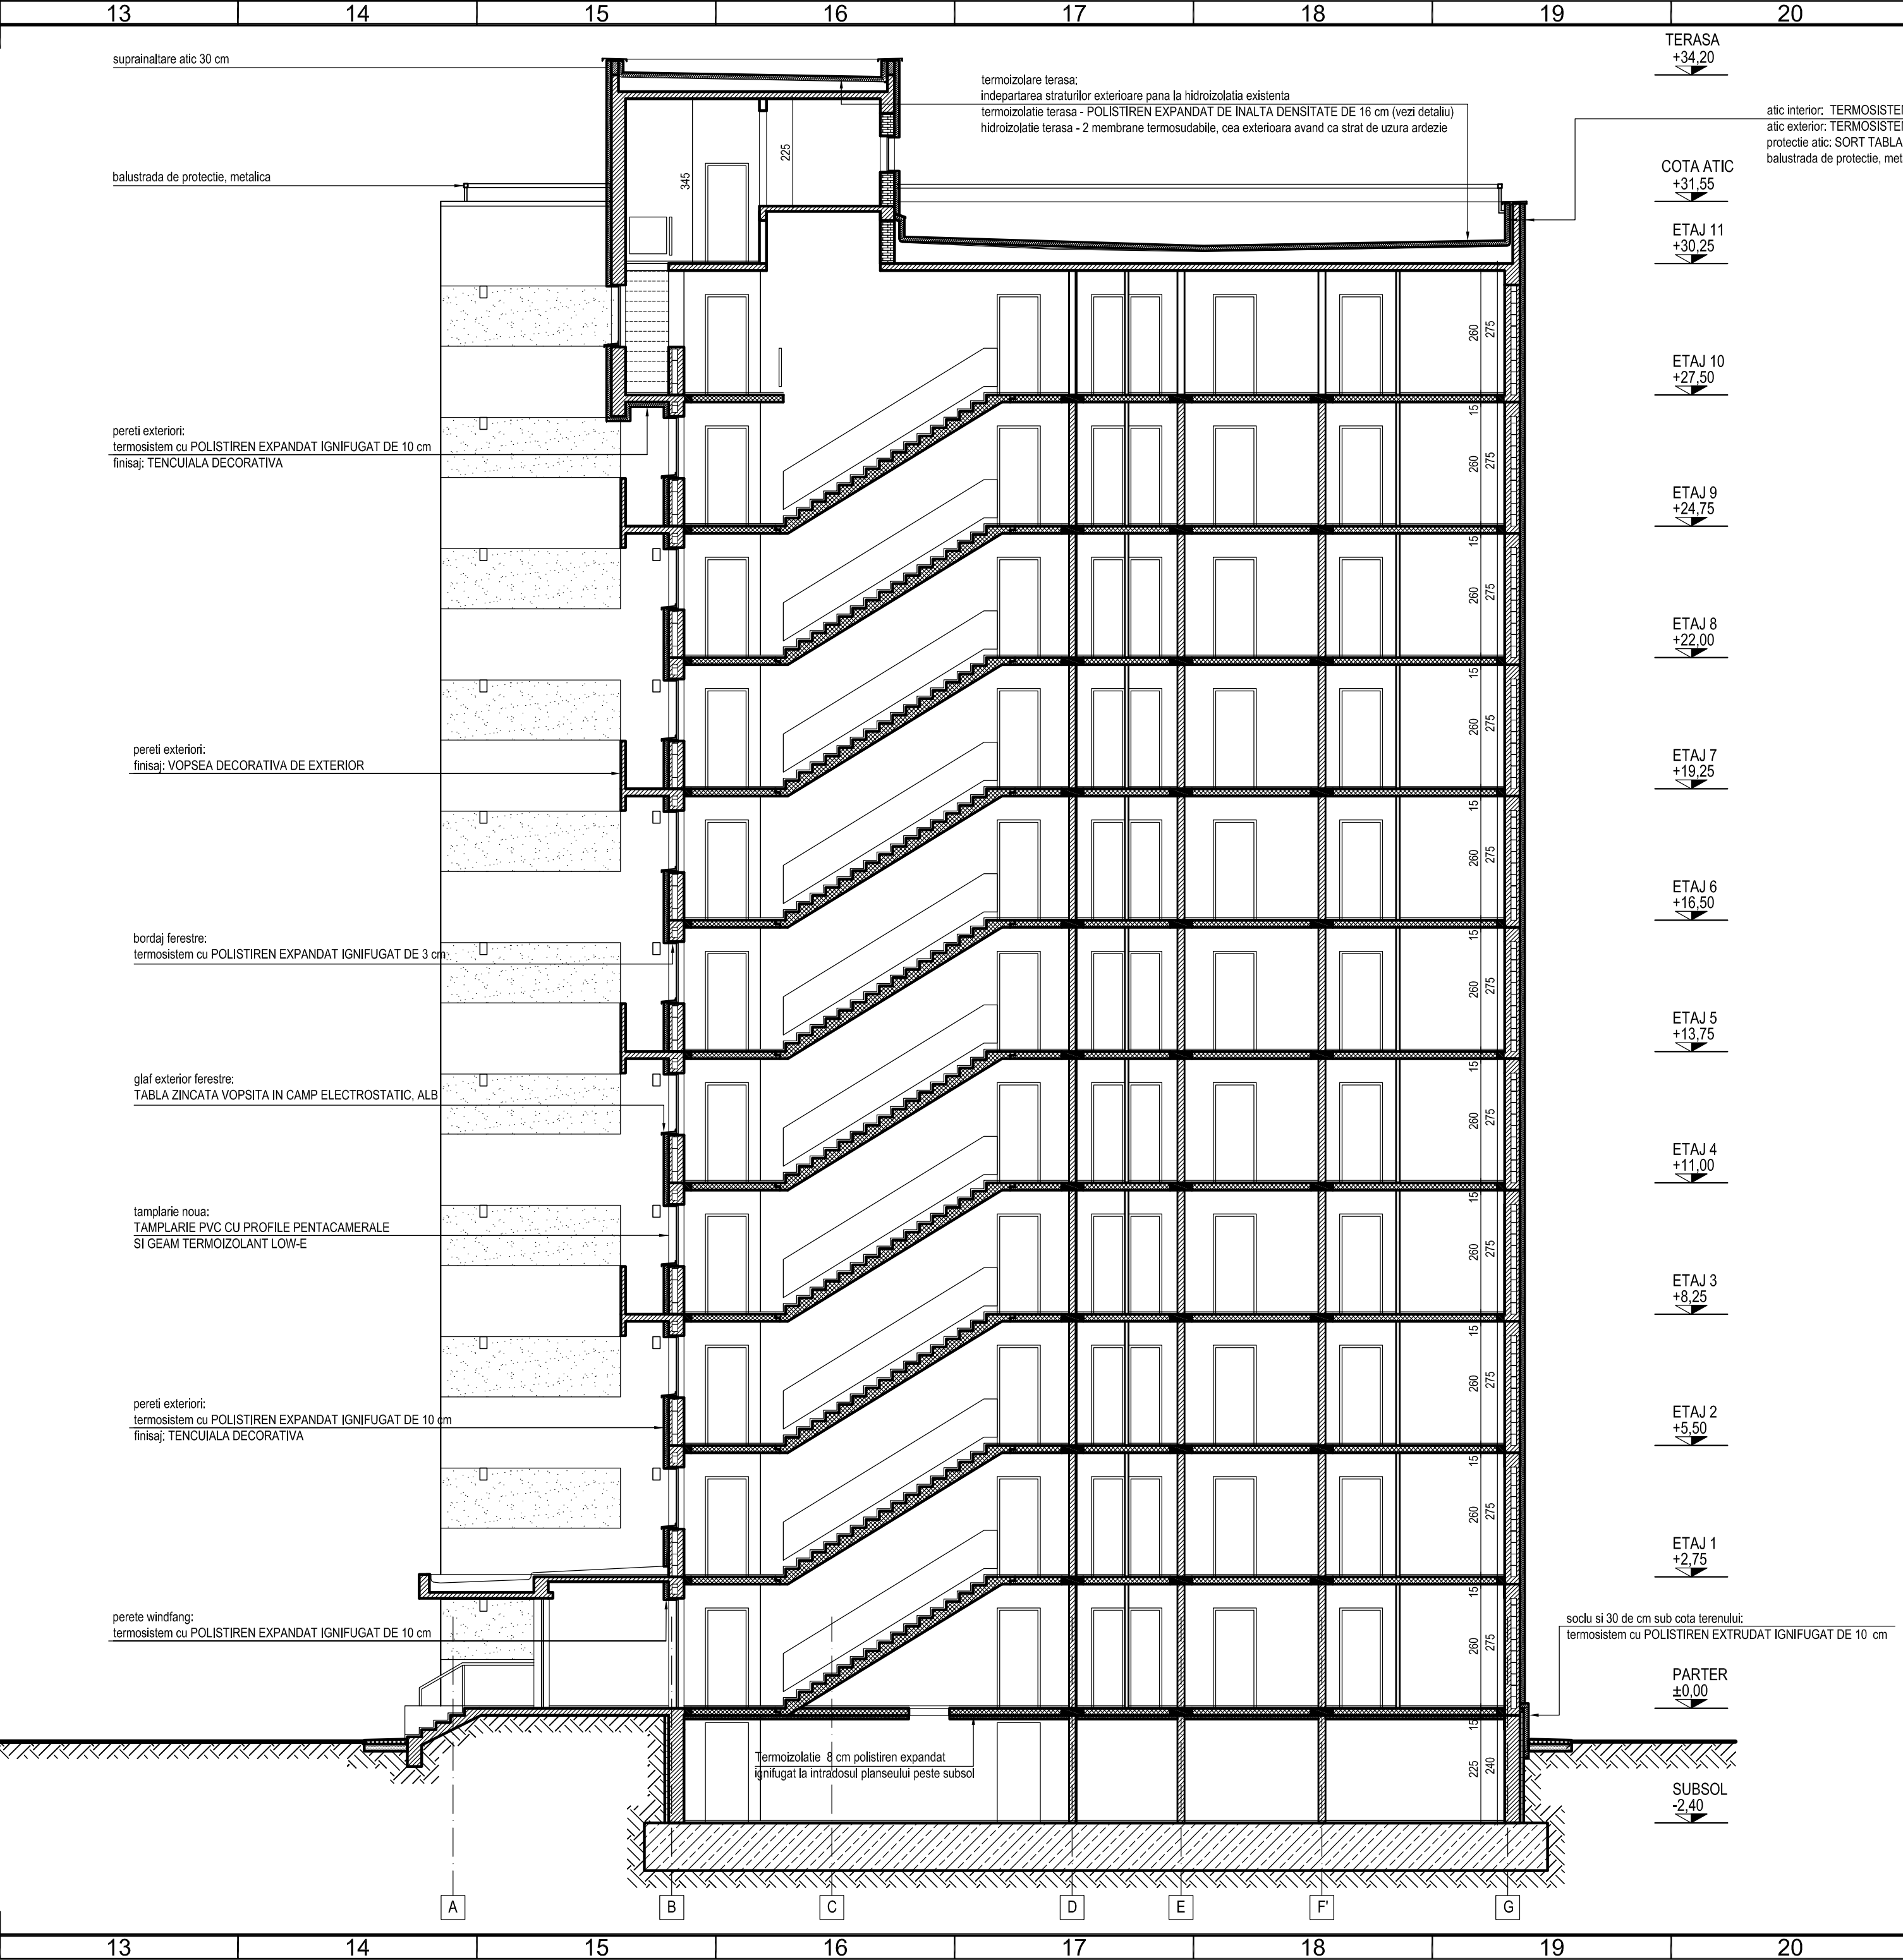

SECTIUNE A-A situatia propusa

Verificator/ Expert	Nume	Semnătura	Cerința	Referat / Expertiză Nr. / Data	
S.C.HACHIKO DESIGN S.R.L.				BENEFICIAR: Primaria Sectorului 6	Proiect nr.: 25/2011
J.40 / 2.127 / 2010 str. DINU VINTILA nr. 11, et.8, cam.8, sector 2					
Specificatie	NUME	Semnatura	Scara: 1:100	Titlu proiect: Expertiza tehnica, Audit energetic: DALI+DACH+PT+CS+DE, Verificare și Asistență tehnică planșare de realizare termica 273 blocuri, Sector 6, Bucuresti bloc E1, strada Valea Calugareasca nr.22 SECTIUNE A-A situatie existenta / situatie propusa	Faza: DALI
Șef proiect	arh. Luminița POPESCU				Planșa nr.: A09
Proiectat	arh. Manuela TUDORUȚ		Data: 2011		
Desenat	arh. Manuela TUDORUȚ				