


CLASA DE IMPORTANTA A CONSTRUCTIEI III
CATEGORIA "C" DE IMPORTANTA
GRADUL II DE REZISTENTA LA FOC

FATADA POSTERIOARA
situatia existenta

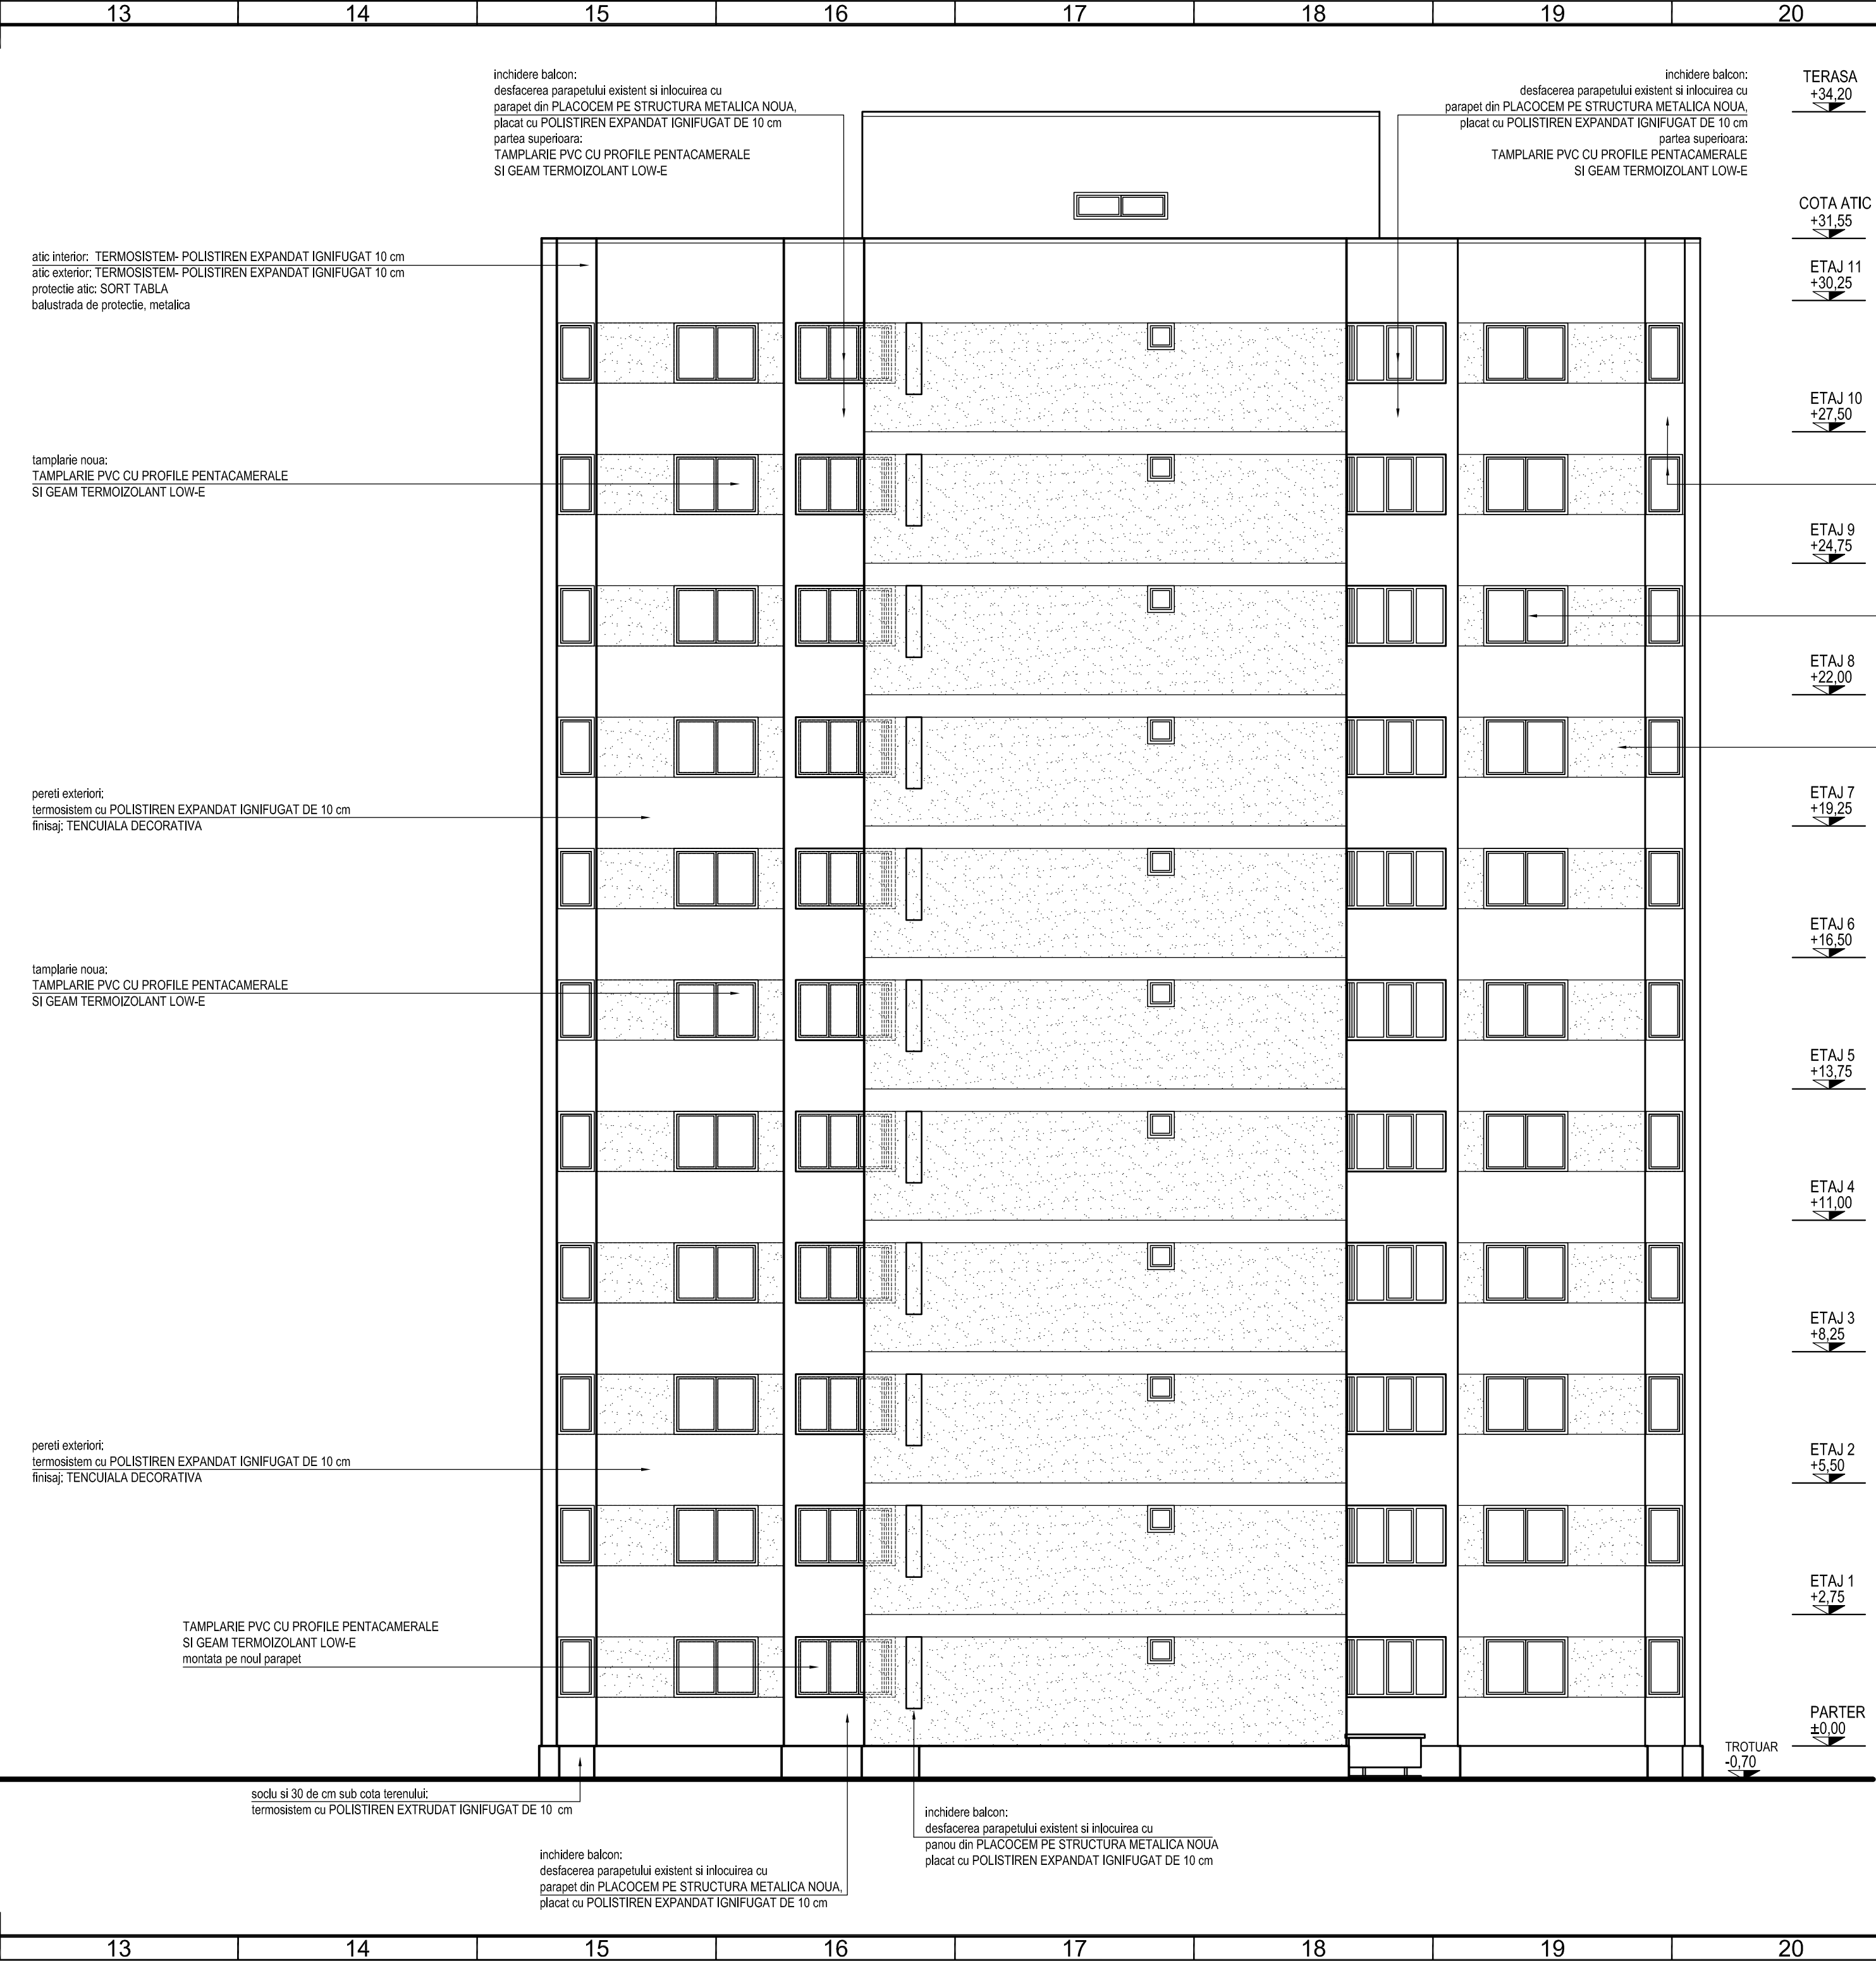

FATADA POSTERIOARA
situatia propusa

Verificator/ Expert	Nume	Semnatura	Cerința	Referat / Expertiză Nr. / Data	Proiect nr.: 25/2011
S.C.HACHIKO DESIGN S.R.L.				BENEFICIAR: Primaria Sectorului 6	
J 40 / 2.127 / 2010					
str. DINU VINTILA nr. 11, et.8, cam. 8, sector 2					
Specificatie	NUME	Semnatura	Scara: 1:100	Titlu proiect: Expertiza tehnica, Audit energetic: DALI+OTAC+PT+CS+DE, Verificare si Asistenta tehnica plugarile de reabilitare temica 273 blocuri, Sector 6, Bucuresti bloc E1, strada Valea Calugarasca nr.22	Faza: DALI
Şef proiect	arh. Luminița POPESCU				
Proiectat	arh. Manuela TUDORUȚ		Data: 2011	FATADA POSTERIOARA	Planşa nr.: A11
Desenat	arh. Manuela TUDORUȚ			situatie existenta / situatie propusa	