


SITUAȚIE EXISTENTĂ

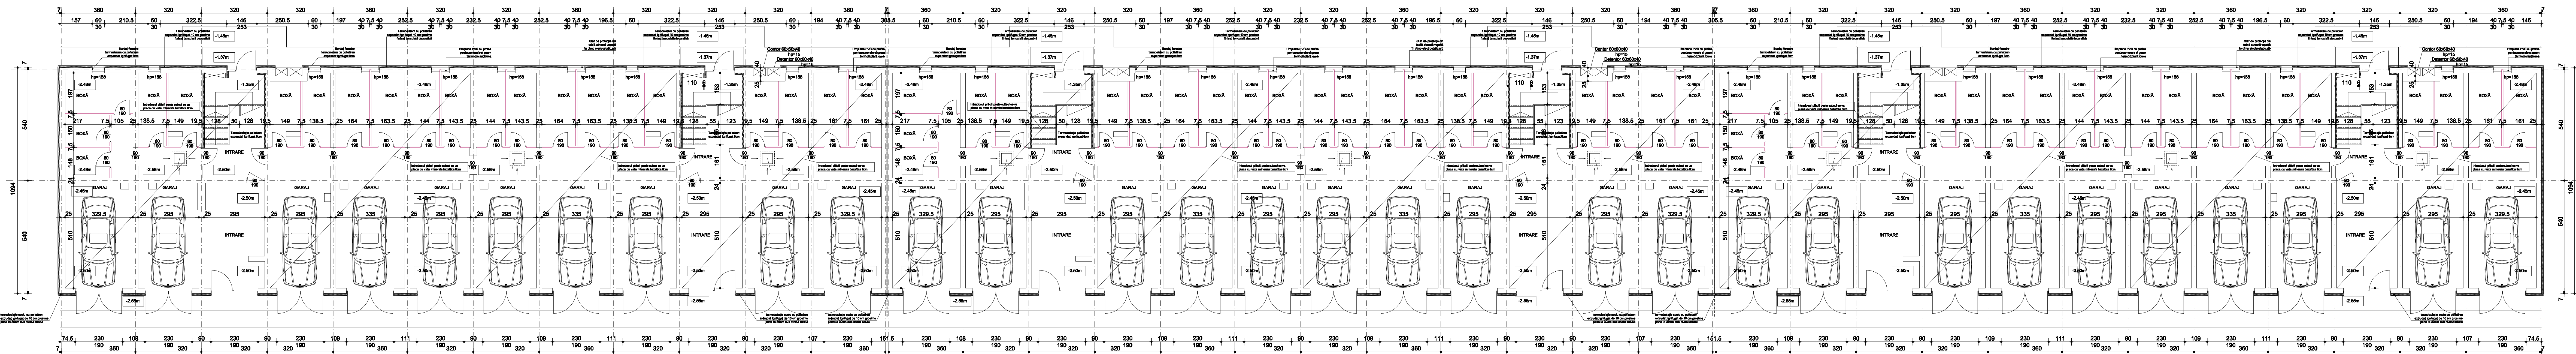

SITUAȚIE PROPUȘĂ

Verificator/Expert	Nume	Semnătură	Cerință	Referat / Expertiză Nr. / Data	Proiect nr.: 25/2011
S.C.HACHIKO DESIGN S.R.L. J 40 / 2.127 / 2010 str. DINU VINTILA nr. 11, et.8, cam.5, sector 2				BENEFICIAR: Primăria Sectorului 6	Faza: 25/2011
Specificativ Nume	Semnătură	Scara: 1:100	1/10 proiect: Expertiză tehnică, Audit energetic, DAU/DACPP/RSIDE Verificare a sistemelor tehnice și Lucrările de reabilitare Imedia 273 bloc, Sector 6, București		
Seî proiectat: arh. Luminița POPESCU	Data: 2011		Tîl proiectat: PLAN SUBSOL		
Proiectat: arh. Ana DAVID	Data: 2011		SITUAȚIE EXISTENTĂ / SITUAȚIE PROPUȘĂ		
Desenat: arh. Ana DAVID	Data: 2011		SITUAȚIE EXISTENTĂ / SITUAȚIE PROPUȘĂ		