


PLAN PARTER
situatia existenta

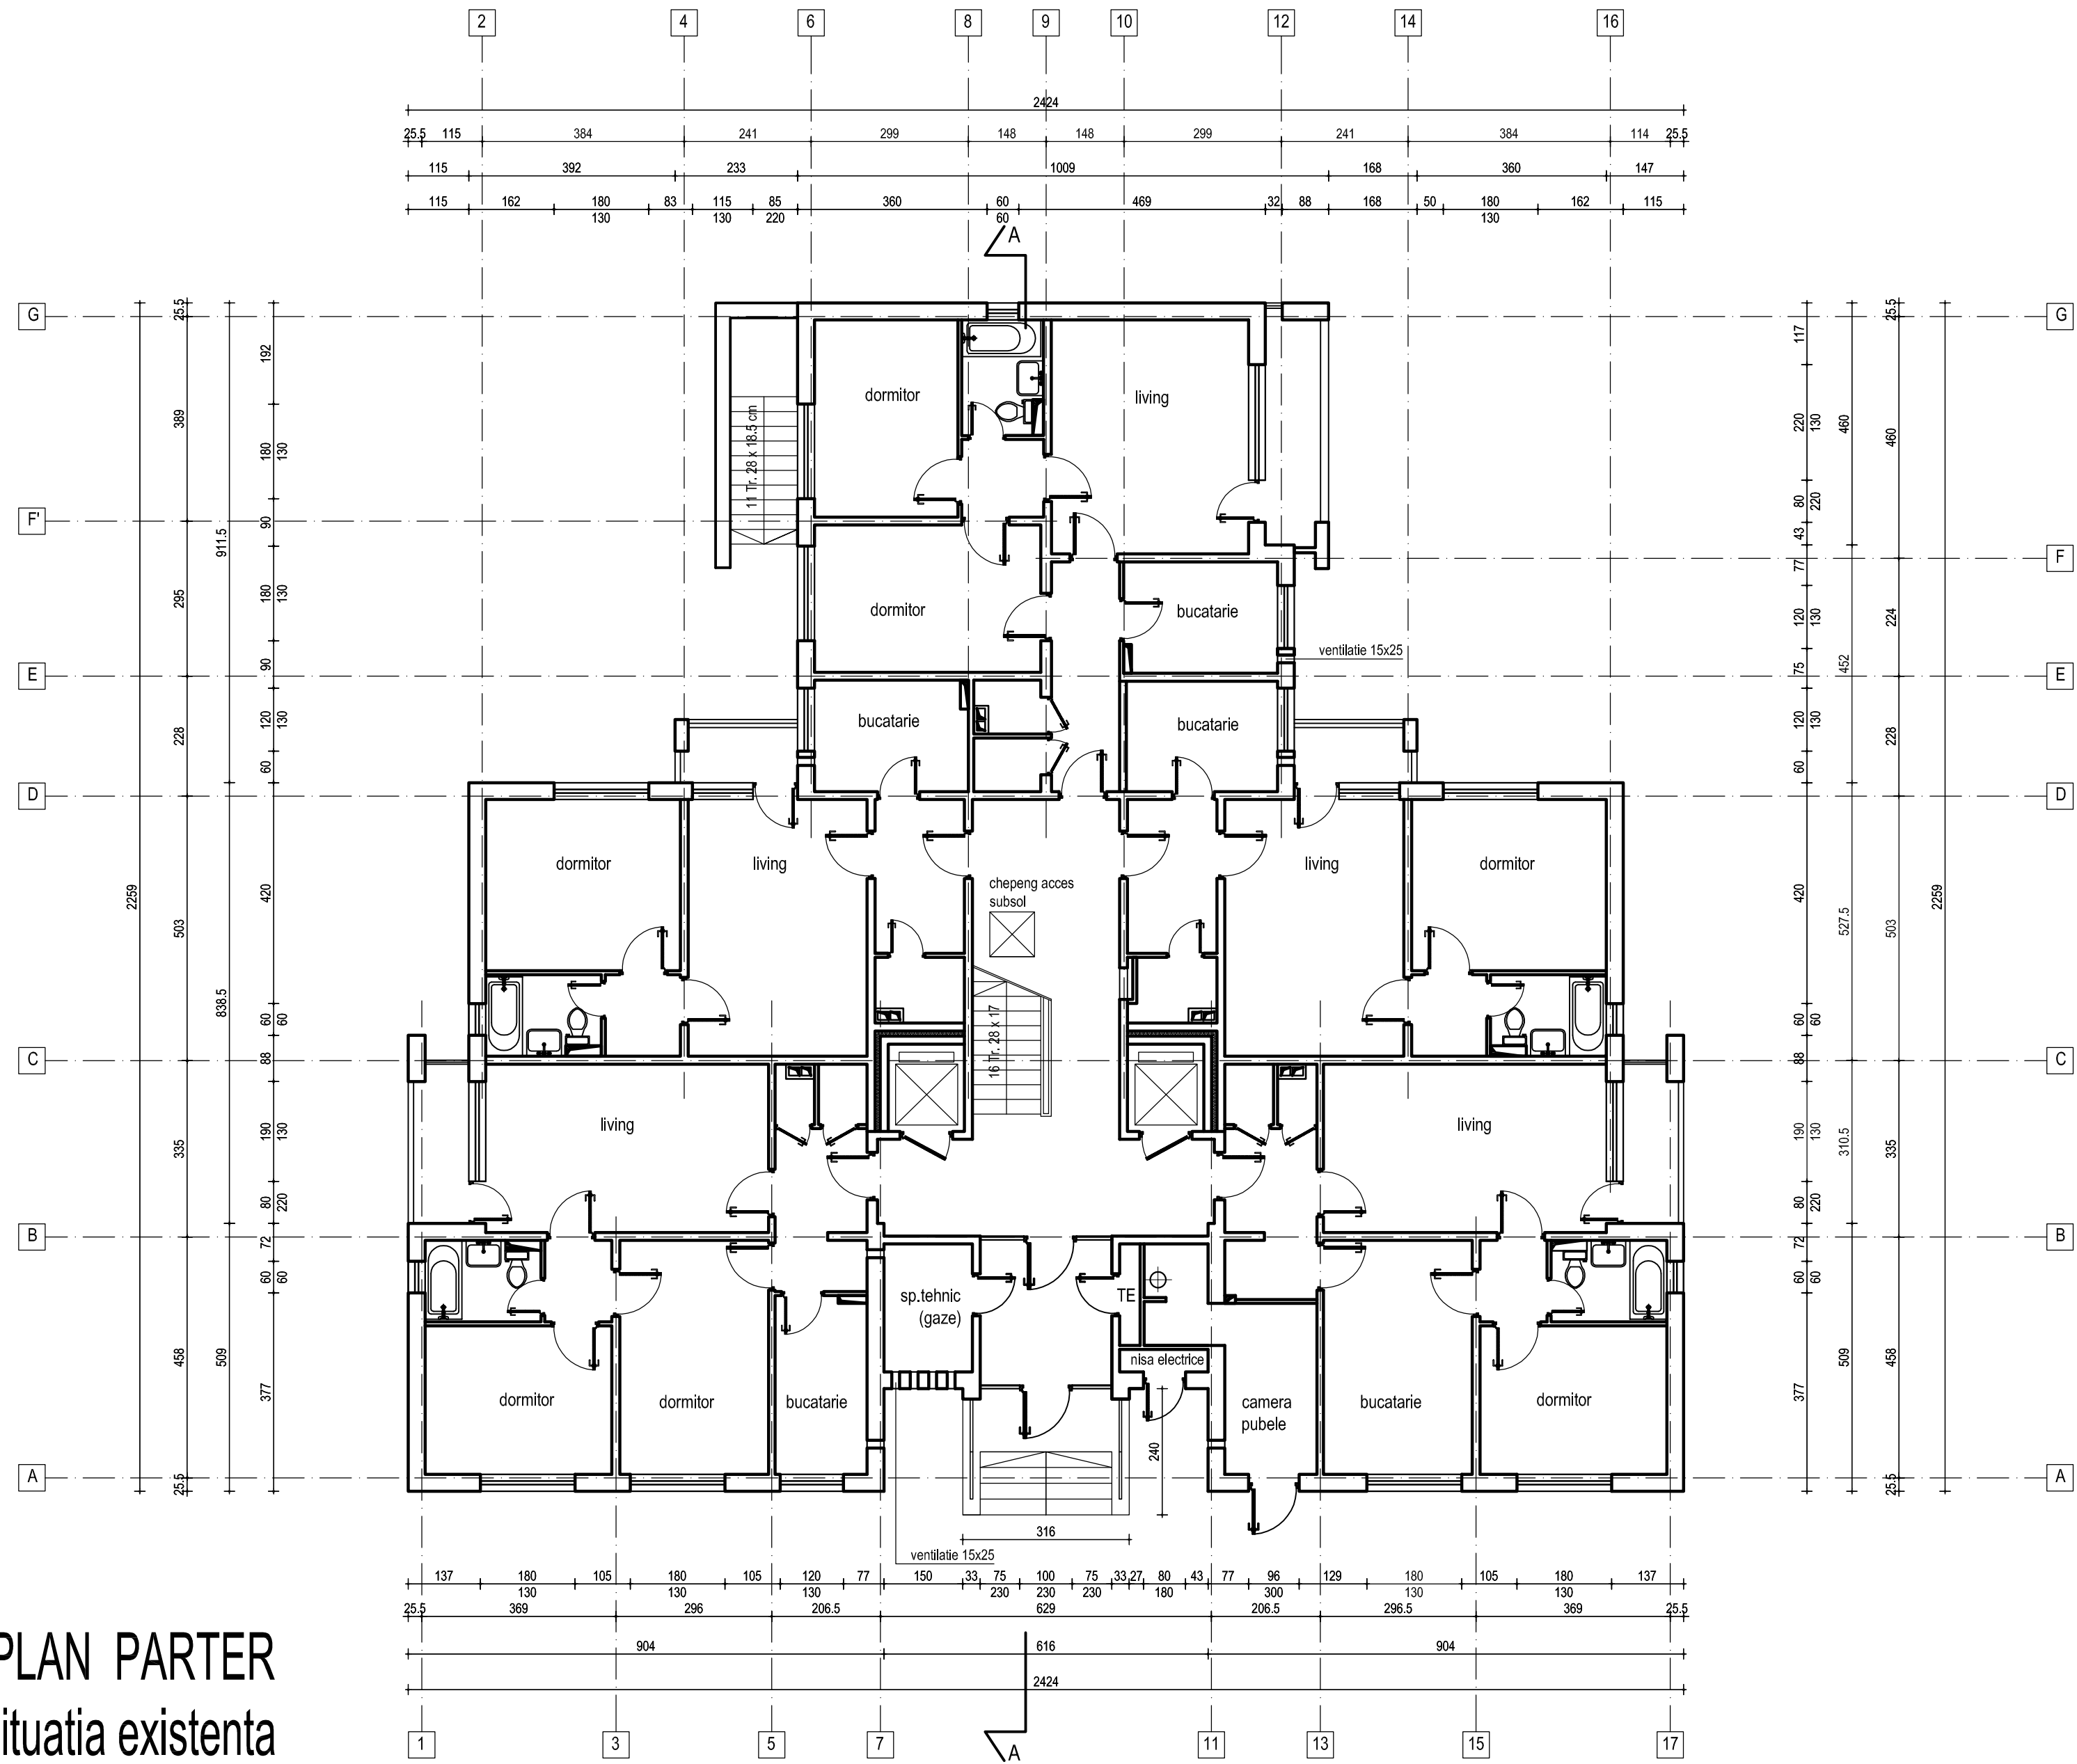


CLASA DE IMPORTANTA A CONSTRUCTIEI III
CATEGORIA "C" DE IMPORTANTA
GRADUL II DE REZISTENTA LA FOC

AC = 386.00 mp
ADC = 4676.00 mp
AU = 3834.00 mp

ap. 2 camere = 23
ap. 3 camera = 32
55 apartamente

PLAN PARTER
situatia propusa

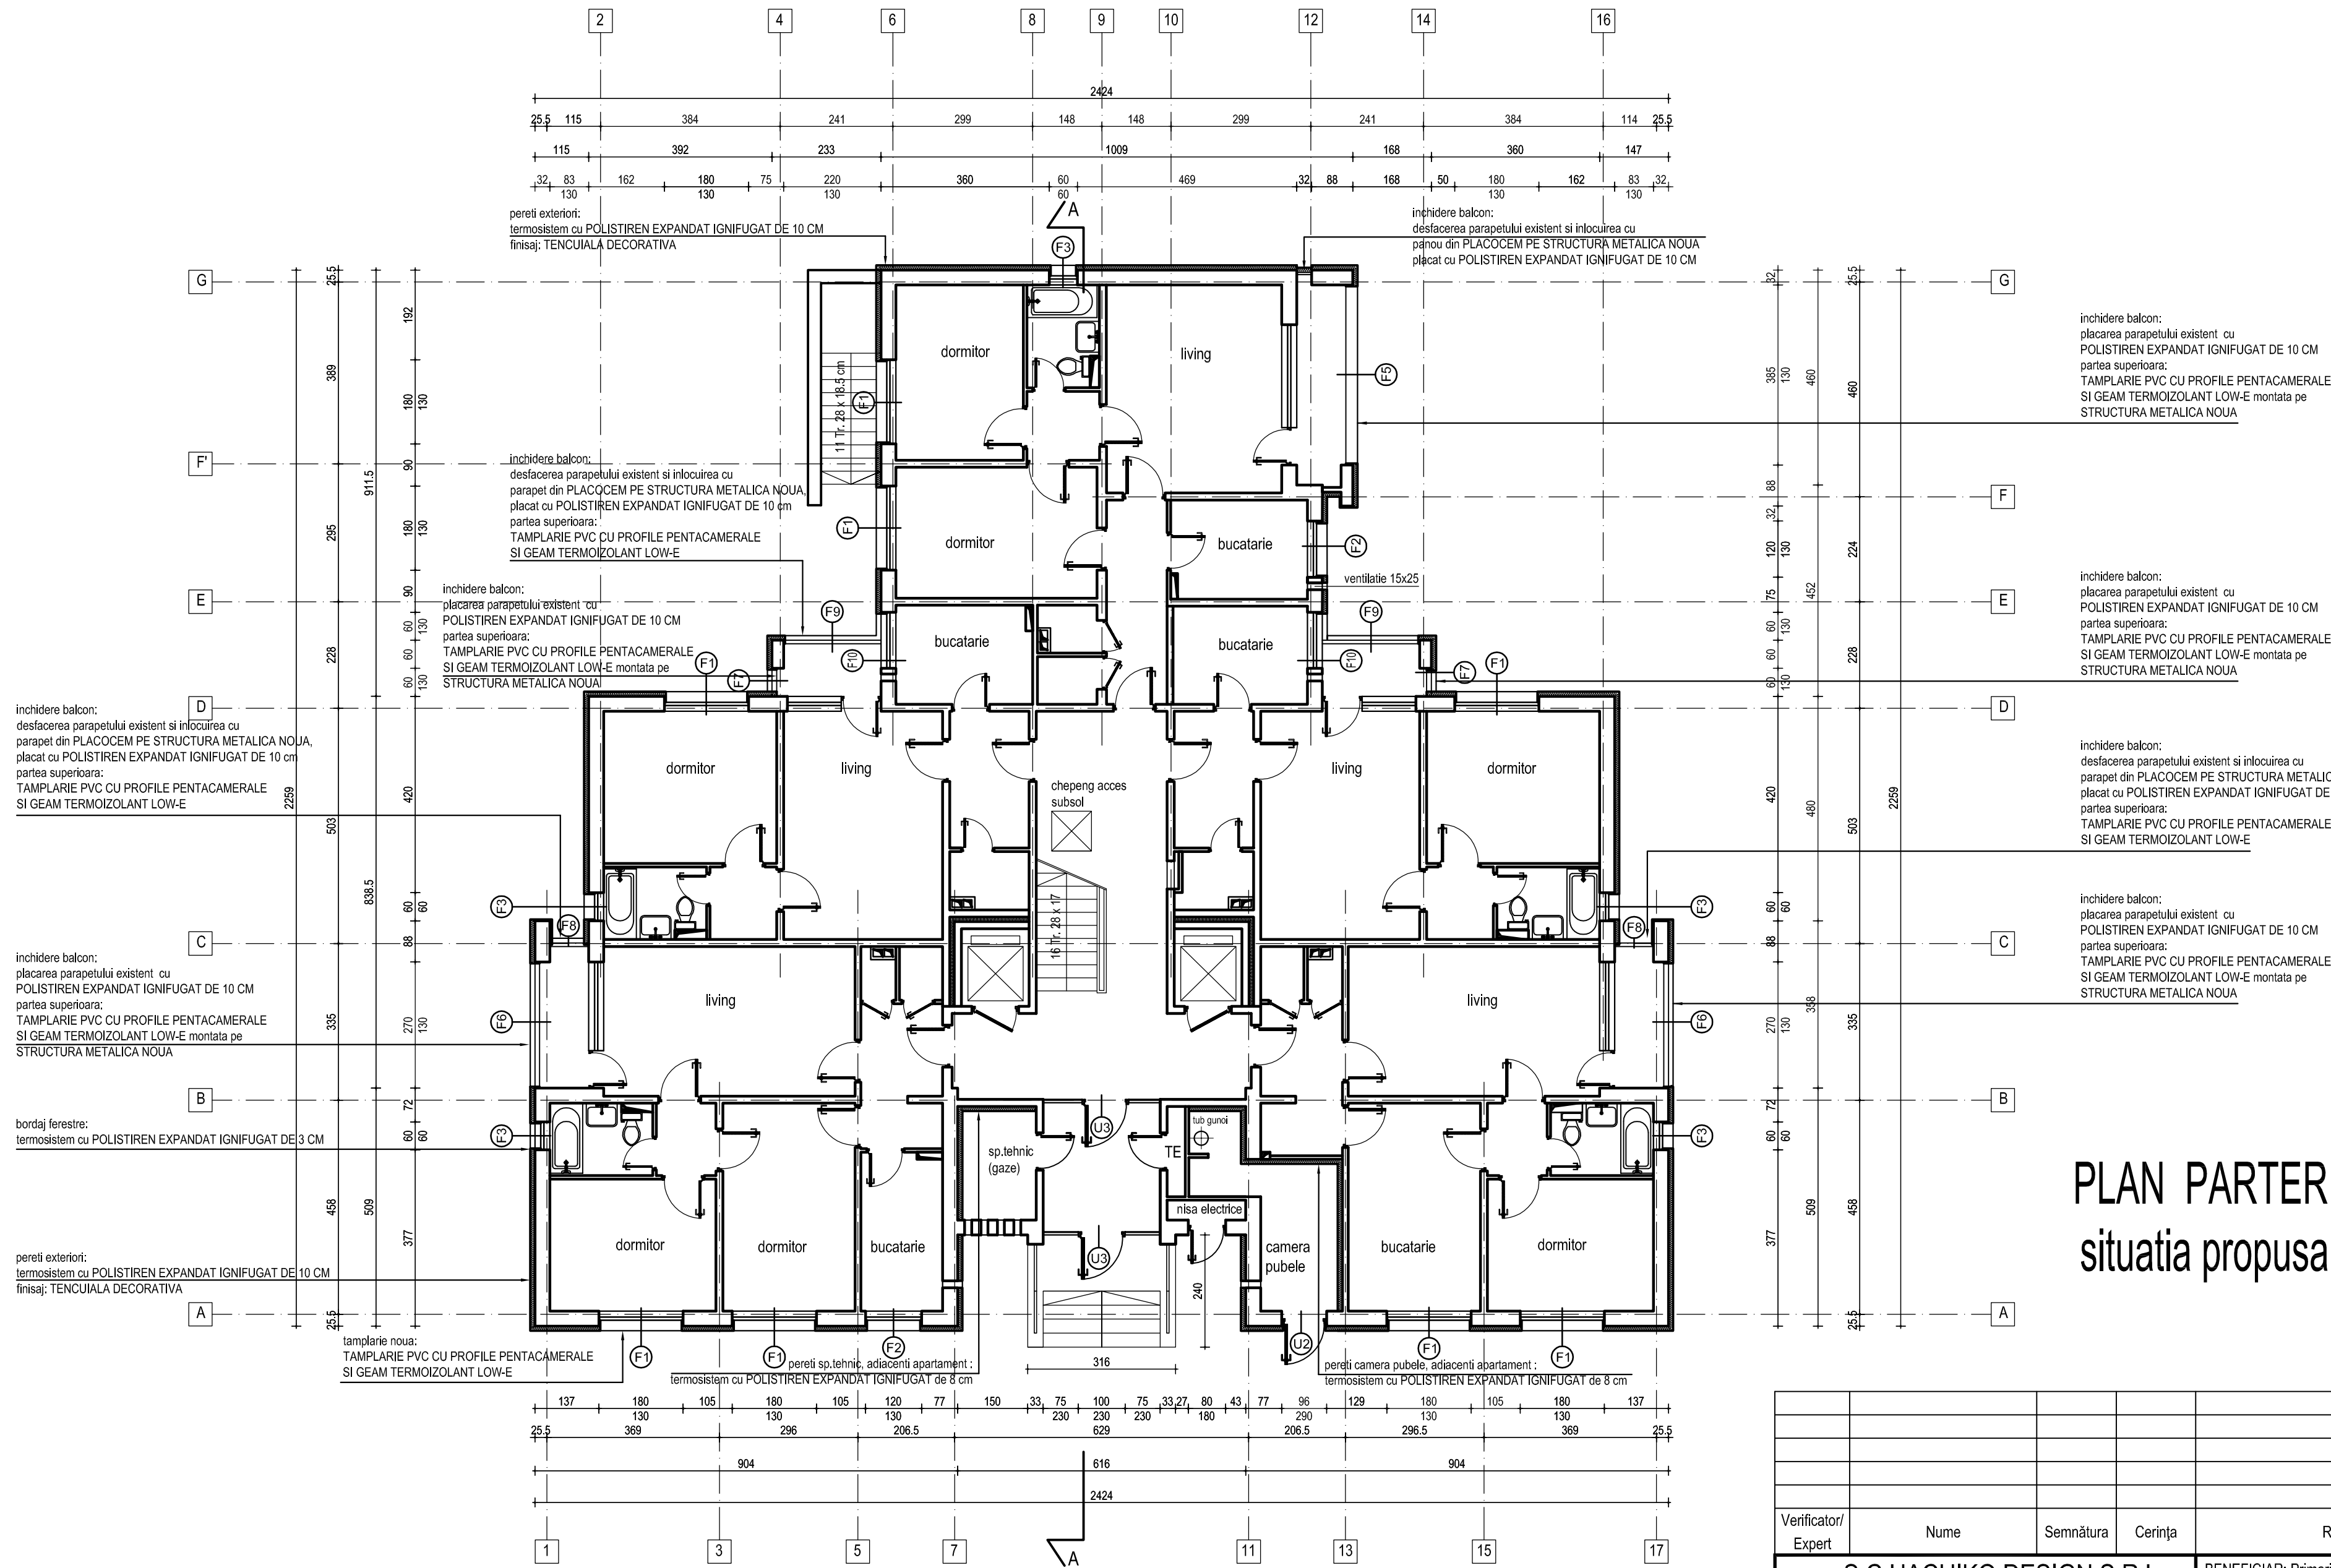

Verificator/Expert	Nume	Semnatura	Cerința	Referat / Expertiză Nr. / Data	Proiect nr.: 25/2011
S.C.HACHIKO DESIGN S.R.L.				BENEFICIAR: Primaria Sectorului 6	
J 40 / 2127 / 2010					
str. DINU VINTILA nr. 11, et.8, cam 8, sector 2					
Specificatie	NUME	Semnatura	Scara: 1:100	Titlu proiect: Expertiza tehnica, Audit energetic: DALI+OTAC+PT+CS+DE	Faza: DALI
Șef proiect	arh. Luminița POPESCU			Verificare și Asistența tehnică (plugarie de realizare)	
Proiectat	arh. Manuela TUDORUT			temica 273 blocuri, Sector 6, București	
Desenat	arh. Manuela TUDORUT			bloc E15, Aleea Sandulești nr.5	
				PLAN PARTER	Planșa nr. A04
				situatie existenta / situatie propusa	