




CLASA DE IMPORTANTA A CONSTRUCTIEI III
CATEGORIA "C" DE IMPORTANTA
GRADUL II DE REZISTENTA LA FOC

FATADA POSTERIOARA
situatia existenta

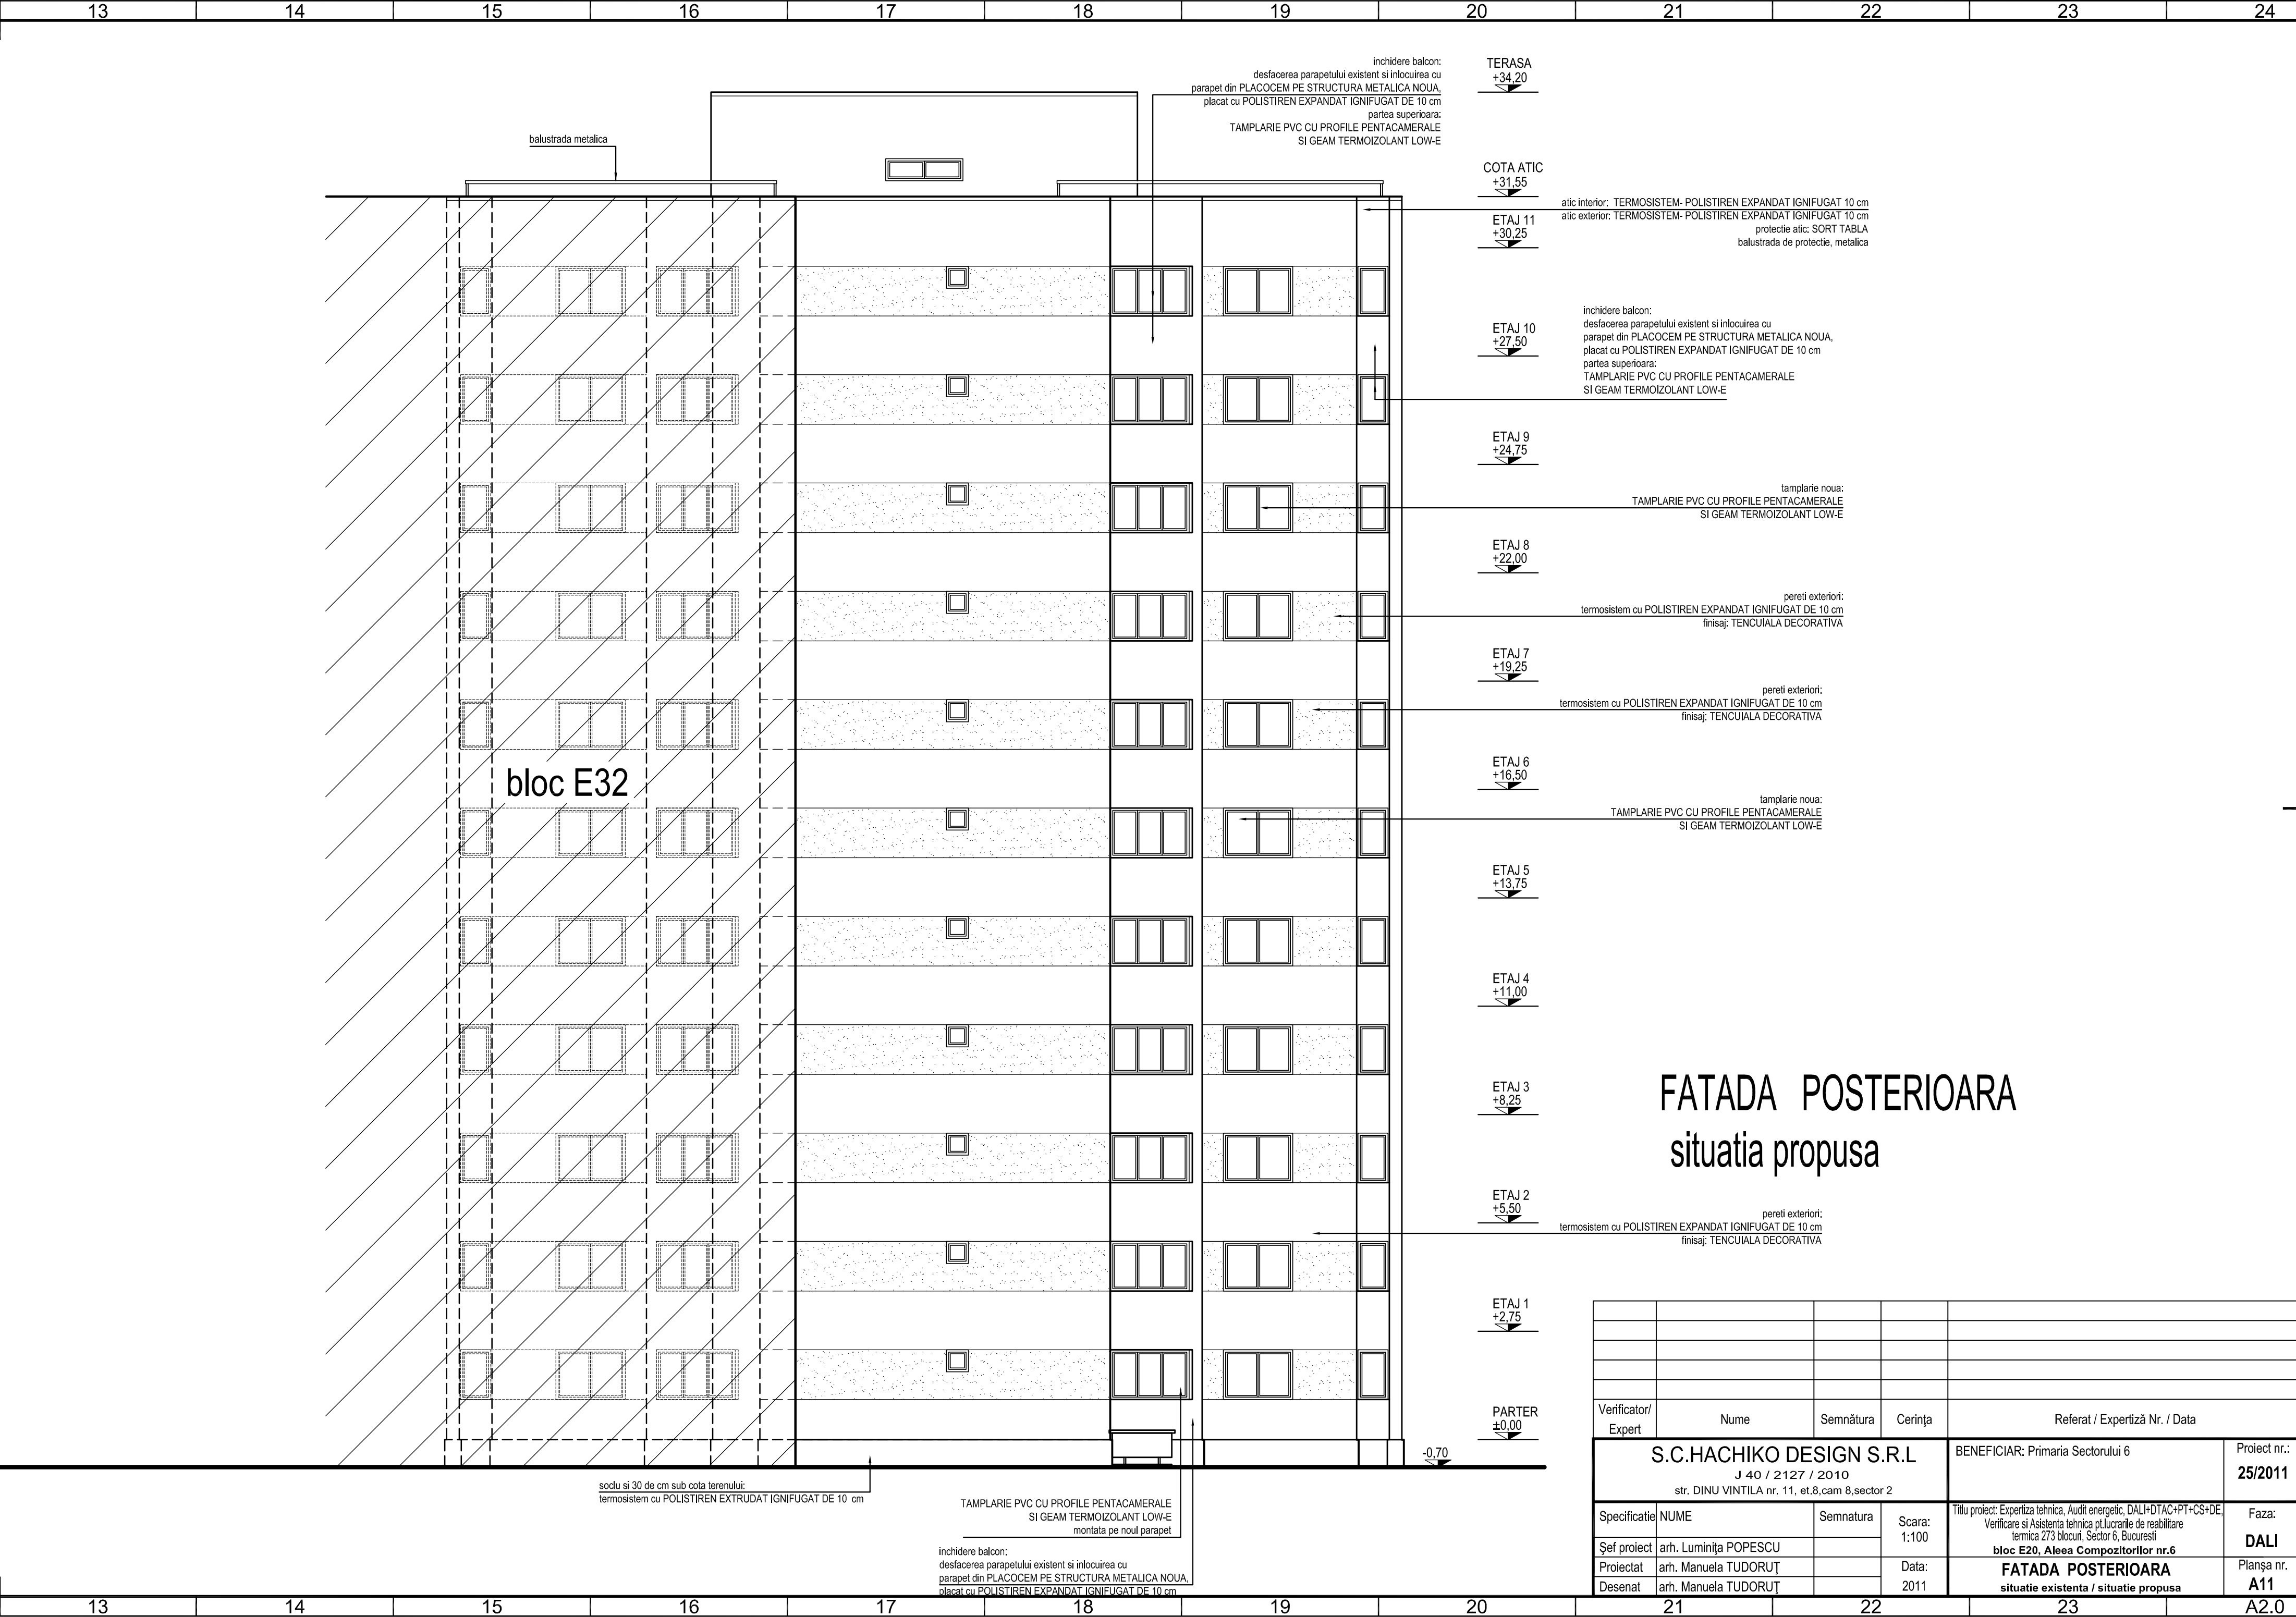

FATADA POSTERIOARA
situatia propusa

Verificator/ Expert	Nume	Semnătura	Cerința	Referat / Expertiză Nr. / Data	Proiect nr.: 25/2011
S.C.HACHIKO DESIGN S.R.L. J 40 / 2127 / 2010 str. DINU VINTILA nr. 11, et.8, cam 8, sector 2				BENEFICIAR: Primaria Sectorului 6	Faza: DALI
Specificatie	NUME	Semnatura	Scara: 1:100	Titlu proiect: Expertiza tehnica, Audit energetic: DALI+DACH+PT+CS+DE, Verificare si Asistenta tehnica p/lu urgarile de reabilitare termica ZTS blocuri, Sector 6, Bucuresti bloc E20, Aleea Compozitorilor nr.6	Planşa nr.: A11
Şef proiect	arh. Luminița POPESCU				
Proiectat	arh. Manuela TUDORUT		Data: 2011	FATADA POSTERIOARA situatie existenta / situatie propusa	
Desenat	arh. Manuela TUDORUT				