



SECȚIUNE TRANSVERSALĂ

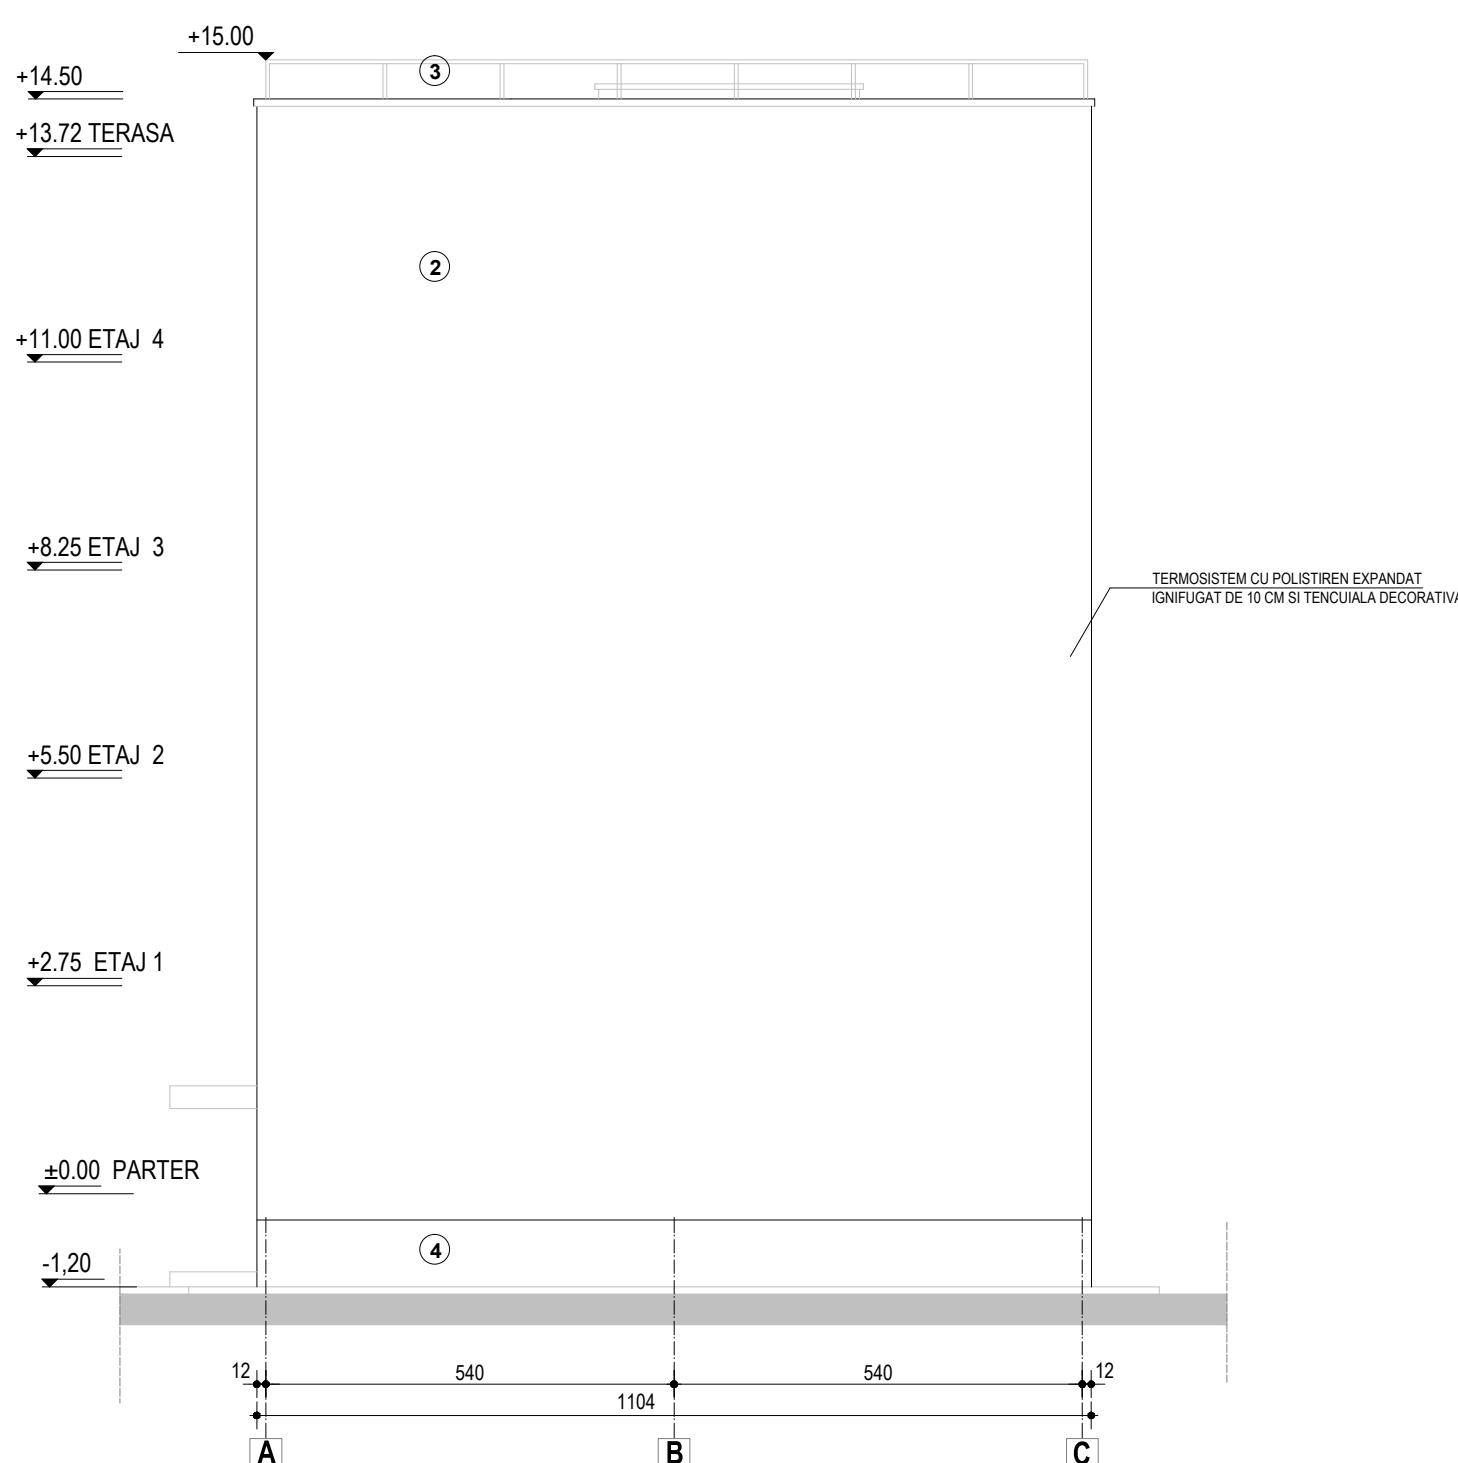

FAȚADĂ LATERALĂ DREAPTA

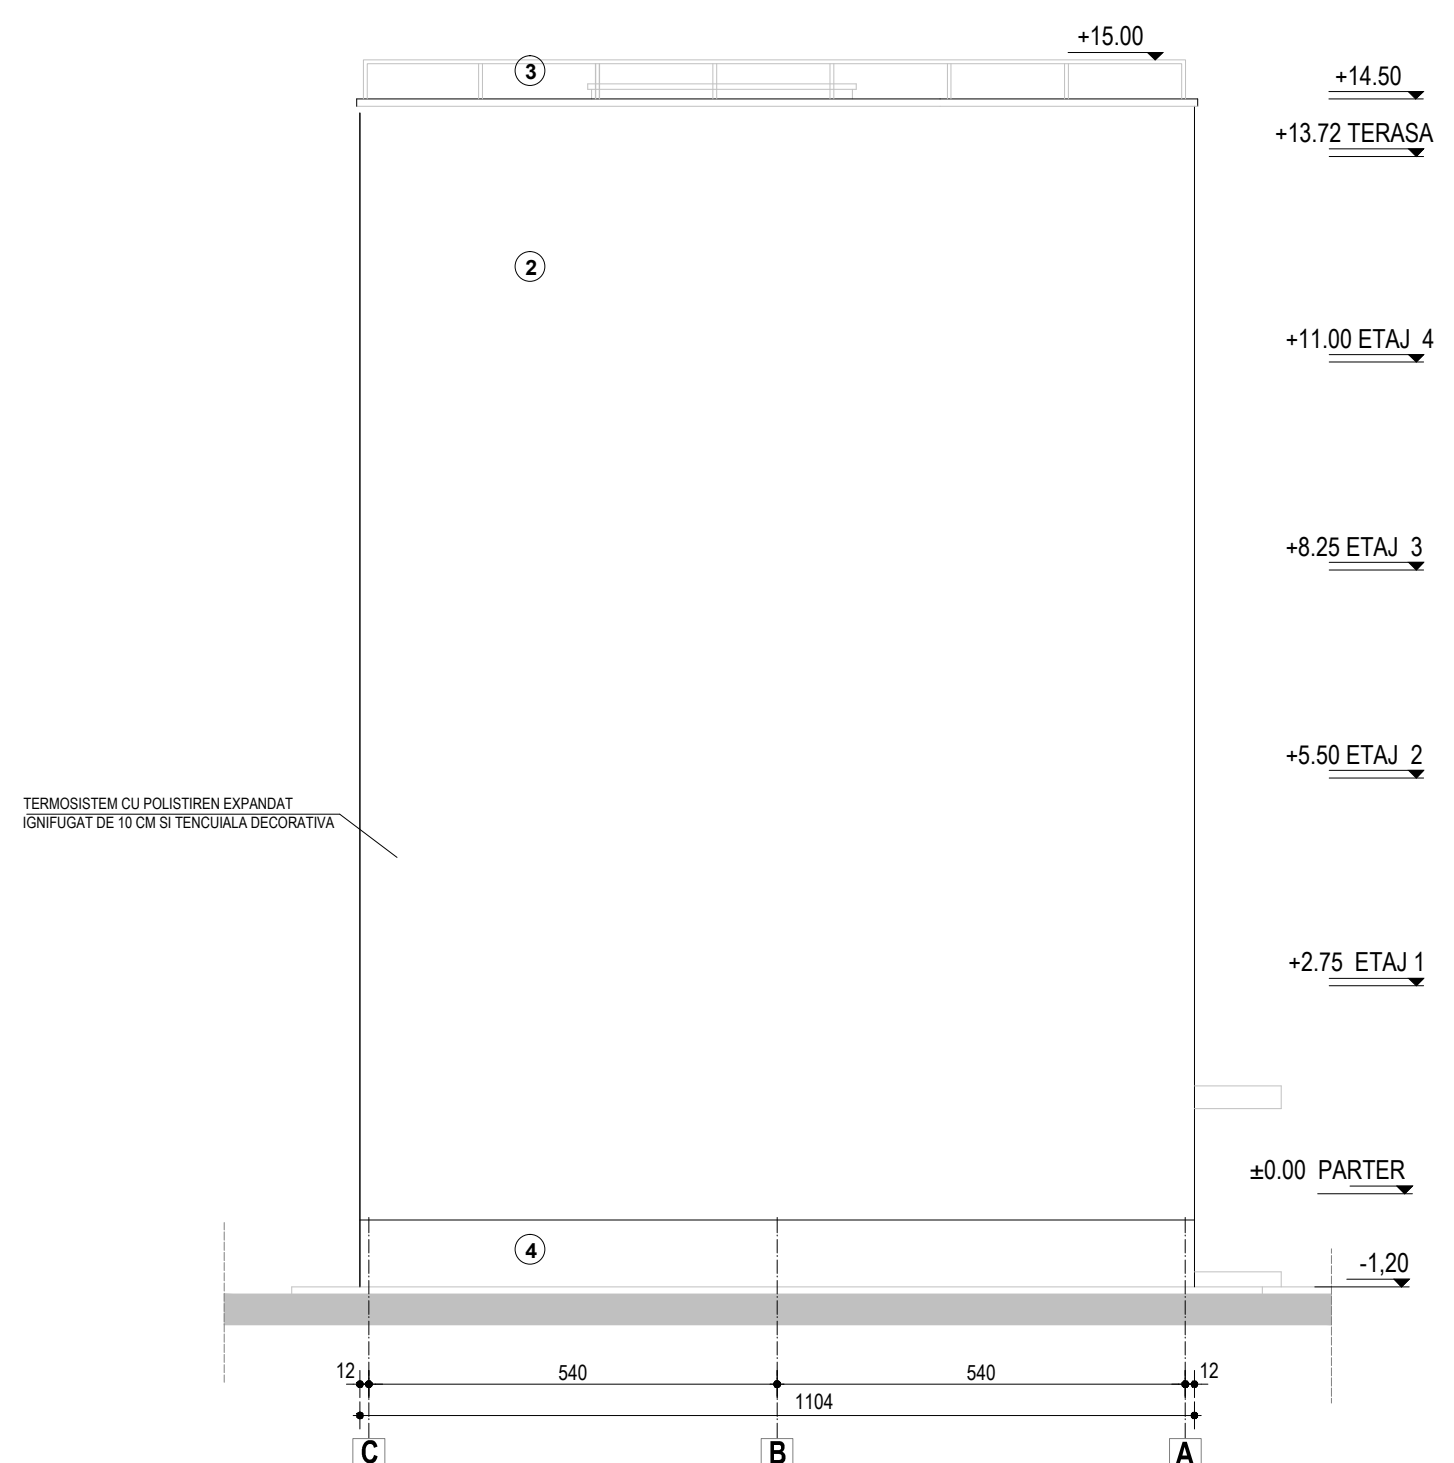

FAȚADĂ LATERALĂ STANGA

CLASA DE IMPORTANTA III  
CATEGORIA DE IMPORTANTA "C" NORMALA  
GRADUL DE REZISTENTA LA FOC II  
RISC MIC DE INCEDIU

Verificator/Expert	Nume	Semnătura	Cerința	Referință / Expertiză Nr. / Data	Proiect nr.
					25/2011
S.C.HACHIKO DESIGN S.R.L.			BENEFICIAR: Primăria Sectorului 6		
str. DINU VINTILĂ nr. 11, et. 8, cam. 8, sector 2					
Specificat	NUME	Semnătura	Scara	Titlu proiect: Expertiză tehnică, Audit energetic, DAU/DI/AC/PP/CS/DE	Faza:
			1:100	Verificare și asigurarea integrității și durabilității	D.A.L.L.
Titlu planșă: FAȚADĂ LATERALĂ - PROPUNERE					Planșă nr.
SECȚIUNE TRANSVERSALĂ					A 08