



SITUATIE PROPUSA

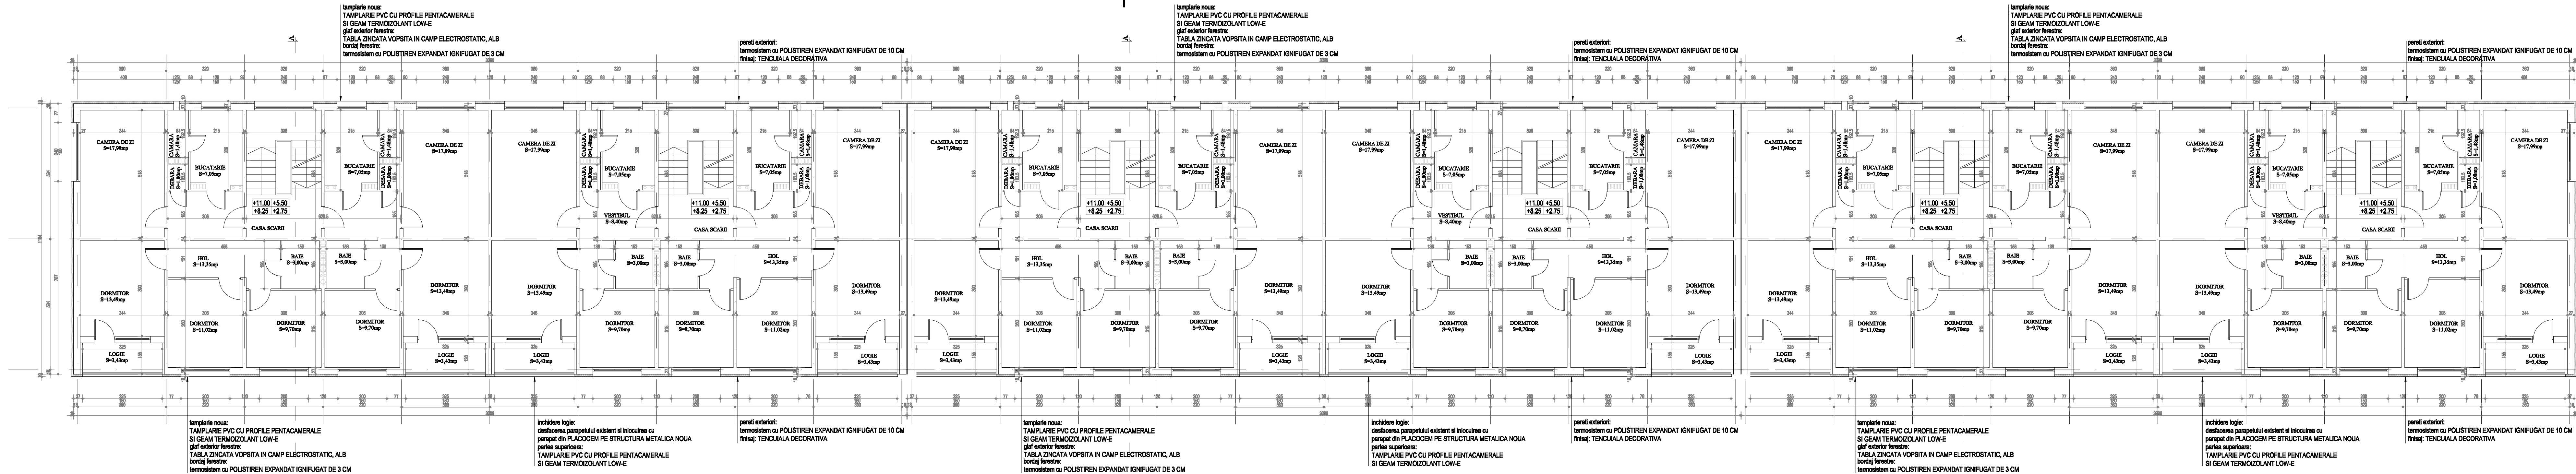

SITUATIE EXISTENTA

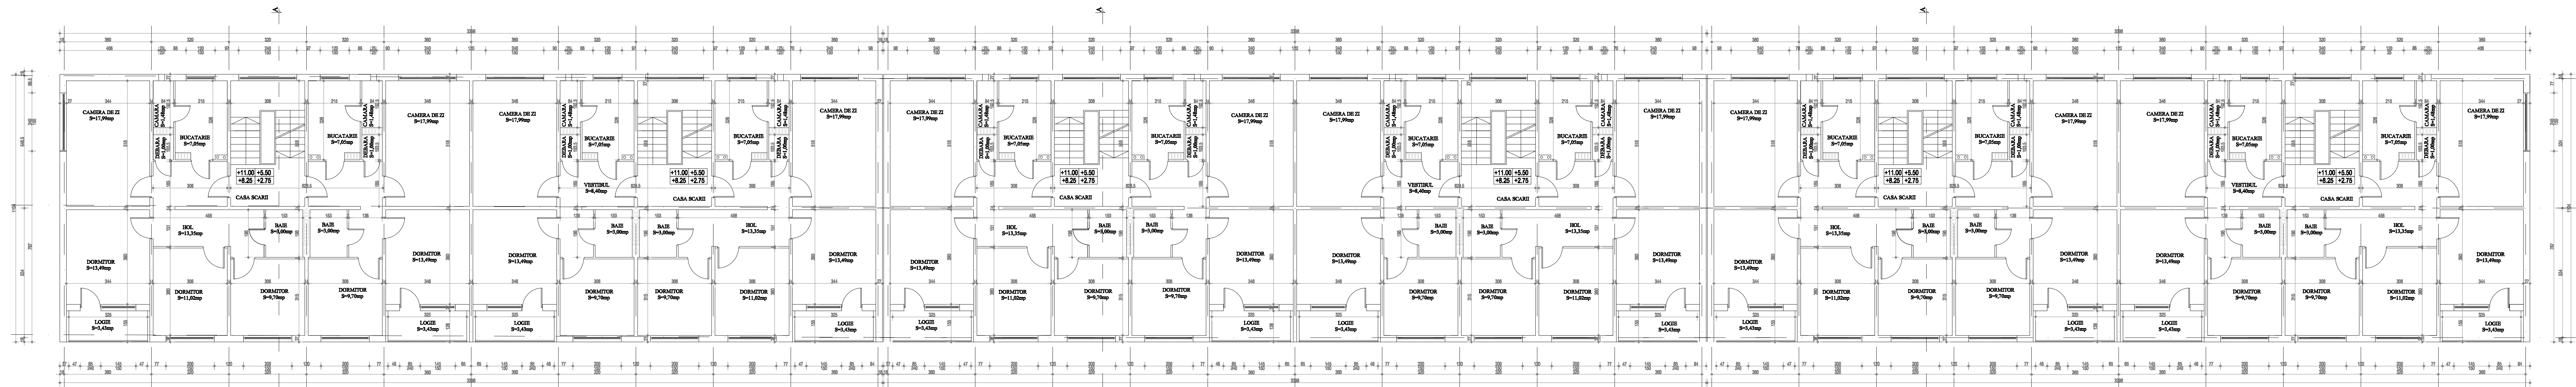

Verificator/ Expert	Nume	Semnătura	Cerința	Referat / Expertiză Nr. / Data	
S.C.HACHIKO DESIGN S.R.L				BENEFICIAR: Primaria Sectorului 6	Proiect nr.: 25/2011
J 40 / 2127 / 2010					
str. DINU VINTILA nr. 11, et.8,cam 8,sector 2					
Specificatie	NUME	Scara:	Titlu proiect: Expertiza tehnica, Audit energetic, DAU+HAC+PI+CS+DE		
Șef proiect	arh. Luminița POPESCU	1:100	Verificare și Așezare tehnică și planșele de realizare		
Proiectat	teh. Gabriela BOGDAN	Data:	termen 273 Bucuresti, Sector 6, Bucuresti		
Desenat	teh. Gabriela BOGDAN	2011	BL D1, Str. CETATEA HISTORIA, nr.2		
			Titlu planșei: PLAN ETAJ		
			SITUATIE EXISTENTA-SITUATIE PROPUSA		
			Planşa nr. A 03		