



SITUATIE PROPUSA

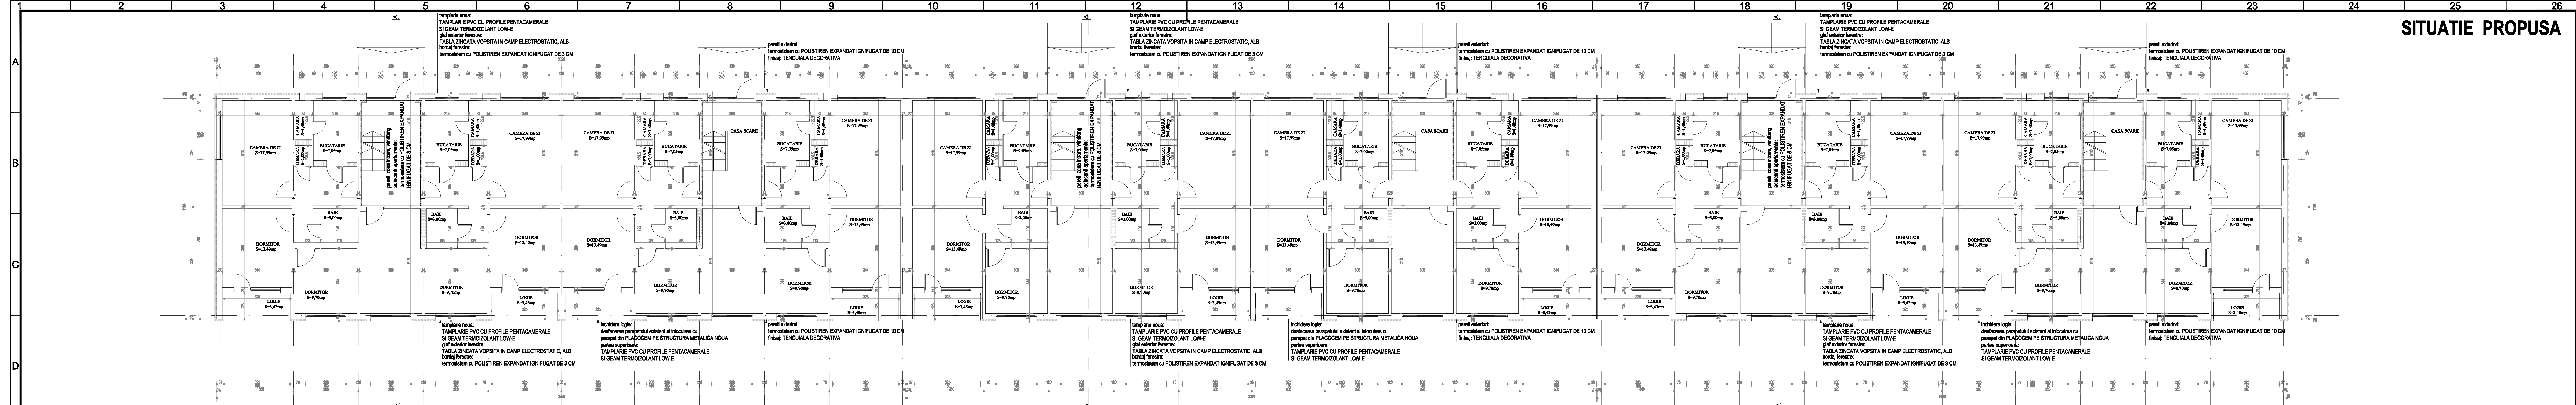

SITUATIE EXISTENTA

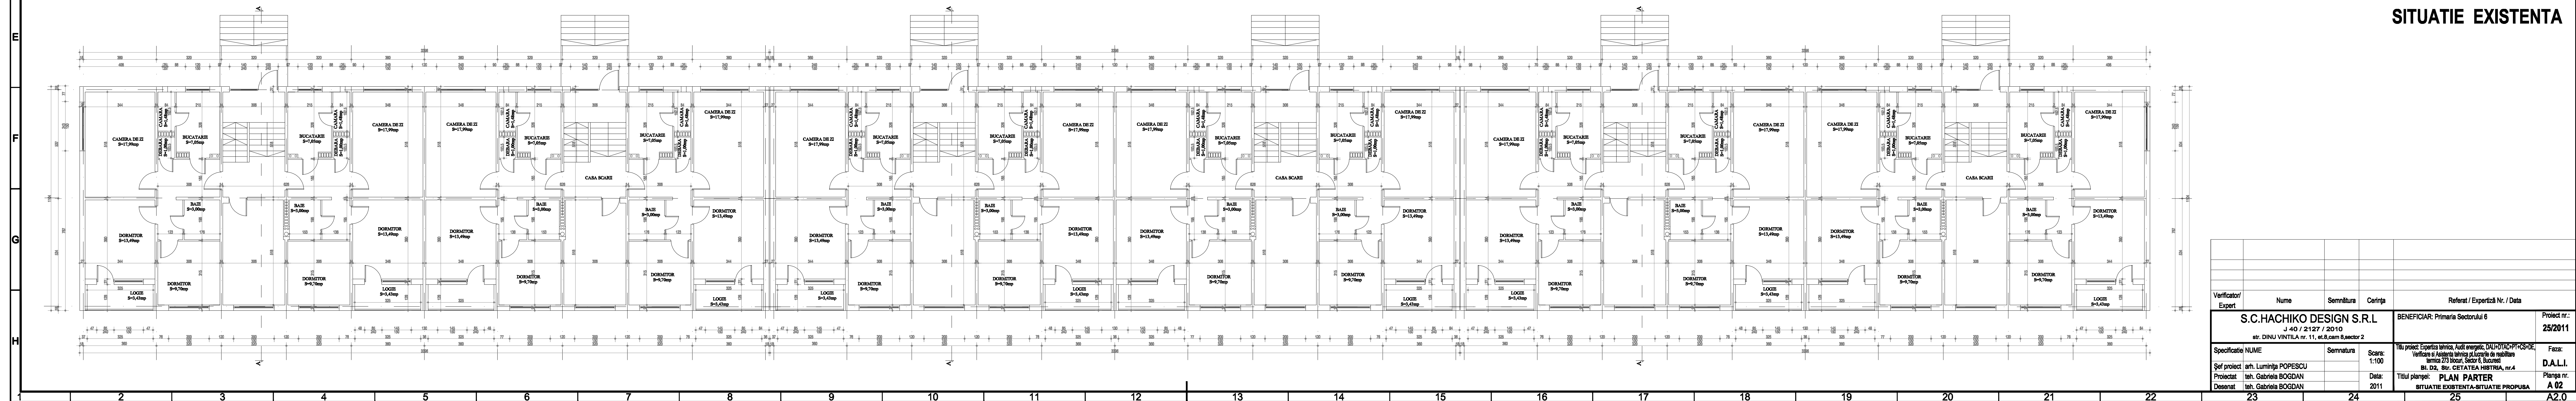

Verificator/Expert	Nume	Semnatura	Cerinta	Referat / Expertiză Nr. / Data	Proiect nr.
	S.C.HACHIKO DESIGN S.R.L.			BENEFICIAR: Primaria Sectorului 6	25/2011
	J 40 / 2127 / 2010				
	str. DINU VINTILA nr. 11, et.8, cam 8, sector 2				
Specificatie	NUME	Semnatura	Scara: 1:100	Titlu proiect: Expertiza tehnica, Audit energetic, DAL-POTAC-PRCS-UE, Verificare si reabilitare tehnica a Locuintei de reabilitare	Faza: D.A.L.I.
Şef proiect:	arh. Luminița POPESCU		Data:	Titlu planșei: PLAN PARTER	Planșă nr. A 02
Proiectat:	teh. Gabriela BOGDAN		2011	SITUATIE EXISTENTA-SITUATIE PROPUSA	A2.0
Desenat:	teh. Gabriela BOGDAN				