


SITUAȚIE EXISTENTĂ

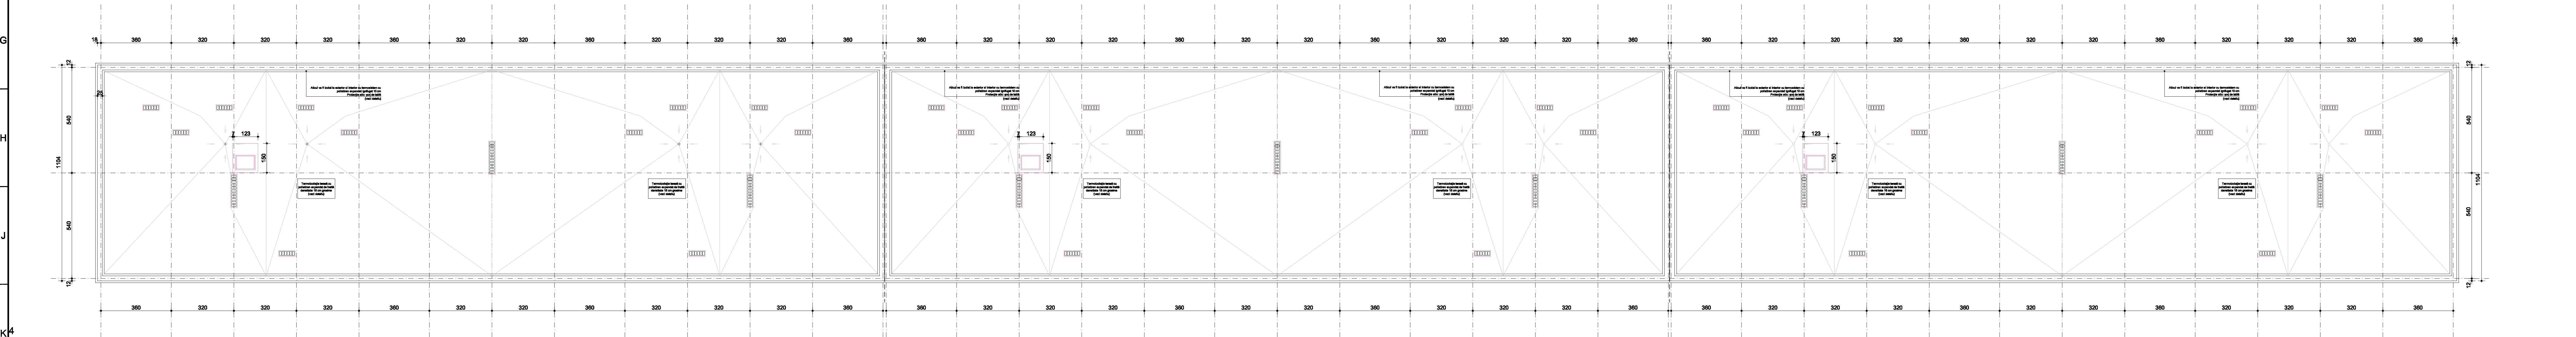

SITUAȚIE PROPUȘĂ
