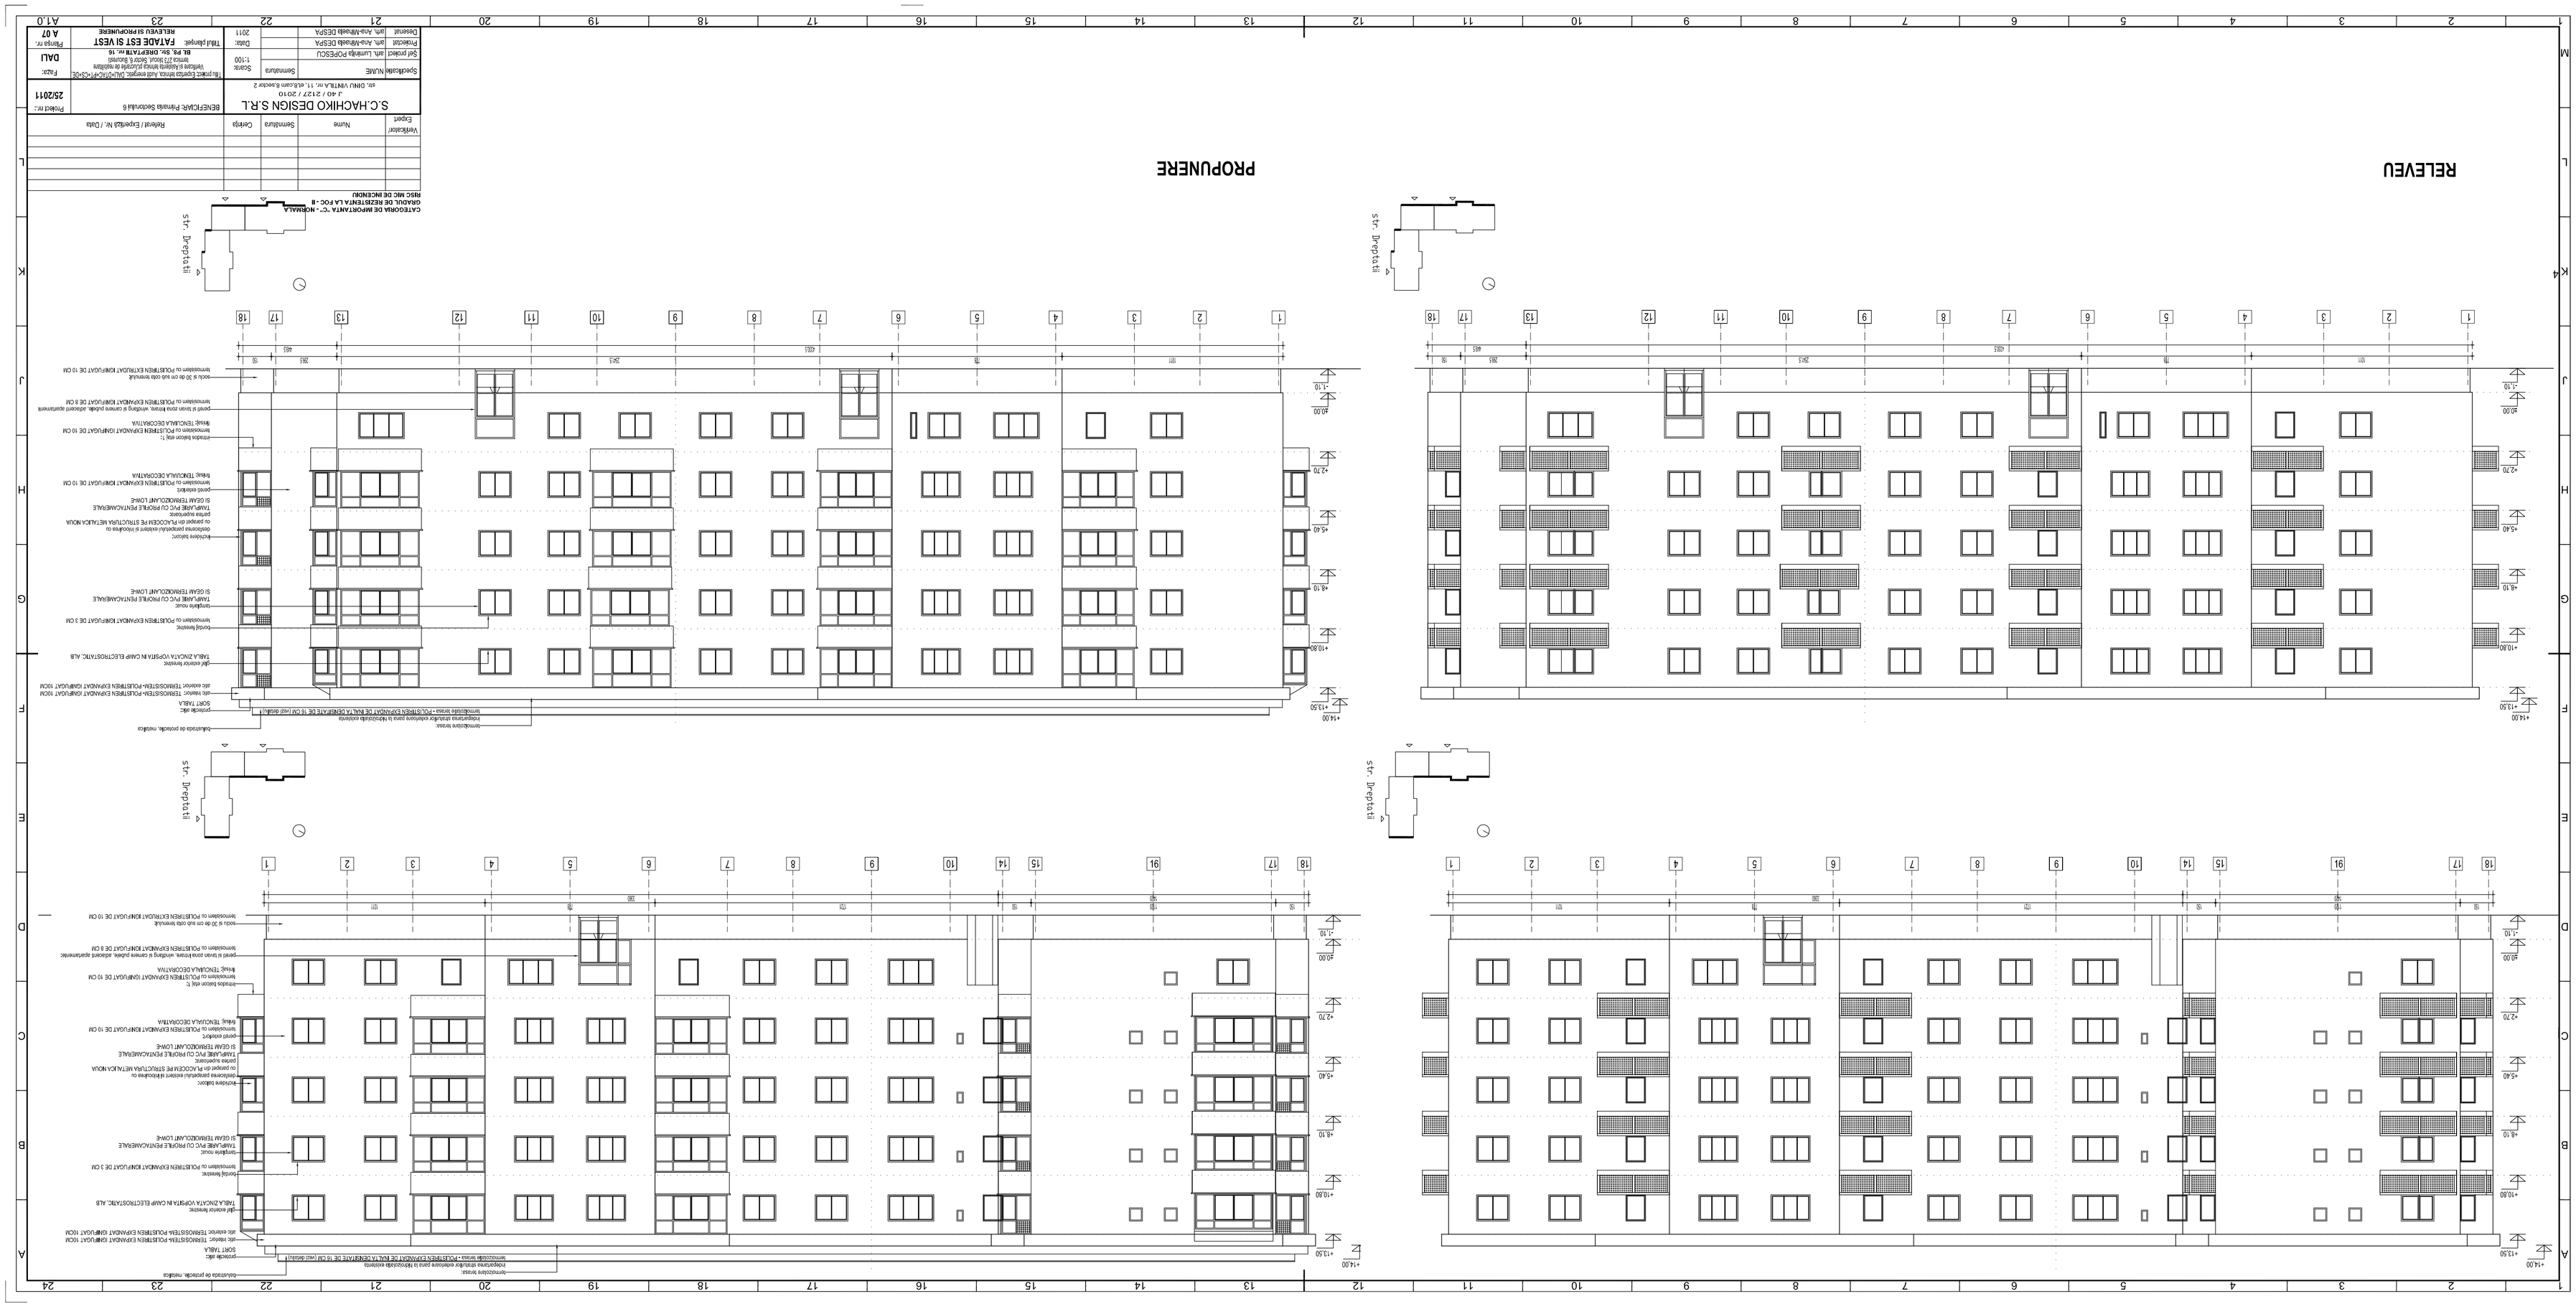
RELEVEU
PROPUNERE
str. Dreptatii
str. Dreptatii
str. Dreptatii
str. Dreptatii
CATEGORIA DE IMPORTANTA "C" - NORMALA
GRADUL DE REZISTENTA LA FOC - II
RISC MIC DE INCENDIU
Verificator/ Expert
Name
Semnatura
Ceriga
Referat / Expertiza Nr. / Data
Proiect nr.:
25/2011
BENEFICIAR: Primaria Sectorului 6
Fazat:
DALI
Titlul planului:
FATADE EST SI VEST
Plansa nr.:
A 07
Data:
2011
Scara:
1:100
Semnatura
Verificator
Expert
Proiectat
Desenat
S.C.HACHIKO DESIGN S.R.L.
str. DINU VINTILA nr. 11, sectorul 6, sector 2
J 40 / 2127 / 2010
Sp.Proiect Expertiza tehnica Audit energetic DALI+CPI+CSP+CE
Verificare la Asistenta tehnica pe durata de realizare
Verificare 27 Sectori, Sectori 6, Bucuresti
BL PR. Str. DREPTATII nr. 16
Sef proiect
Proiectat
Desenat
ant. Luminiţa POPESCU
ant. Anuşa-Mihaela DESPA
ant. Anuşa-Mihaela DESPA