


SITUAȚIE EXISTENTĂ

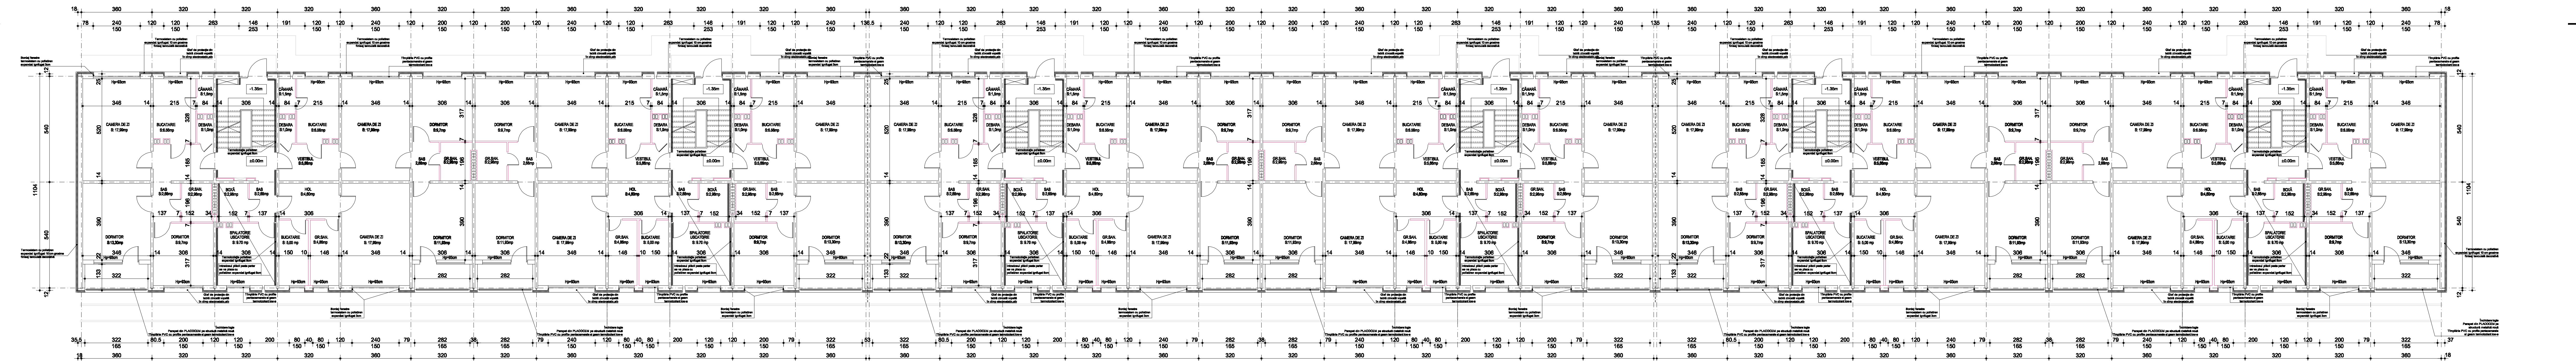

SITUAȚIE PROPUȘĂ

| | | | | | |
|---------------------------------------------------------------------|-----------------------|-----------|--------------|-------------------------------------------------------------------------------------------|-----------------|
| Verificator/Expert | Nume | Semnătura | Cerința | Referat / Expertiză Nr. / Data | Proiect nr.: |
| S.C.HACHIKO DESIGN S.R.L | | | | BENEFICIAR: Primăria Sectorului 6 | 25/2011 |
| J 40 / 2127 / 2010 str. DINU VINTILA nr. 11, et.8,cam.5 sector 2 | | | | | |
| Specificatie | NUME | Semnatura | Scara: 1:100 | Titlu proiect: Expertiza tehnica, Audit energetic, DALI/PA/PC/SC/DE | Faza: |
| Șef proiect | arh. Luminița POPESCU | | | Verificare și Aprobare a proiectului de măsurare Imobil: 773 bloc, Sector 6, Bucuresti | DALI |
| Proiectant | arh. Ana DAVID | | | Bt. A30, Str. TIMBUL DE BUL, nr.30 | |
| Desenat | arh. Ana DAVID | | Data: 2011 | Titlu planșă: PLAN PARTIER | Planșă nr. A 02 |
| | | | | SITUAȚIE EXISTENTĂ / SITUAȚIE PROPUȘĂ | |