



## SITUATIE PROPUȘA

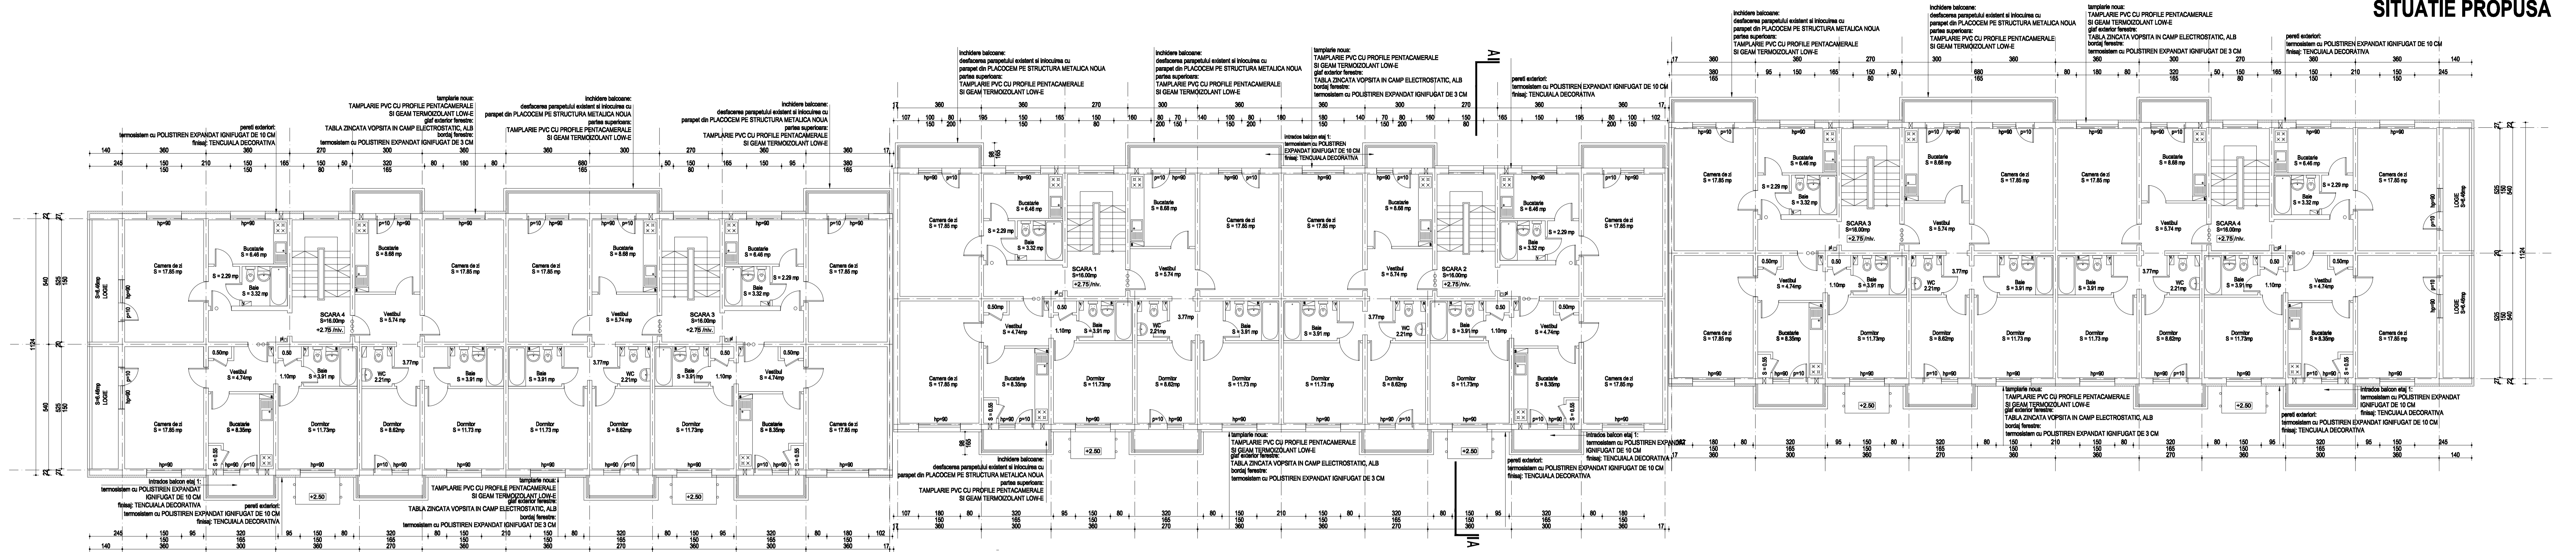

## SITUATIE EXISTENTA

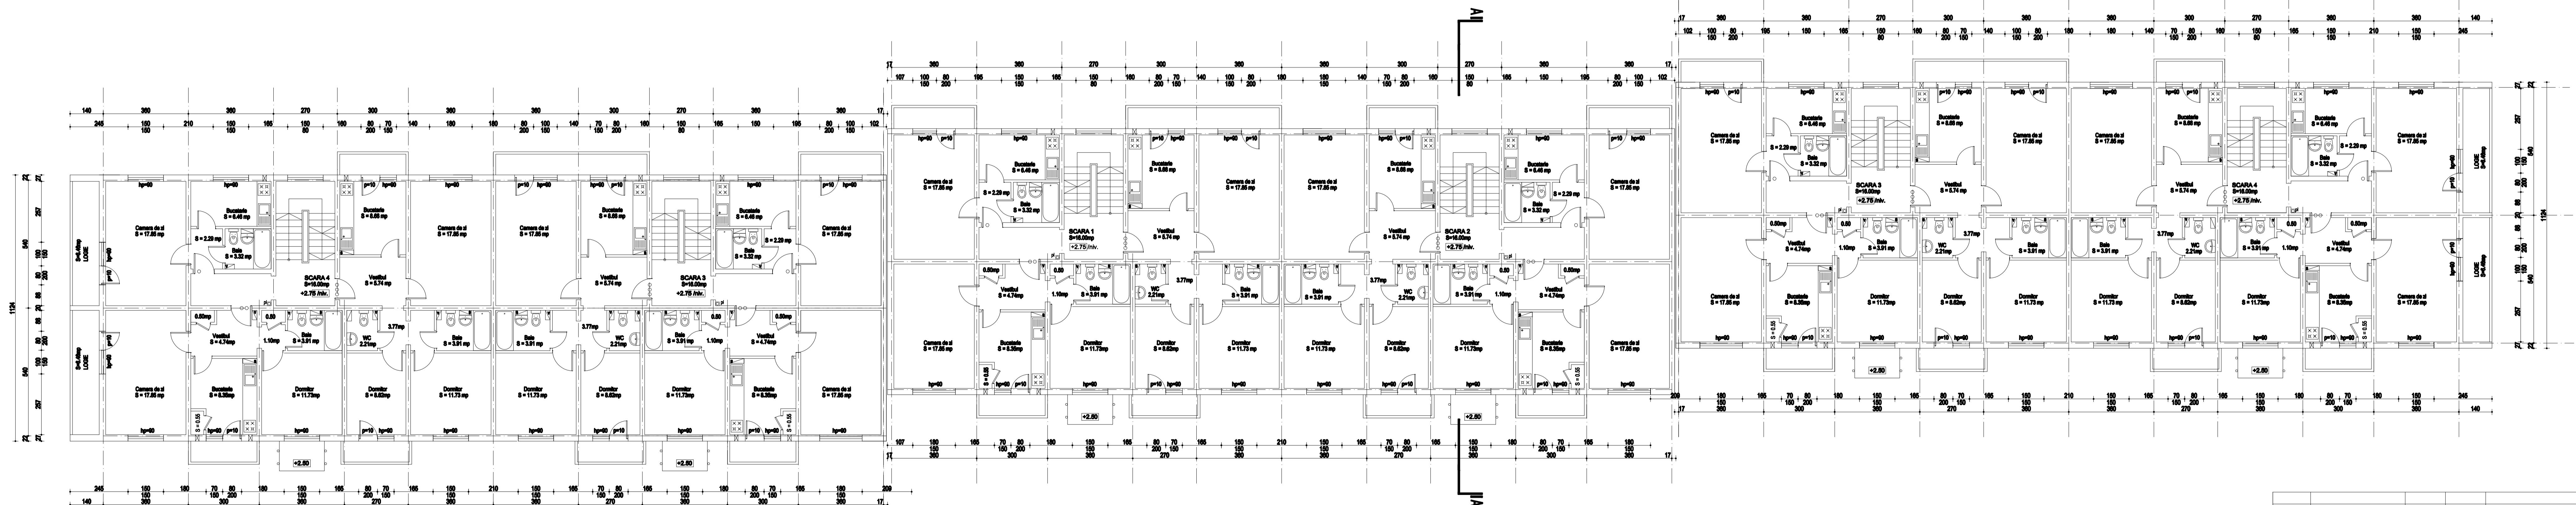

Verificator / Expert	Nume	Semnatura	Cerinta	Referat / Expertiză Nr. / Data	Proiect nr. / 25/2011
S.C.HACHIKO DESIGN S.R.L. J 40 / 2127 / 2010 str. DINU VINTILA nr. 11, et.8 din Blocul 2				BENEFICIAR: Primaria Sectorului 6	
Specialitate	NUME	Semnatura	Scara: 1:100	Titlu proiect: Expertiza tehnica, Anal. energetică, DAU/OTOP/POSDRU Verifica si Atesta necesarul si Locurile de instalare energie electra 220v, 380v si Sonnet BL1513, SR. GHISLARDIAN, nr.1A	Faza: D.A.L.I.
Ser proiect	gn. Luminita POPESCU				
Proiectat	gn. Gabriela BOGDAN		Date: 2011	Titlu planșe: PLAN ETAJE I SI 3 situatie existente-etajele proprii	Planșe nr. A.03
Desenat	gn. Gabriela BOGDAN				A.03