


SITUATIE EXISTENTA

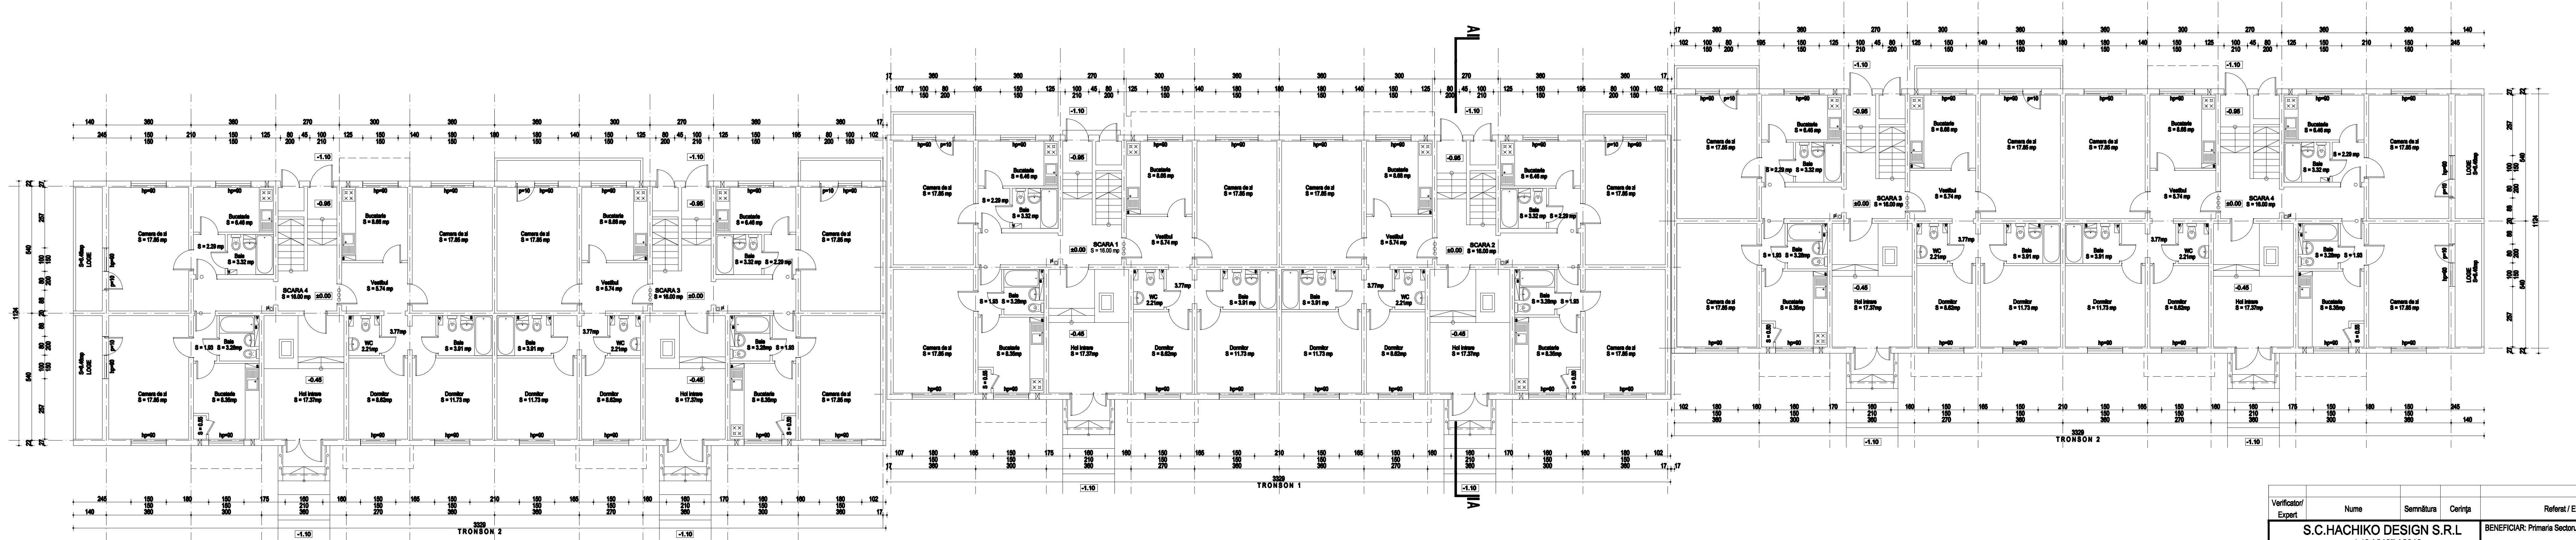

Verificator/ Expert	Nume	Semnătura	Cerința	Referat / Experiență Nr. / Data	
S.C.HACHIKO DESIGN S.R.L				BENEFICIAR: Primaria Sectorului 6	Proiect nr.: 25/2011
4.10 / 2127 / 2010 str. DINU VINTIL nr. 11, et.3,loc.30 Sectorul 2					
Specificatie	Nume	Semnătura	Scara: 1:100	Titlu proiect: Experiență tehnică, Audit energetic, DALI/DMX/RS-485 Verificarea și instalarea tehnicii de iluminare la năvălă sistemul F20 Hecol, seria 2, Bucuresti DALI/RS, RS, SHIRLANDIA, nr. 15	Faza: D.A.L.I.
Ser proiect	prod. LUMINIA POPESCU		Date:	Titlu planșă: PLAN ARHITECT	Planșă nr. A 02
Proiectat	td. Gabriela BOGDAN		2011		
Deseinat	td. Gabriela BOGDAN			astutia ecologică-situație propusă	