


SOLUTIA EXISTENTA

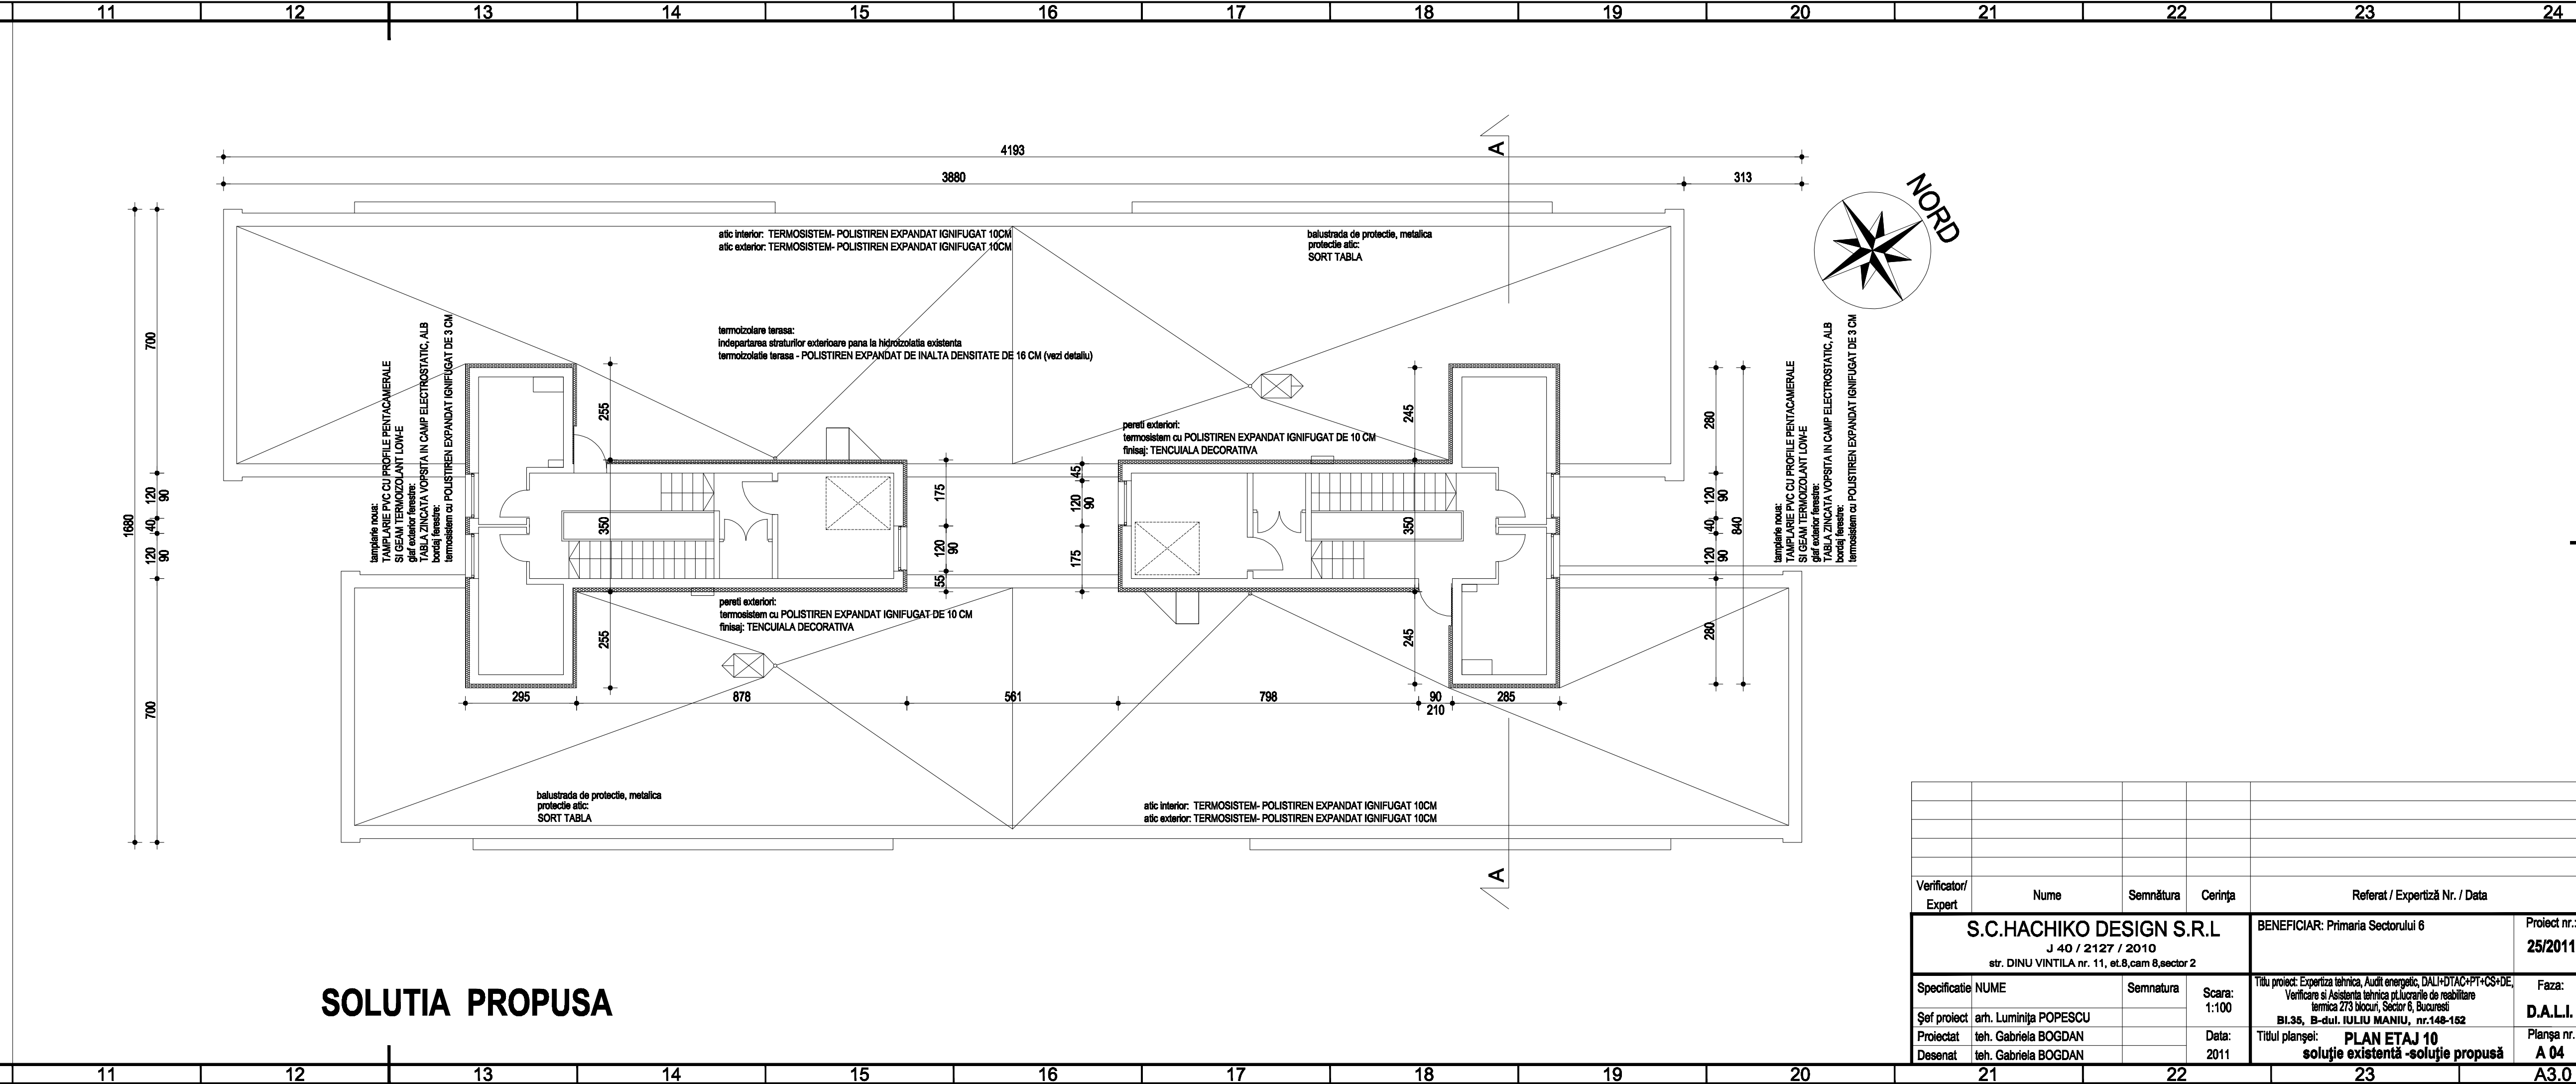

SOLUTIA PROPUSA

Verificator/Expert	Nume	Semnatura	Cerința	Referat / Expertiză Nr. / Data
S.C.HACHIKO DESIGN S.R.L				BENEFICIAR: Primaria Sectorului 6
J 40 / 2127 / 2010				Proiect nr.: 25/2011
str. DINU VINTILA nr. 11, et.8,cam 8,sector 2				
Specificatie	NUME	Semnatura	Scara: 1:100	Titlu proiect: Expertiza tehnica, Audit energetic, DALI+DTAC+PT+CS+DE, Verificare si Asistenta tehnica pt.Lucrările de reabilitare termica 273 blocuri, Sector 6, Bucuresti
Șef proiect	arh. Luminița POPESCU		Data: 2011	Faza: D.A.L.I.
Proiectat	teh. Gabriela BOGDAN			Planșa nr. A 04
Desenat	teh. Gabriela BOGDAN			
soluție existentă -soluție propusă				A3.0