



PLAN PARTER - SCARA B - RELEVU

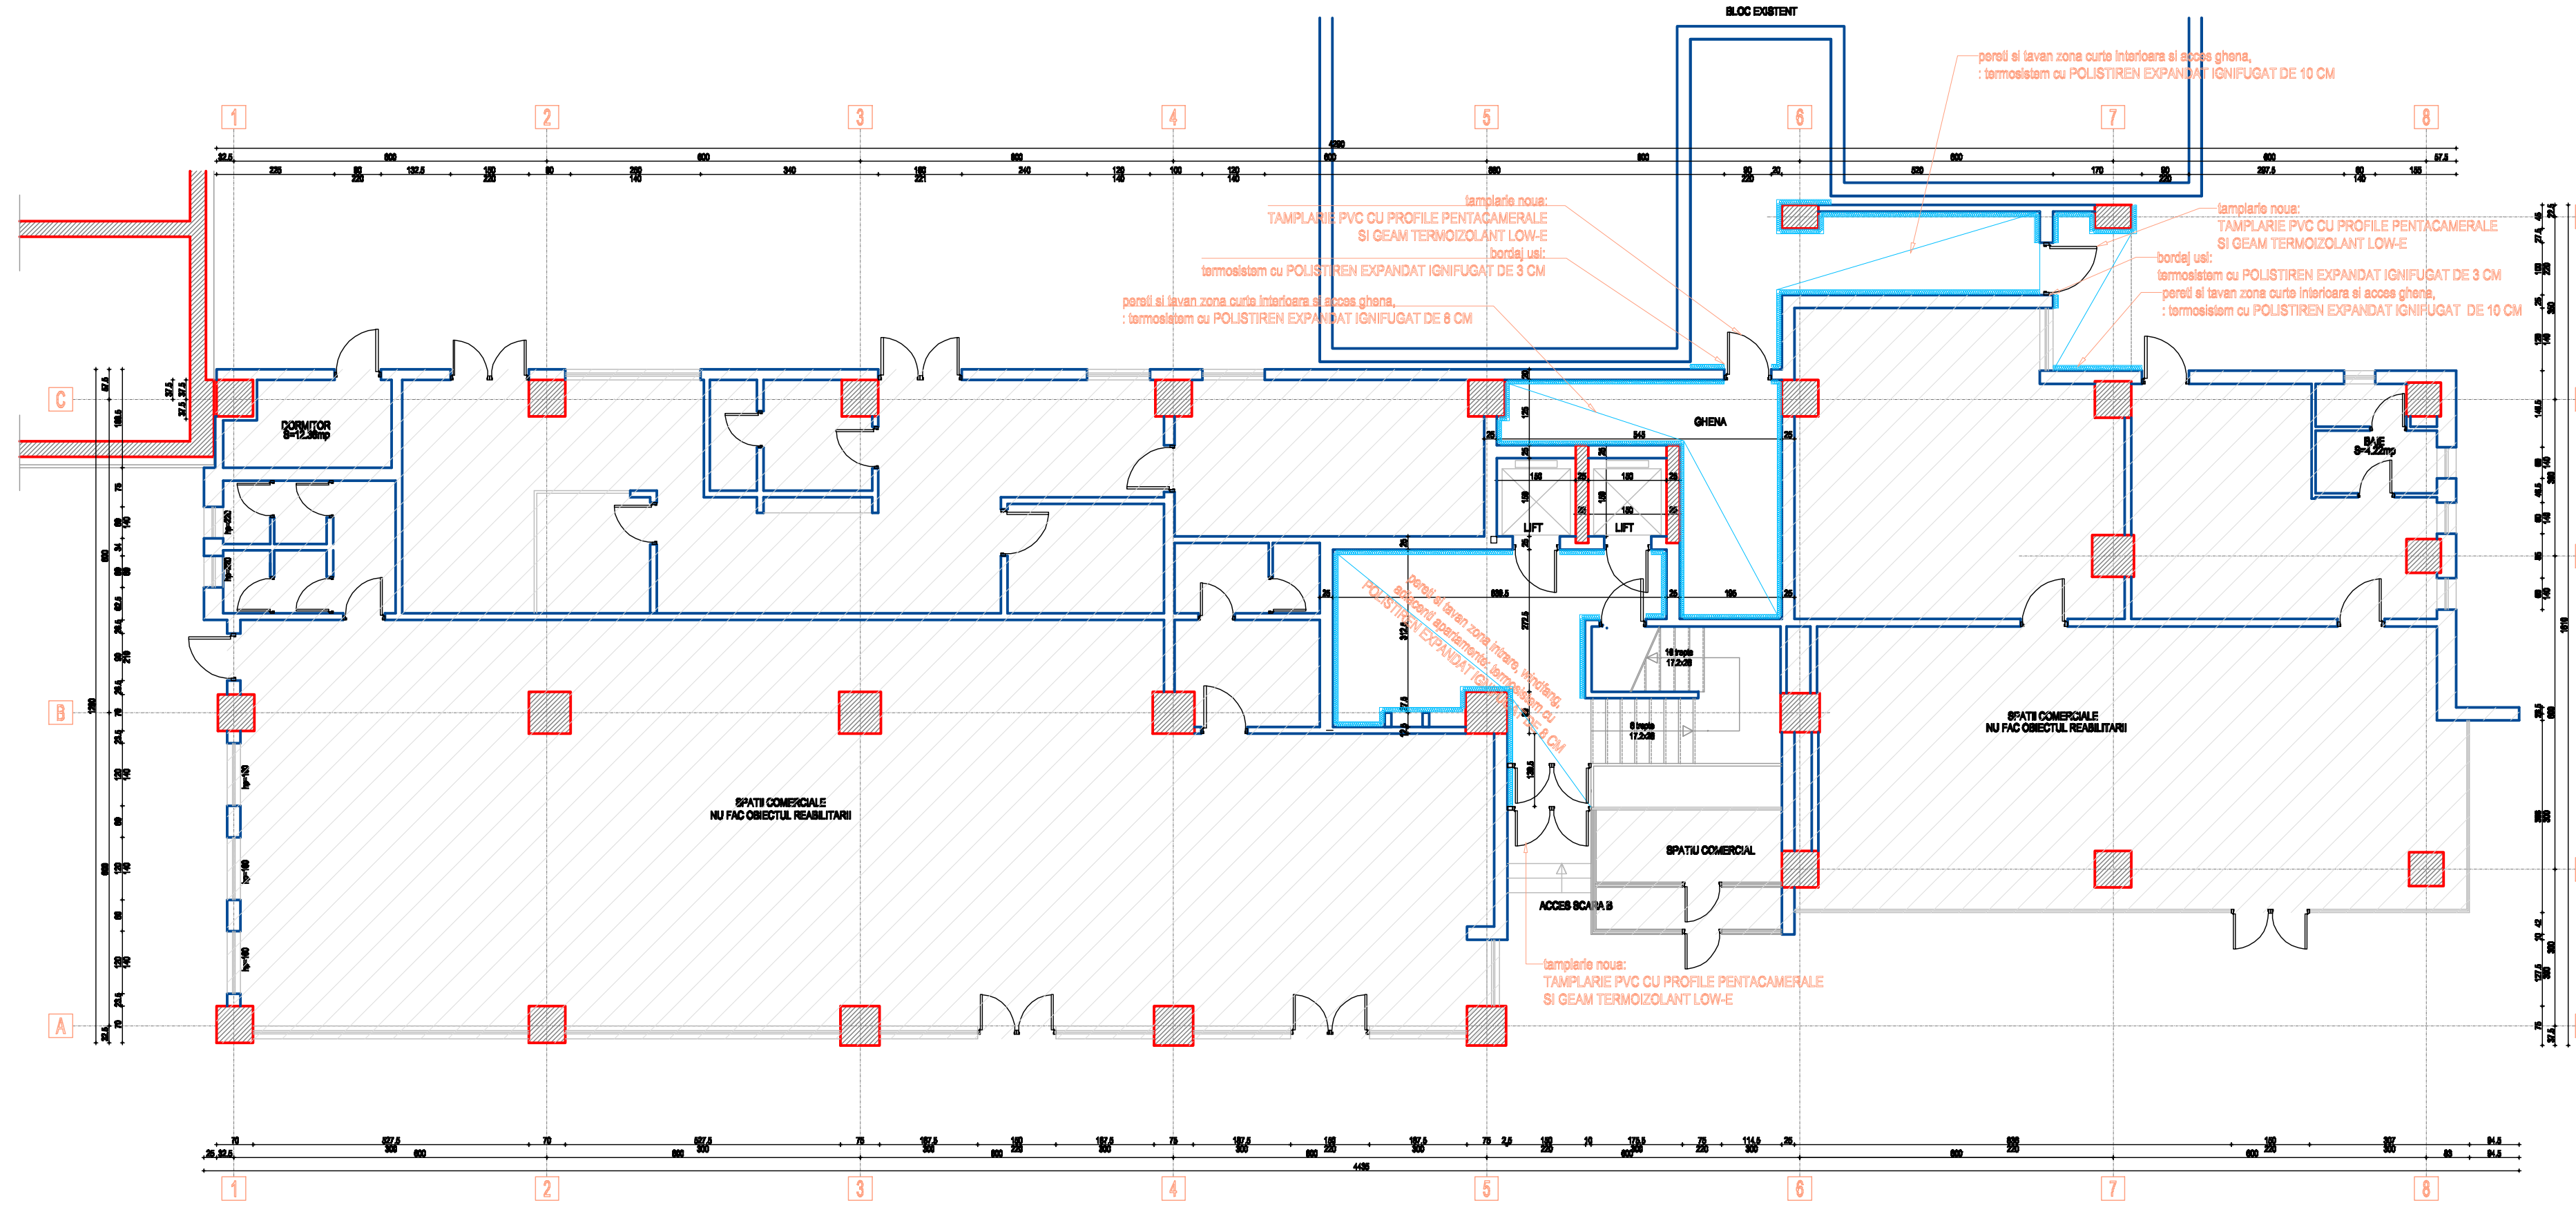

PLAN PARTER - SCARA B - PROPUNERE

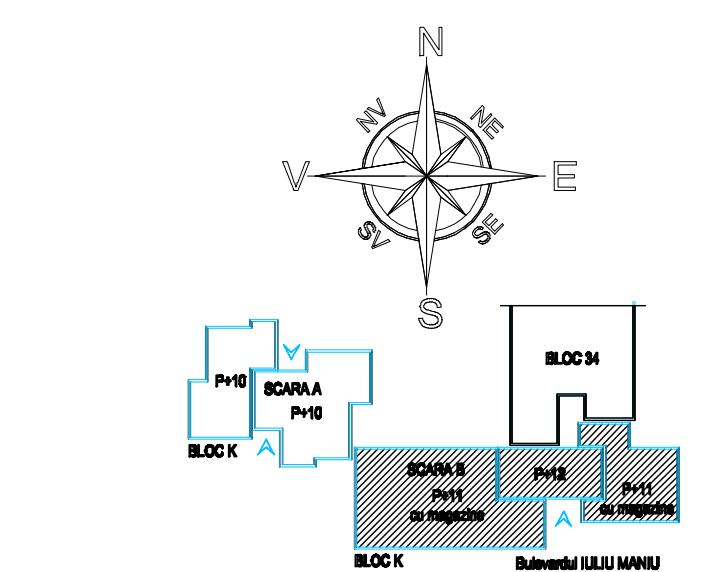

Clasa de importanță a construcției: III
Categorie de importanță: "C"
Grad de rezistență în foc: II; risc mic

Verificator/Expert	Nume	Semnătură	Cerință	Referat / Expertiză Nr. / Data	Proiect nr.:
S.C.HACHIKO DESIGN S.R.L.	J 40 / 2127 / 2010			BENEFICIAR: Primăria Sectorului 6	25/2011
Str. DINU VINTILA nr. 11, et. 6, cam. 8, sector 2					
Specificatie	NUME	Semnatura	Scara:	Titlu proiect: Expertiza tehnica, Audit energetic, DAUROYAC/PT/CS-DE	Faza:
Șef proiect	arh. Luminița POPESCU		1:100	Verificare și aprobare tehnică și arhitecturală de rezistență	DALL
Proiectat	ing.dipl.arh.pols. F.V. ADAM		Data:	Termenul 273 blocuri, Sector 6, București	Planșă nr. A10
Desenat	ing.dipl.arh.pols. F.V. ADAM		2011	Titlu planșă: PLAN PARTER - SCARA B	
				RELEVU SI PROPUNERE	