



PLAN SUBSOL - SCARA B - RELEVU

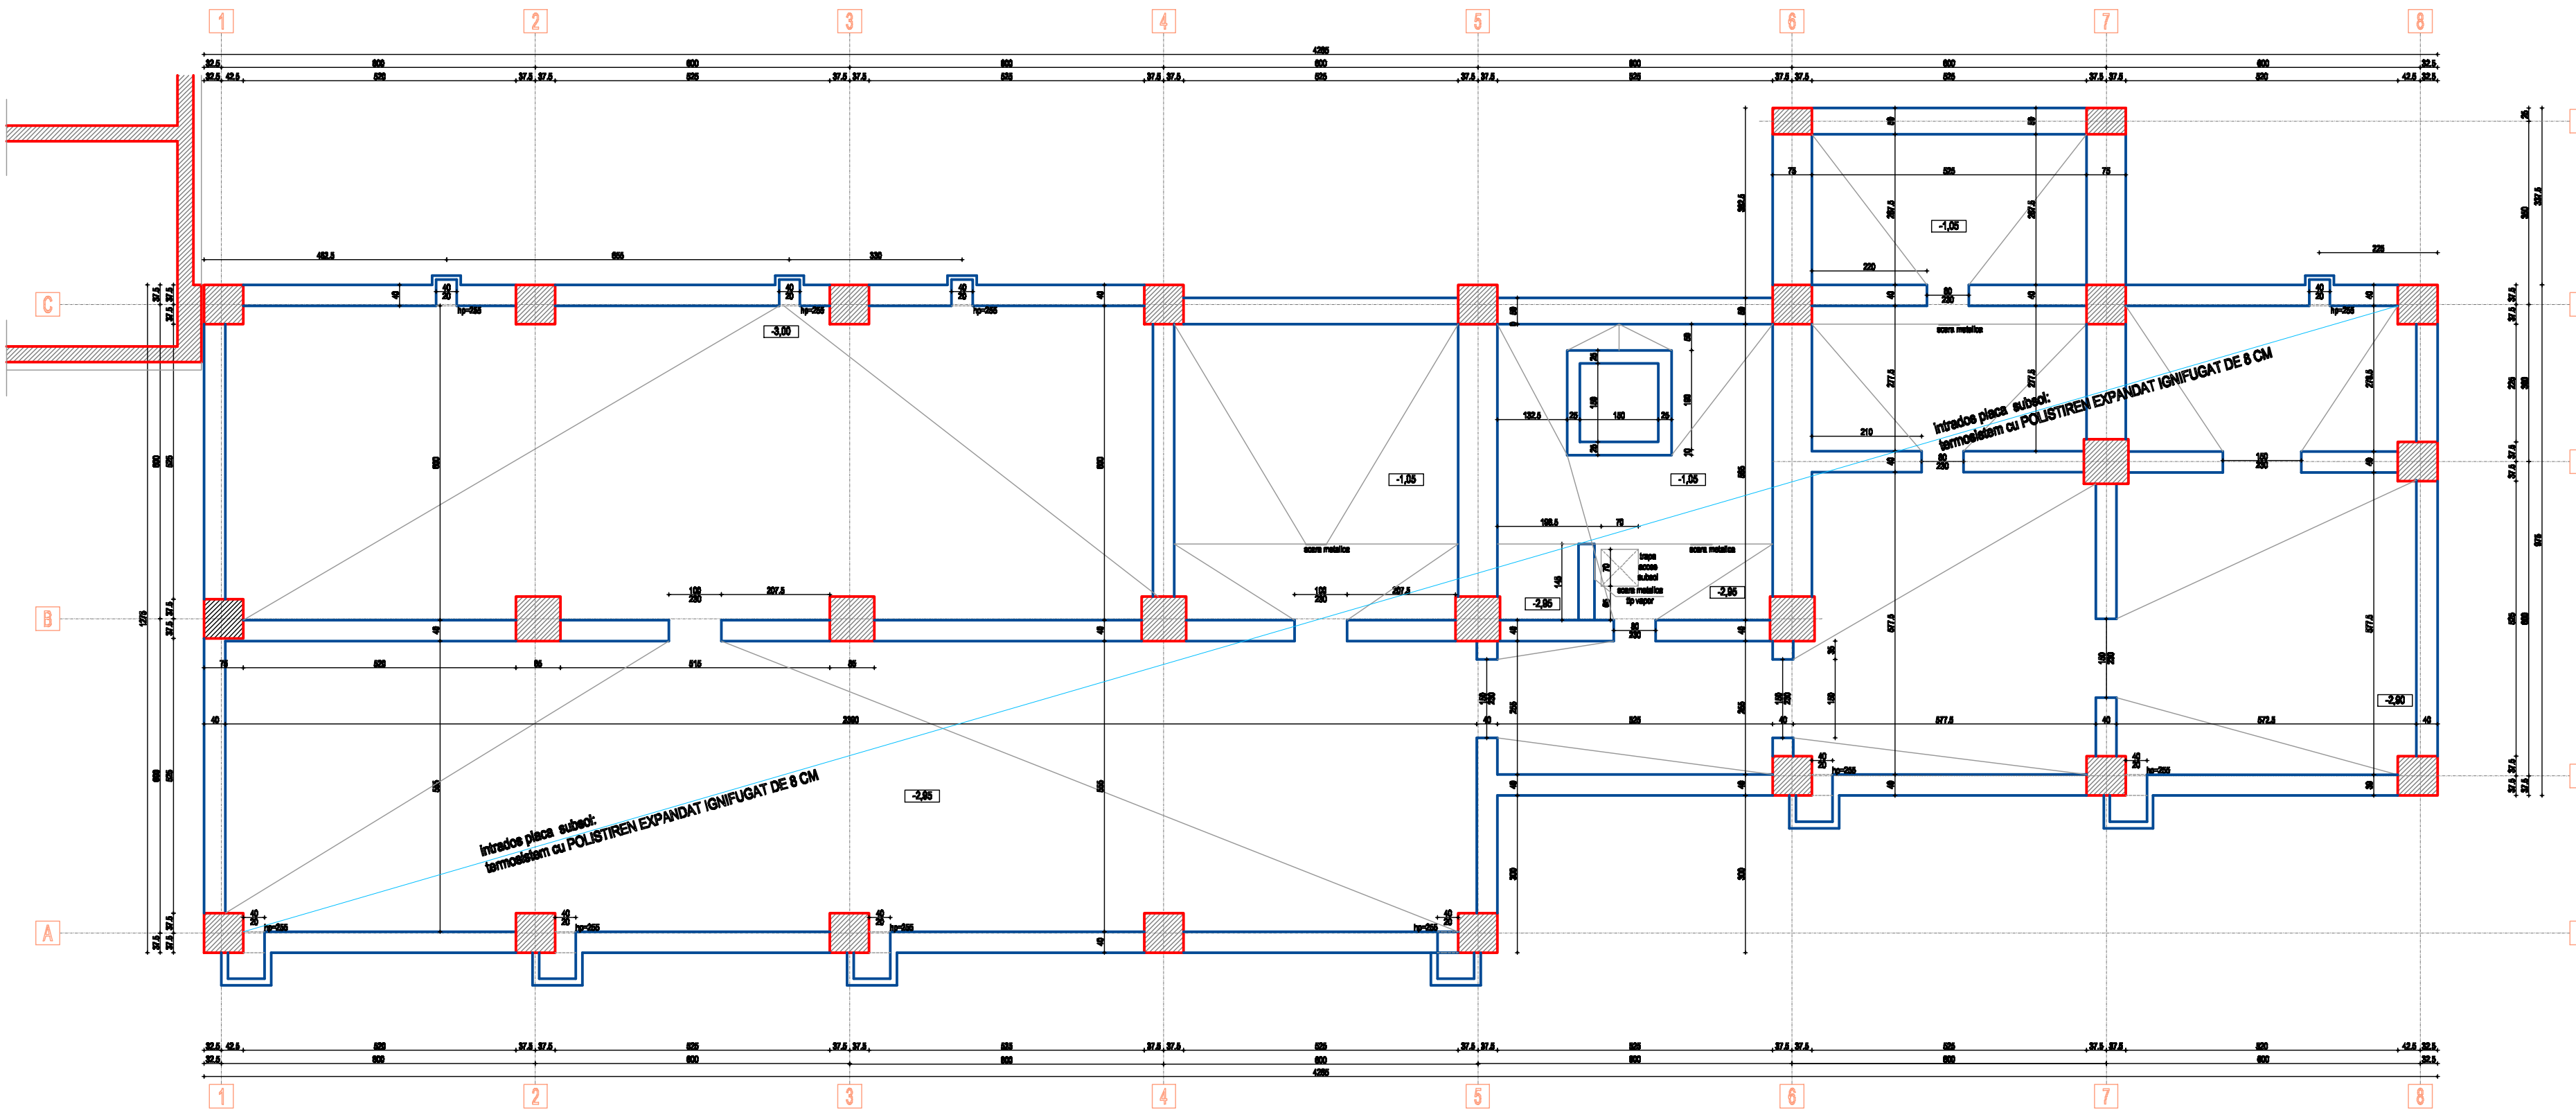

PLAN SUBSOL - SCARA B - PROPUNERE

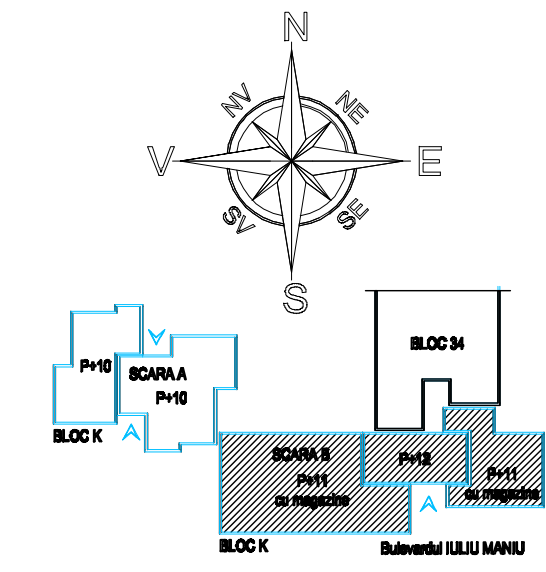

Clasa de importanță a construcției: III
Categorie de importanță: "C"
Grad de rezistență la foc: II; risc mic

Verificator/Expert	Nume	Semnătură	Cerință	Referat / Expertiză Nr. / Data	Proiect nr.: 25/2011
S.C.HACHIKO DESIGN S.R.L. J 40 / 2127 / 2010 str. DINU VINTILA nr. 11, et.6, cam 8, sector 2				BENEFICIAR: Primăria Sectorului 6	
Specificatie	NUME	Semnatura	Scara: 1:100	Titlu proiect: Expertiză tehnică, Audit energetic, DAU/OTAC/PT/CS-DE Verificare și Atestare tehnică și lucrări de reabilitare	Faza: DALL
Șef proiect	arh. Luminia POPESCU			Titlu proiect: PLAN SUBSOL - SCARA B	Planșă nr. A 08
Proiectat	ing.dipl.arh.pols. F.V. ADAM		Data: 2011	RELEVU SI PROPUNERE	
Desenat	ing.dipl.arh.pols. F.V. ADAM				