


SOLUTIA EXISTENTA

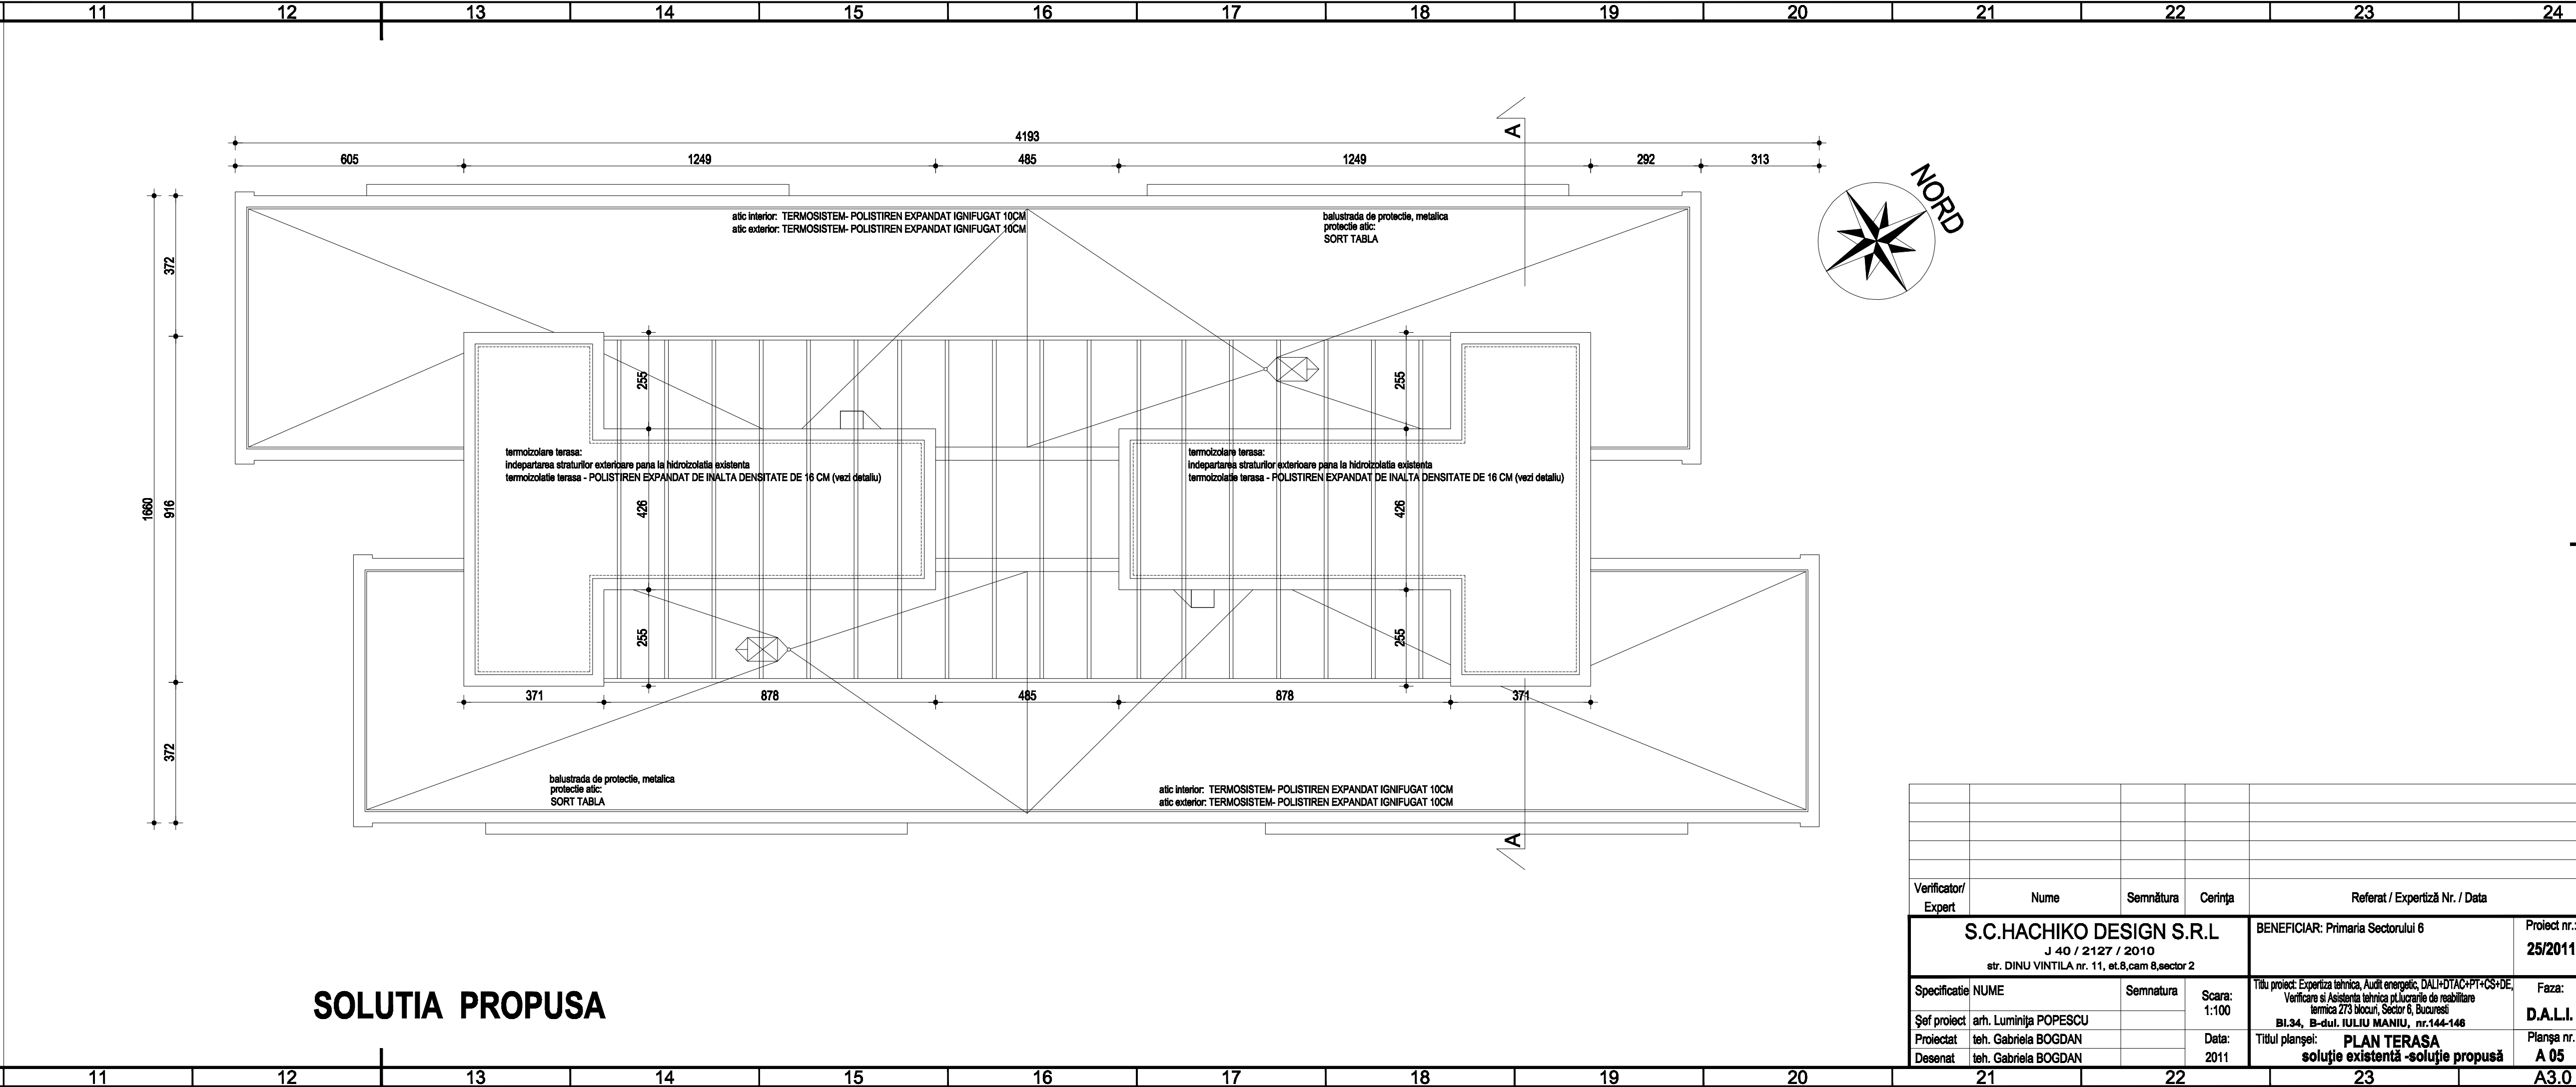

SOLUTIA PROPUSA

Verificator/ Expert	Nume	Semnătura	Cerința	Referat / Expertiză Nr. / Data
S.C.HACHIKO DESIGN S.R.L			BENEFICIAR: Primaria Sectorului 6	
J 40 / 2127 / 2010			Proiect nr.: 25/2011	
str. DINU VINTILA nr. 11, et.8,cam 8,sector 2				
Specificatie	NUME	Semnatura	Scara:	Titlu proiect: Expertiza tehnica, Audit energetic, DALI+DTAC+PT+CS+DE,
Proiectat	teh. Gabriela BOGDAN		Data:	Verificare si Asistenta tehnica pt.Lucrările de reabilitare
Desenat	teh. Gabriela BOGDAN		2011	termica 273 blocuri, Sector 6, Bucuresti
			Titlul planșei: PLAN TERASA	
			soluție existentă -soluție propusă	
			Planșa nr. A 05	