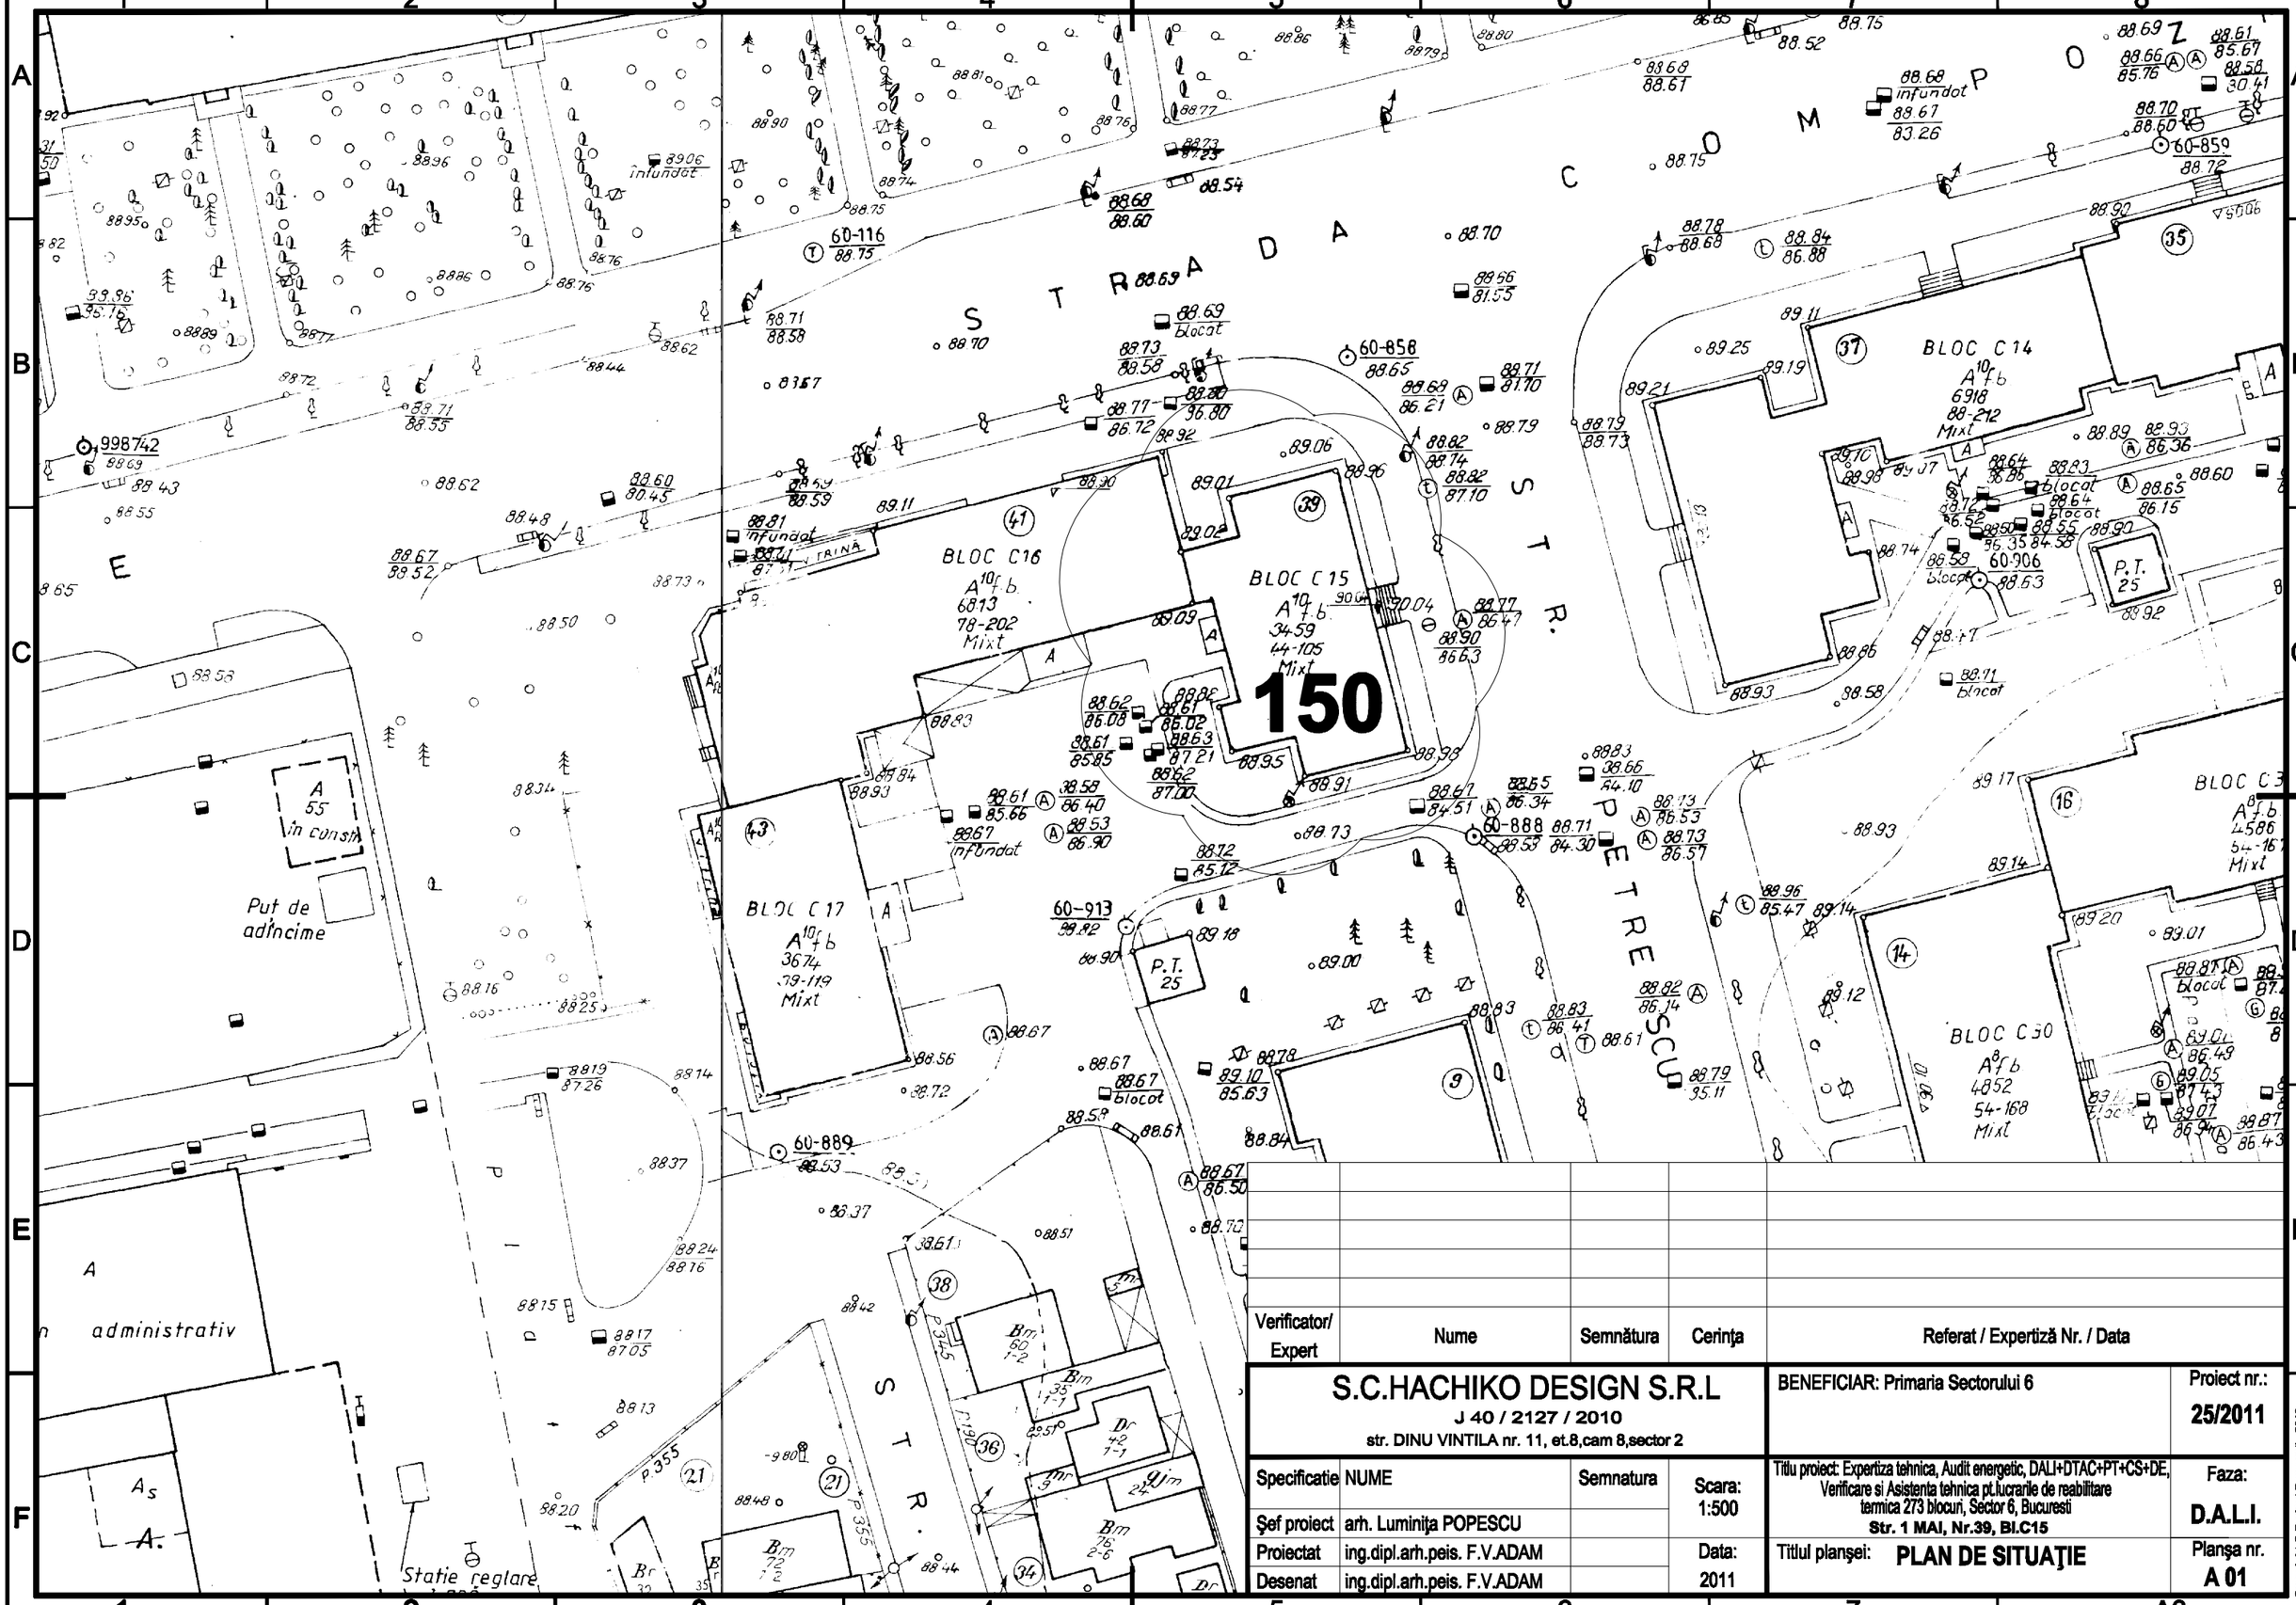
STRADA COMPOZITORULUI
STRADA PETRESCU
STRADA P-TA
STRADA P-TA
STRADA P-TA