



SITUAȚIE EXISTENTĂ

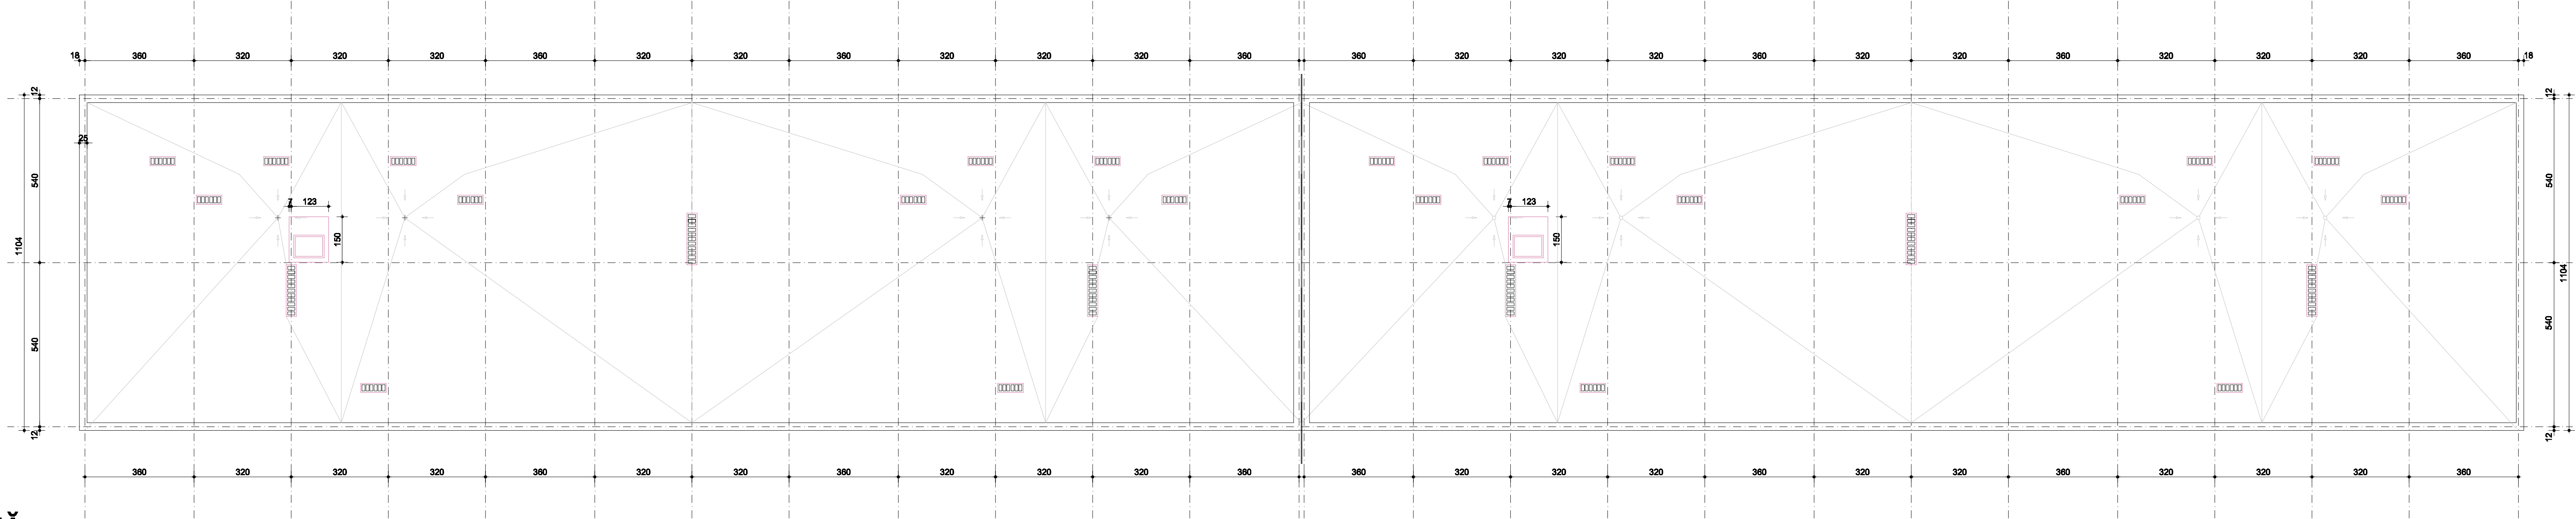

SITUAȚIE PROPUȘĂ

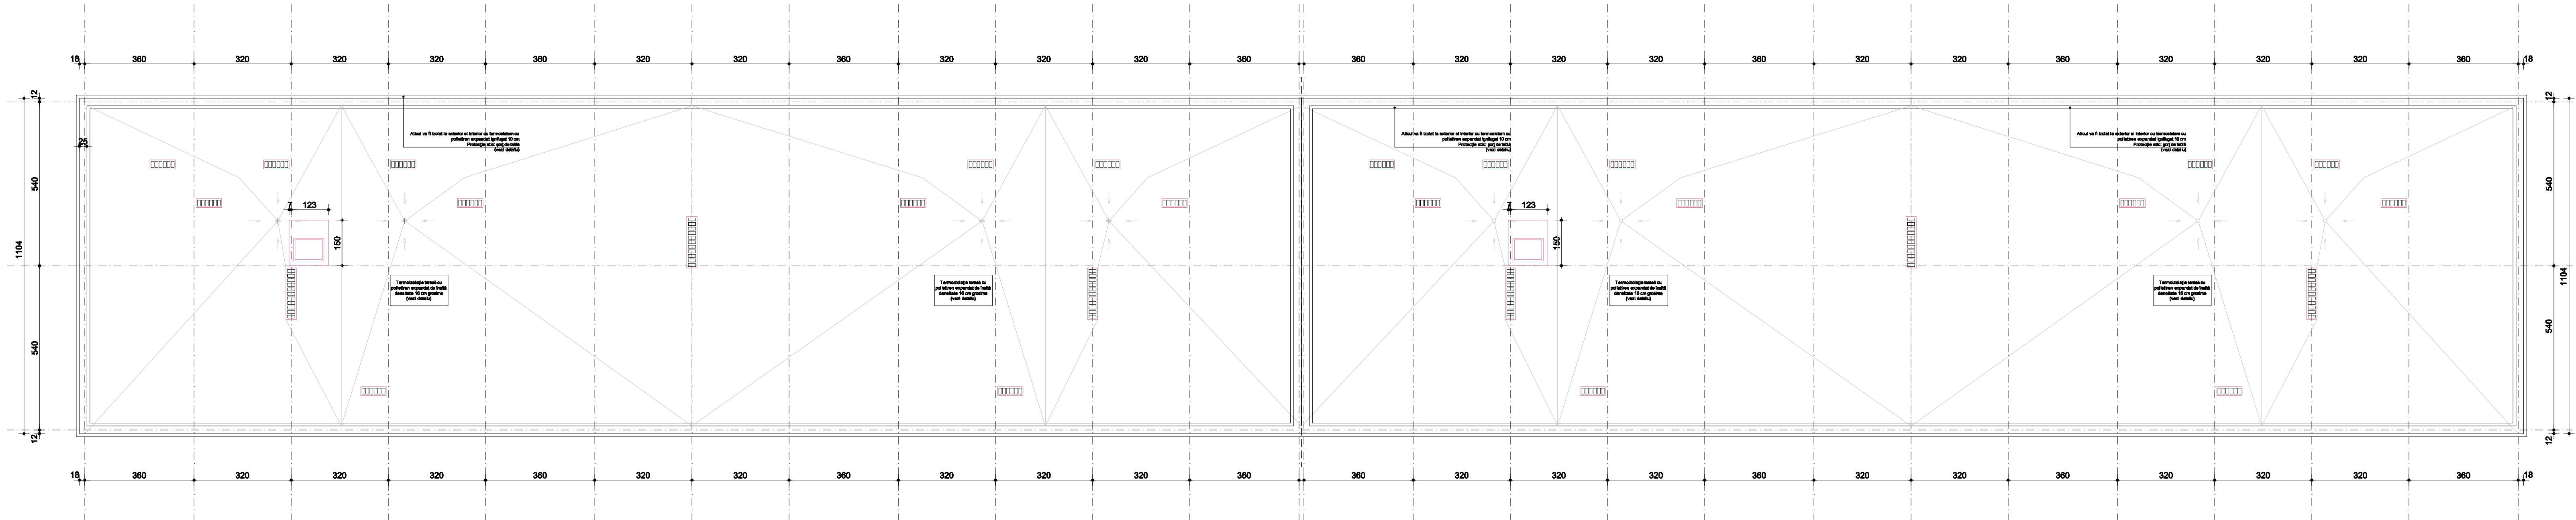

Verificator/ Expert	Nume	Semnătura	Cerința	Referat / Expertiză Nr. / Data	
S.C.HACHIKO DESIGN S.R.L.			BENEFICIAR: Primaria Sectorului 6		Proiect nr.: 25/2011
str. DINU VINTILA nr. 11, et.8, cam 8, sector 2					
Specificatie	NUME	Semnatura	Scara: 1:100	Titlu proiect: Expertiza tehnica, Audit energetic, DALI/OTAC/PT/CS/DE Verificare si Asistenta tehnica pt.Lucrările de reabilitare termica ZPS blocuri, Sector 6, Bucuresti Bl. A14, Aleea CALLATIS, nr.3	Faza: DALI
Șef proiect	arh. LUMINIȚA POPESCU			Titlul planșei: PLAN TERASA	Planșa nr. A 04
Proiectat	teh. Ana DAVID		Data: 2011	SITUAȚIE EXISTENTĂ / SITUAȚIE PROPUȘĂ	
Desenat	teh. Ana DAVID				