




SITUATIE EXISTENTA

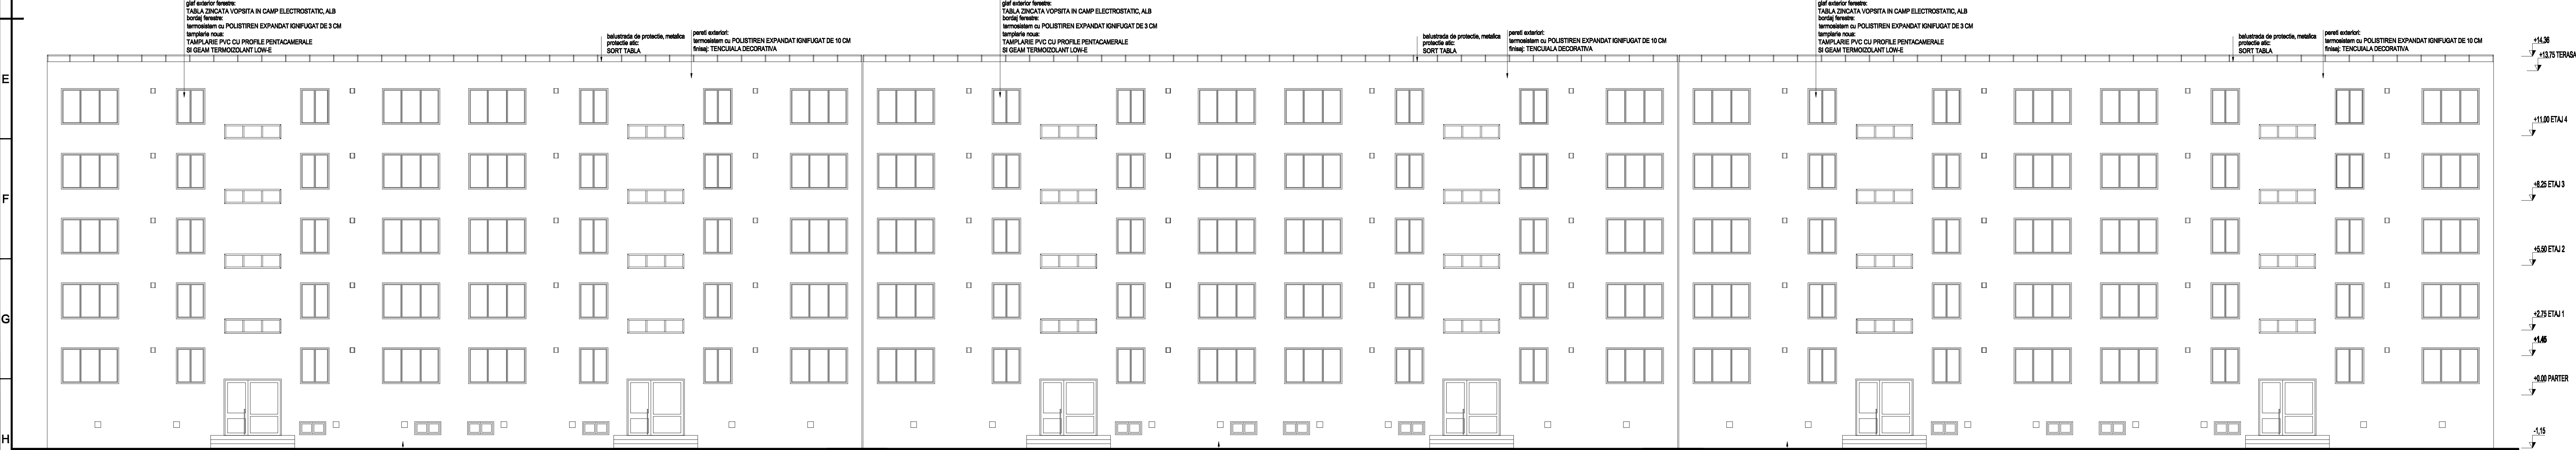

SITUATIE PROPUSA

Verificator/Expert	Nume	Semnătura	Cerința	Referat / Expertiză Nr. / Data	
S.C.HACHIKO DESIGN S.R.L			BENEFICIAR: Primaria Sectorului 6		Proiect nr.: 25/2011
J 40 / 2127 / 2010					
str. DINU VINTILA nr. 11, et.8,cam 8,sector 2					
Specificatie	NUME	Semnătura	Scara: 1:100	Titlu proiect: Expertiza tehnica, Audit energetic, DAU-POTAC-PPRCS-UE, Verificare si realizarea tehnica a proiectului de reabilitare	
Șef proiect:	arh. Luminița POPESCU			Faza: D.A.L.I.	
Proiectat:	teh. Gabriela BOGDAN			Bt. D17, Aleea PARVA, nr.7	
Desenat:	teh. Gabriela BOGDAN			Titlul planșei: FATADA PRINCIPALA	
				SITUATIE EXISTENTA-SITUATIE PROPUSA	
				Planșă nr. A 06	