


SITUATIE EXISTENTA

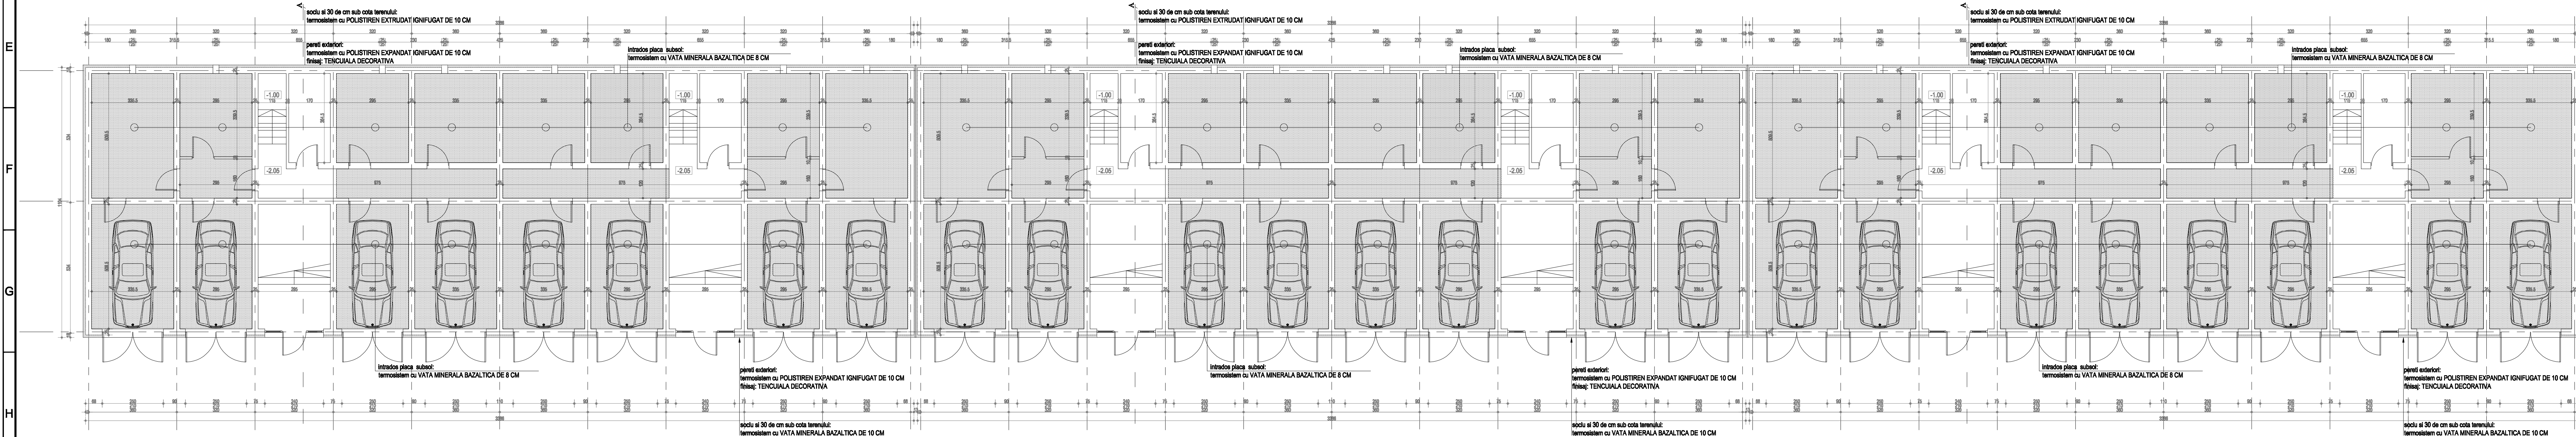

SITUATIE PROPUSA

Verificator/ Expert	Nume	Semnătura	Cerința	Referat / Expertiză Nr. / Data	Proiect nr.:
	S.C.HACHIKO DESIGN S.R.L.			BENEFICIAR: Primaria Sectorului 6	25/2011
	J 40 / 2127 / 2010				
	str. DINU VINTILA nr. 11, et.8, cam 8, sector 2				
Specificatie NUME	Semnatura	Scara:		Titlu proiect: Expertiza tehnica, Audit energetic, DAU-POTAC-PRCS-UE, Verificare si selectarea tehnicii si locatiile de reabilitare	Faza:
Șef proiect:	arh. Luminița POPESCU	1:100		Bt. D17, Aleea PARVA, nr.7	D.A.L.I.
Proiectat	teh. Gabriela BOGDAN	Data:		Titlul planșei: PLAN SUBSOL	Planșă nr.
Desenat	teh. Gabriela BOGDAN	2011		SITUATIE EXISTENTA-SITUATIE PROPUSA	A 01
					A2.0