




SITUATIE EXISTENTA

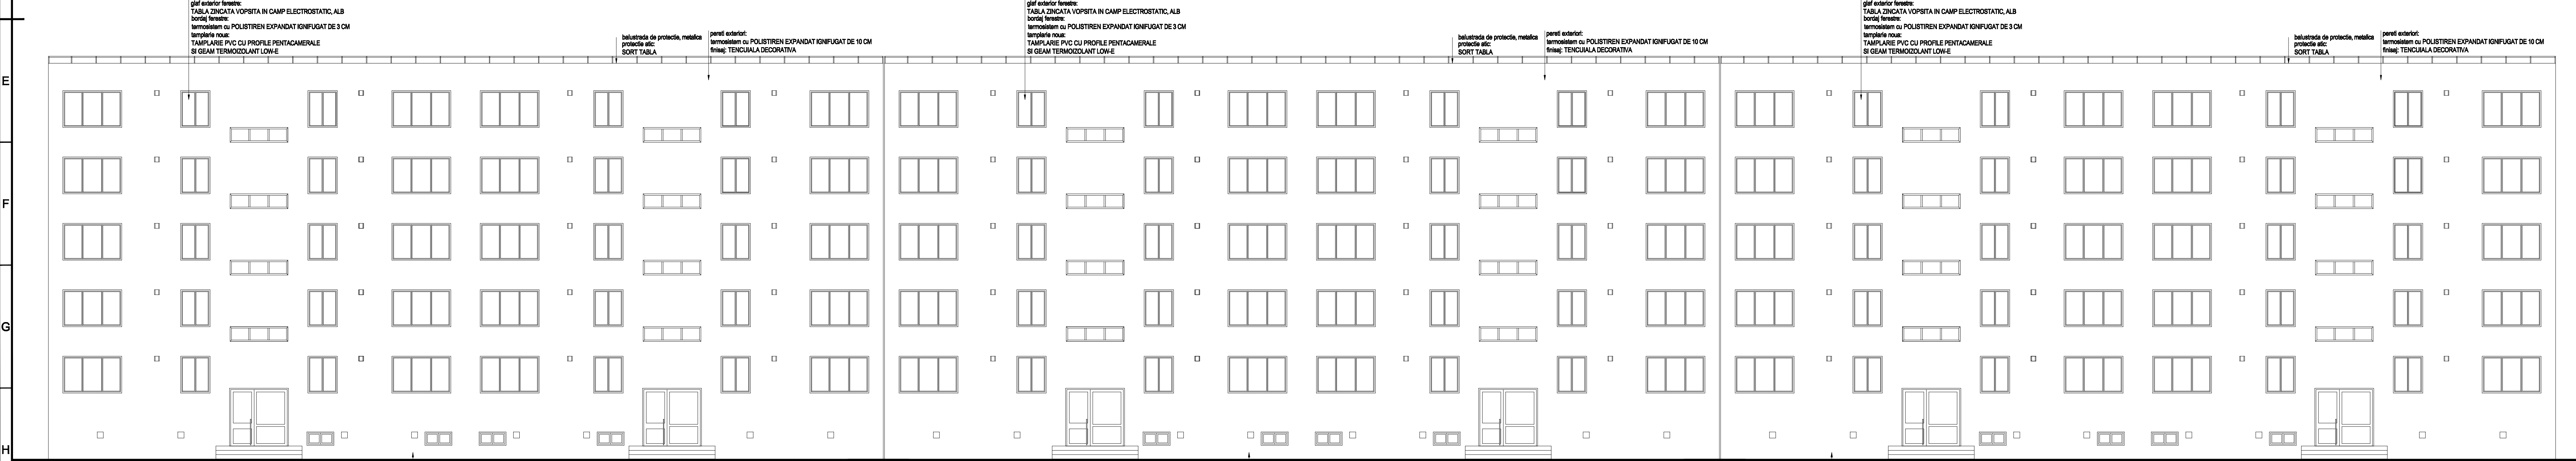

SITUATIE PROPUA

Verificator/ Expert	Nume	Semnătura	Cerința	Referat / Expertiză Nr. / Data	
S.C.HACHIKO DESIGN S.R.L			BENEFICIAR: Primaria Sectorului 6		Proiect nr.: 25/2011
J 40 / 2127 / 2010 str. DINU VINTILA nr. 11, et.8,cam 8,sector 2					
Specificatie	NUME	Semnătura	Scara: 1:100	Titlu proiect: Expertiza tehnica, Audit energetic, DAU-POTAC+PRCS+UE, Verificare si respectarea tehnice si procedurii de reabilitare	
Șef proiect:	arh. Luminița POPESCU			Faza: D.A.L.I.	
Proiectat	teh. Gabriela BOGDAN		Data: 2011	Titlul planșei: FATADA PRINCIPALA	
Desenat	teh. Gabriela BOGDAN			SITUATIE EXISTENTA-SITUATIE PROPUA	
					Planșă nr. A 06