


SITUATIE EXISTENTA

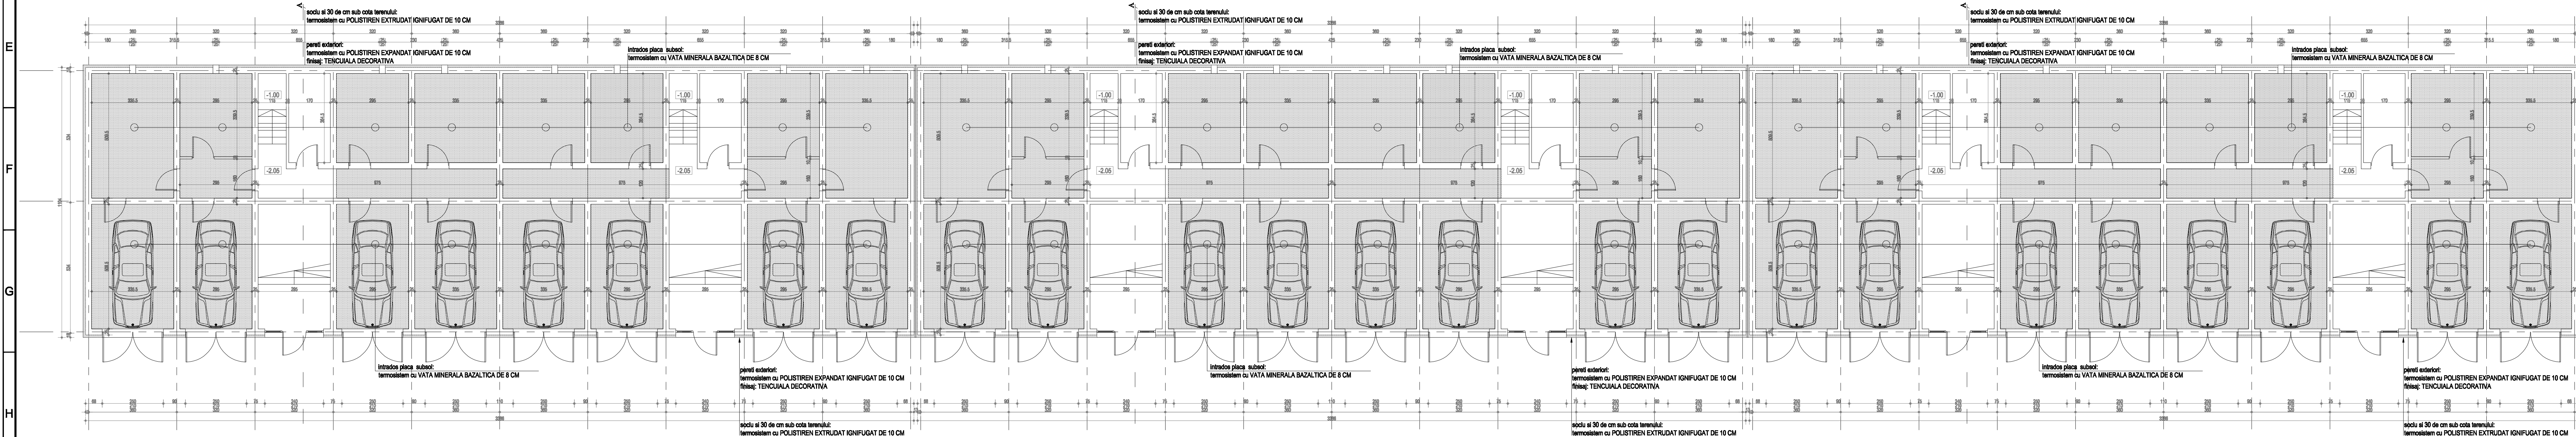

SITUATIE PROPUSA

Verificator/ Expert	Nume	Semnătura	Cerința	Referat / Expertiză Nr. / Data	
S.C.HACHIKO DESIGN S.R.L J 40 / 2127 / 2010 str. DINU VINTILA nr. 11, et.8,cam 8,sector 2				BENEFICIAR: Primaria Sectorului 6	Proiect nr. 25/2011
Specificatie	NUME	Semnatura	Scara: 1:100	Titlu proiect: Expertiza tehnica, Audit energetic, DAU-POTAC-PRCS-UE, Verificare si respectarea tehnice si procedurii de realizare tehnica 273 Bucuresti, Sector 6, Bucuresti Bl. D18, Aleea PARVA, nr.8	Faza: D.A.L.I.
Șef proiect:	arh. Luminița POPESCU		Data: 2011	Titul planșei: PLAN SUBSOL SITUATIE EXISTENTA-SITUATIE PROPUSA	Planșă nr.: A 01
Desenat	teh. Gabriela BOGDAN				A2.0
23		24		25	