



SITUATIE PROPUA

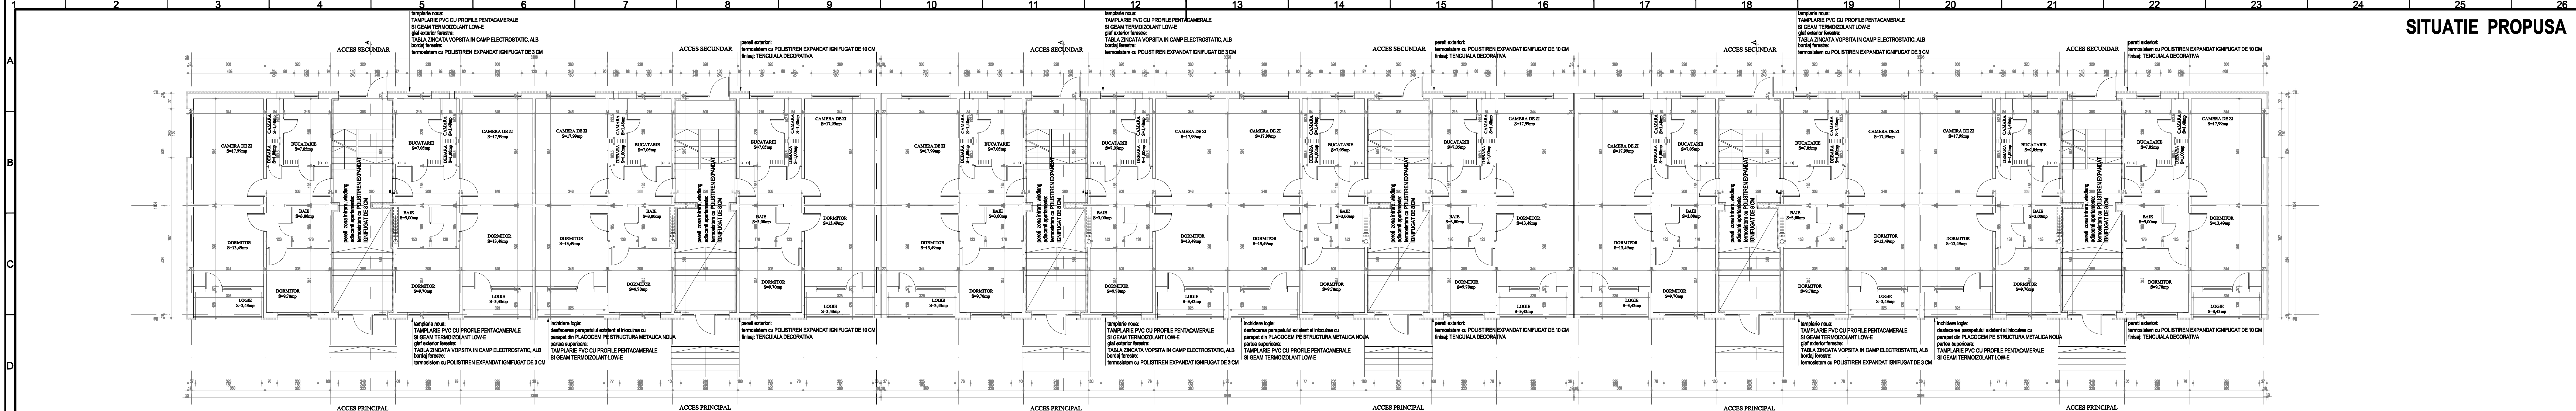

SITUATIE EXISTENTA

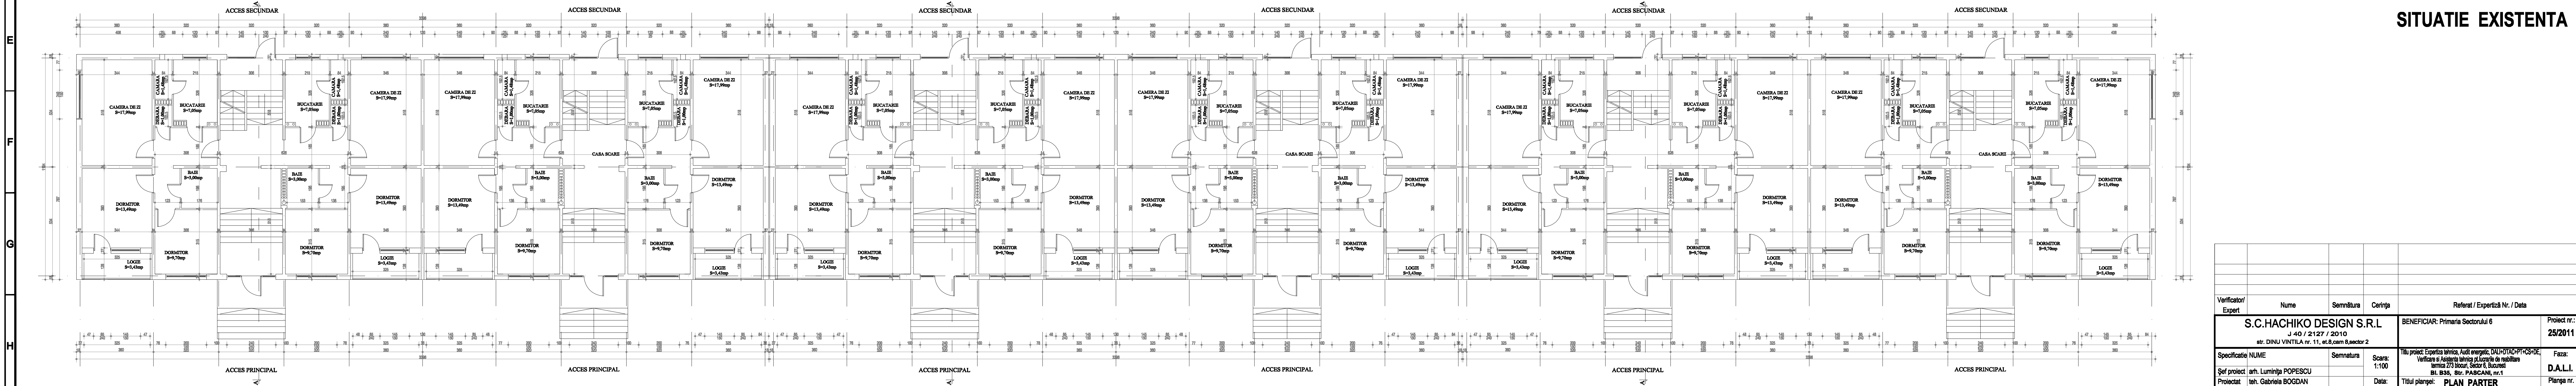

Verificator/Expert	Nume	Semnatura	Caranta	Referat / Expertiza Nr. / Data	Proiect nr.:
	S.C.HACHIKO DESIGN S.R.L.			BENEFICIAR: Primaria Sectorului 6	25/2011
	J 40 / 2127 / 2010				
	str. DINU VINTILA nr. 11, et.8, cam 8, sector 2				
Specificatie	NUME	Semnatura	Scara:	Titlu proiect: Expertiza tehnica, Audit energetic, DALI-POTAC-PRCS-DE	Faza:
Seif proiect:	arh. Luminita POPESCU		1:100	Verificare si redactare tehnica si planurile de realizare	D.A.L.I.
Proiectat	teh. Gabriela BOGDAN		Data:	Intitulat planului: PLAN PARTER	Planșă nr.
Desinat	teh. Gabriela BOGDAN		2011	SITUATIE EXISTENTA-SITUATIE PROPUA	A 02