


CLASA DE IMPORTANTA A CONSTRUCTIEI III
CATEGORIA "C" DE IMPORTANTA
GRADUL II DE REZISTENTA LA FOC

SECTIUNE A-A
situatia existenta

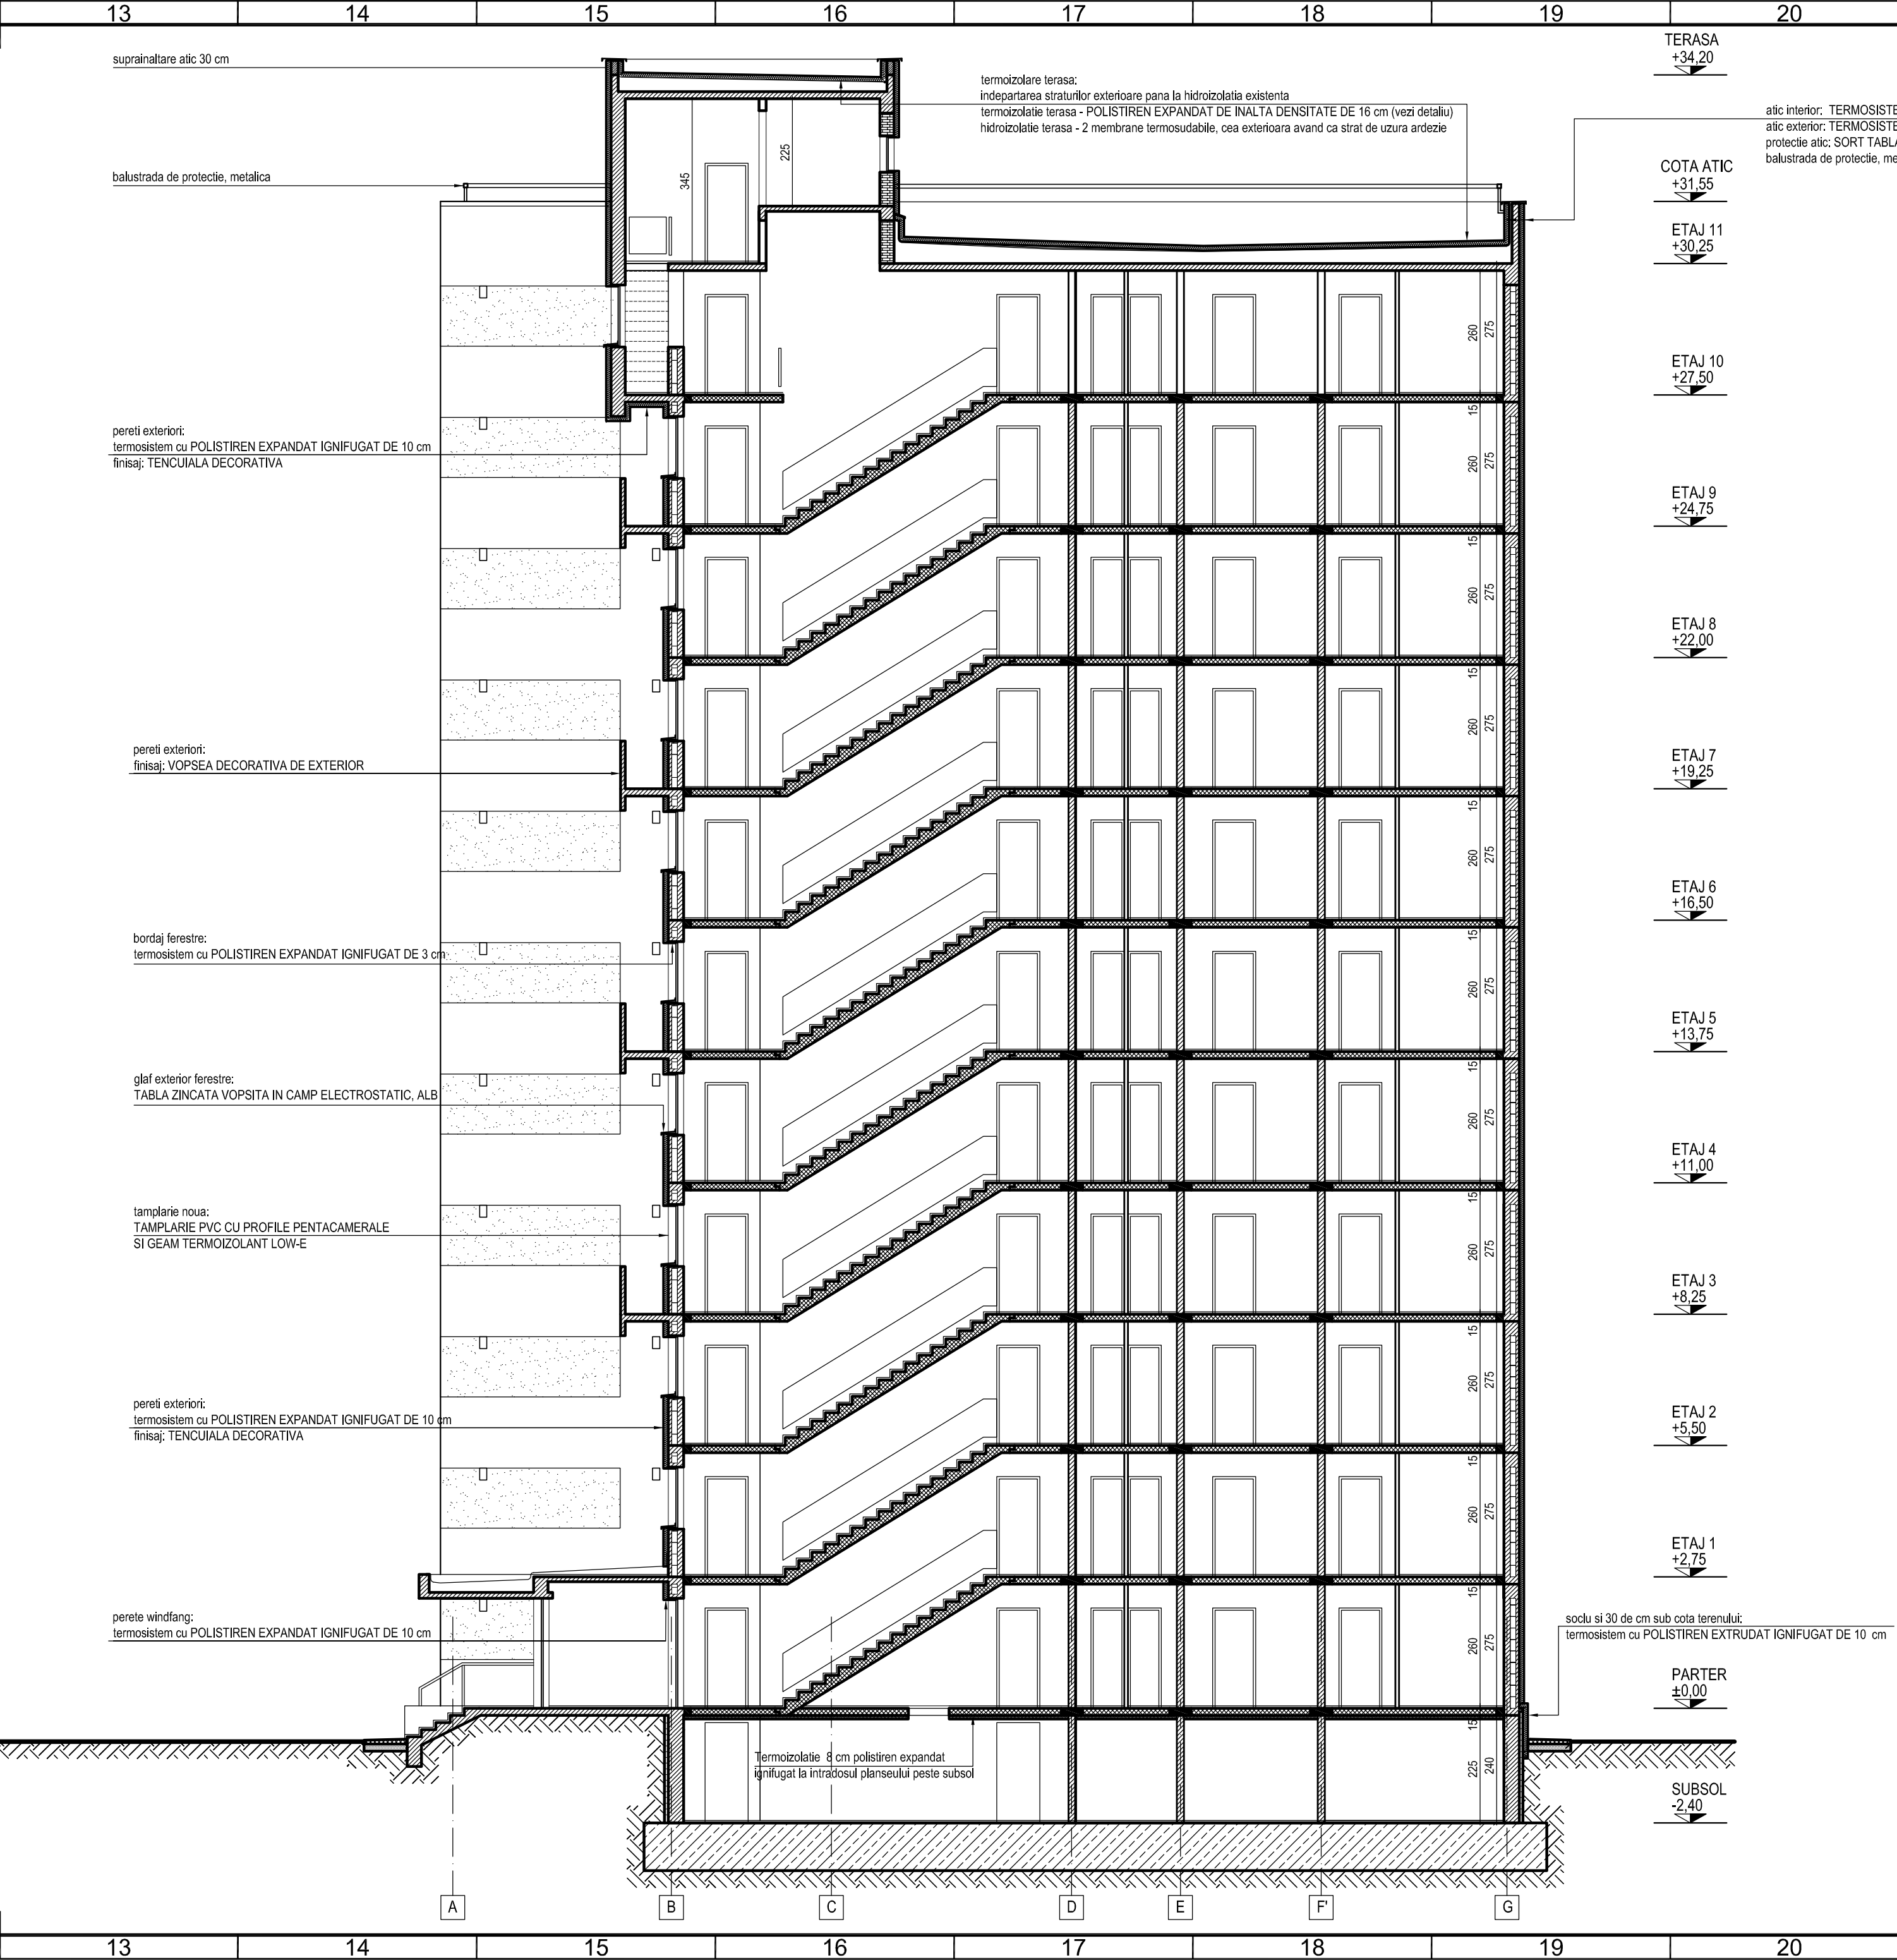

SECTIUNE A-A
situatia propusa

/verificator/ Expert	Nume	Semnătura	Cerința	Referat / Expertiză Nr. / Data	
S.C.HACHIKO DESIGN S.R.L.				BENEFICIAR: Primaria Sectorului 6	Proiect nr.: 25/2011
J 40 / 2127 / 2010 str. DINU VINTILA nr. 11, et.8,cam.8,sector 2					
Specificatie	NUME	Semnatura	Scara: 1:100	Titlu proiect: Expertiza tehnica, Audit energetic: DALI+DTAC+PT+CS+DE Verificare si Asistenta tehnica si planurile de reabilitare termica 273 blocuri, Sector 6, Bucuresti bloc E16, Aleea Sandulesti nr.3	Faza: DALI
Șef proiect	arh. Luminița POPESCU			SECTIUNE A-A situatie existenta / situatie propusa	Planșa nr. A09
Proiectat	arh. Manuela TUDORUȚ		Data: 2011		
Desenat	arh. Manuela TUDORUȚ				
21	22	23	A2.0		