




CLASA DE IMPORTANTA A CONSTRUCTIEI III
CATEGORIA "C" DE IMPORTANTA
GRADUL II DE REZISTENTA LA FOC

FATADA POSTERIOARA
situatia existenta

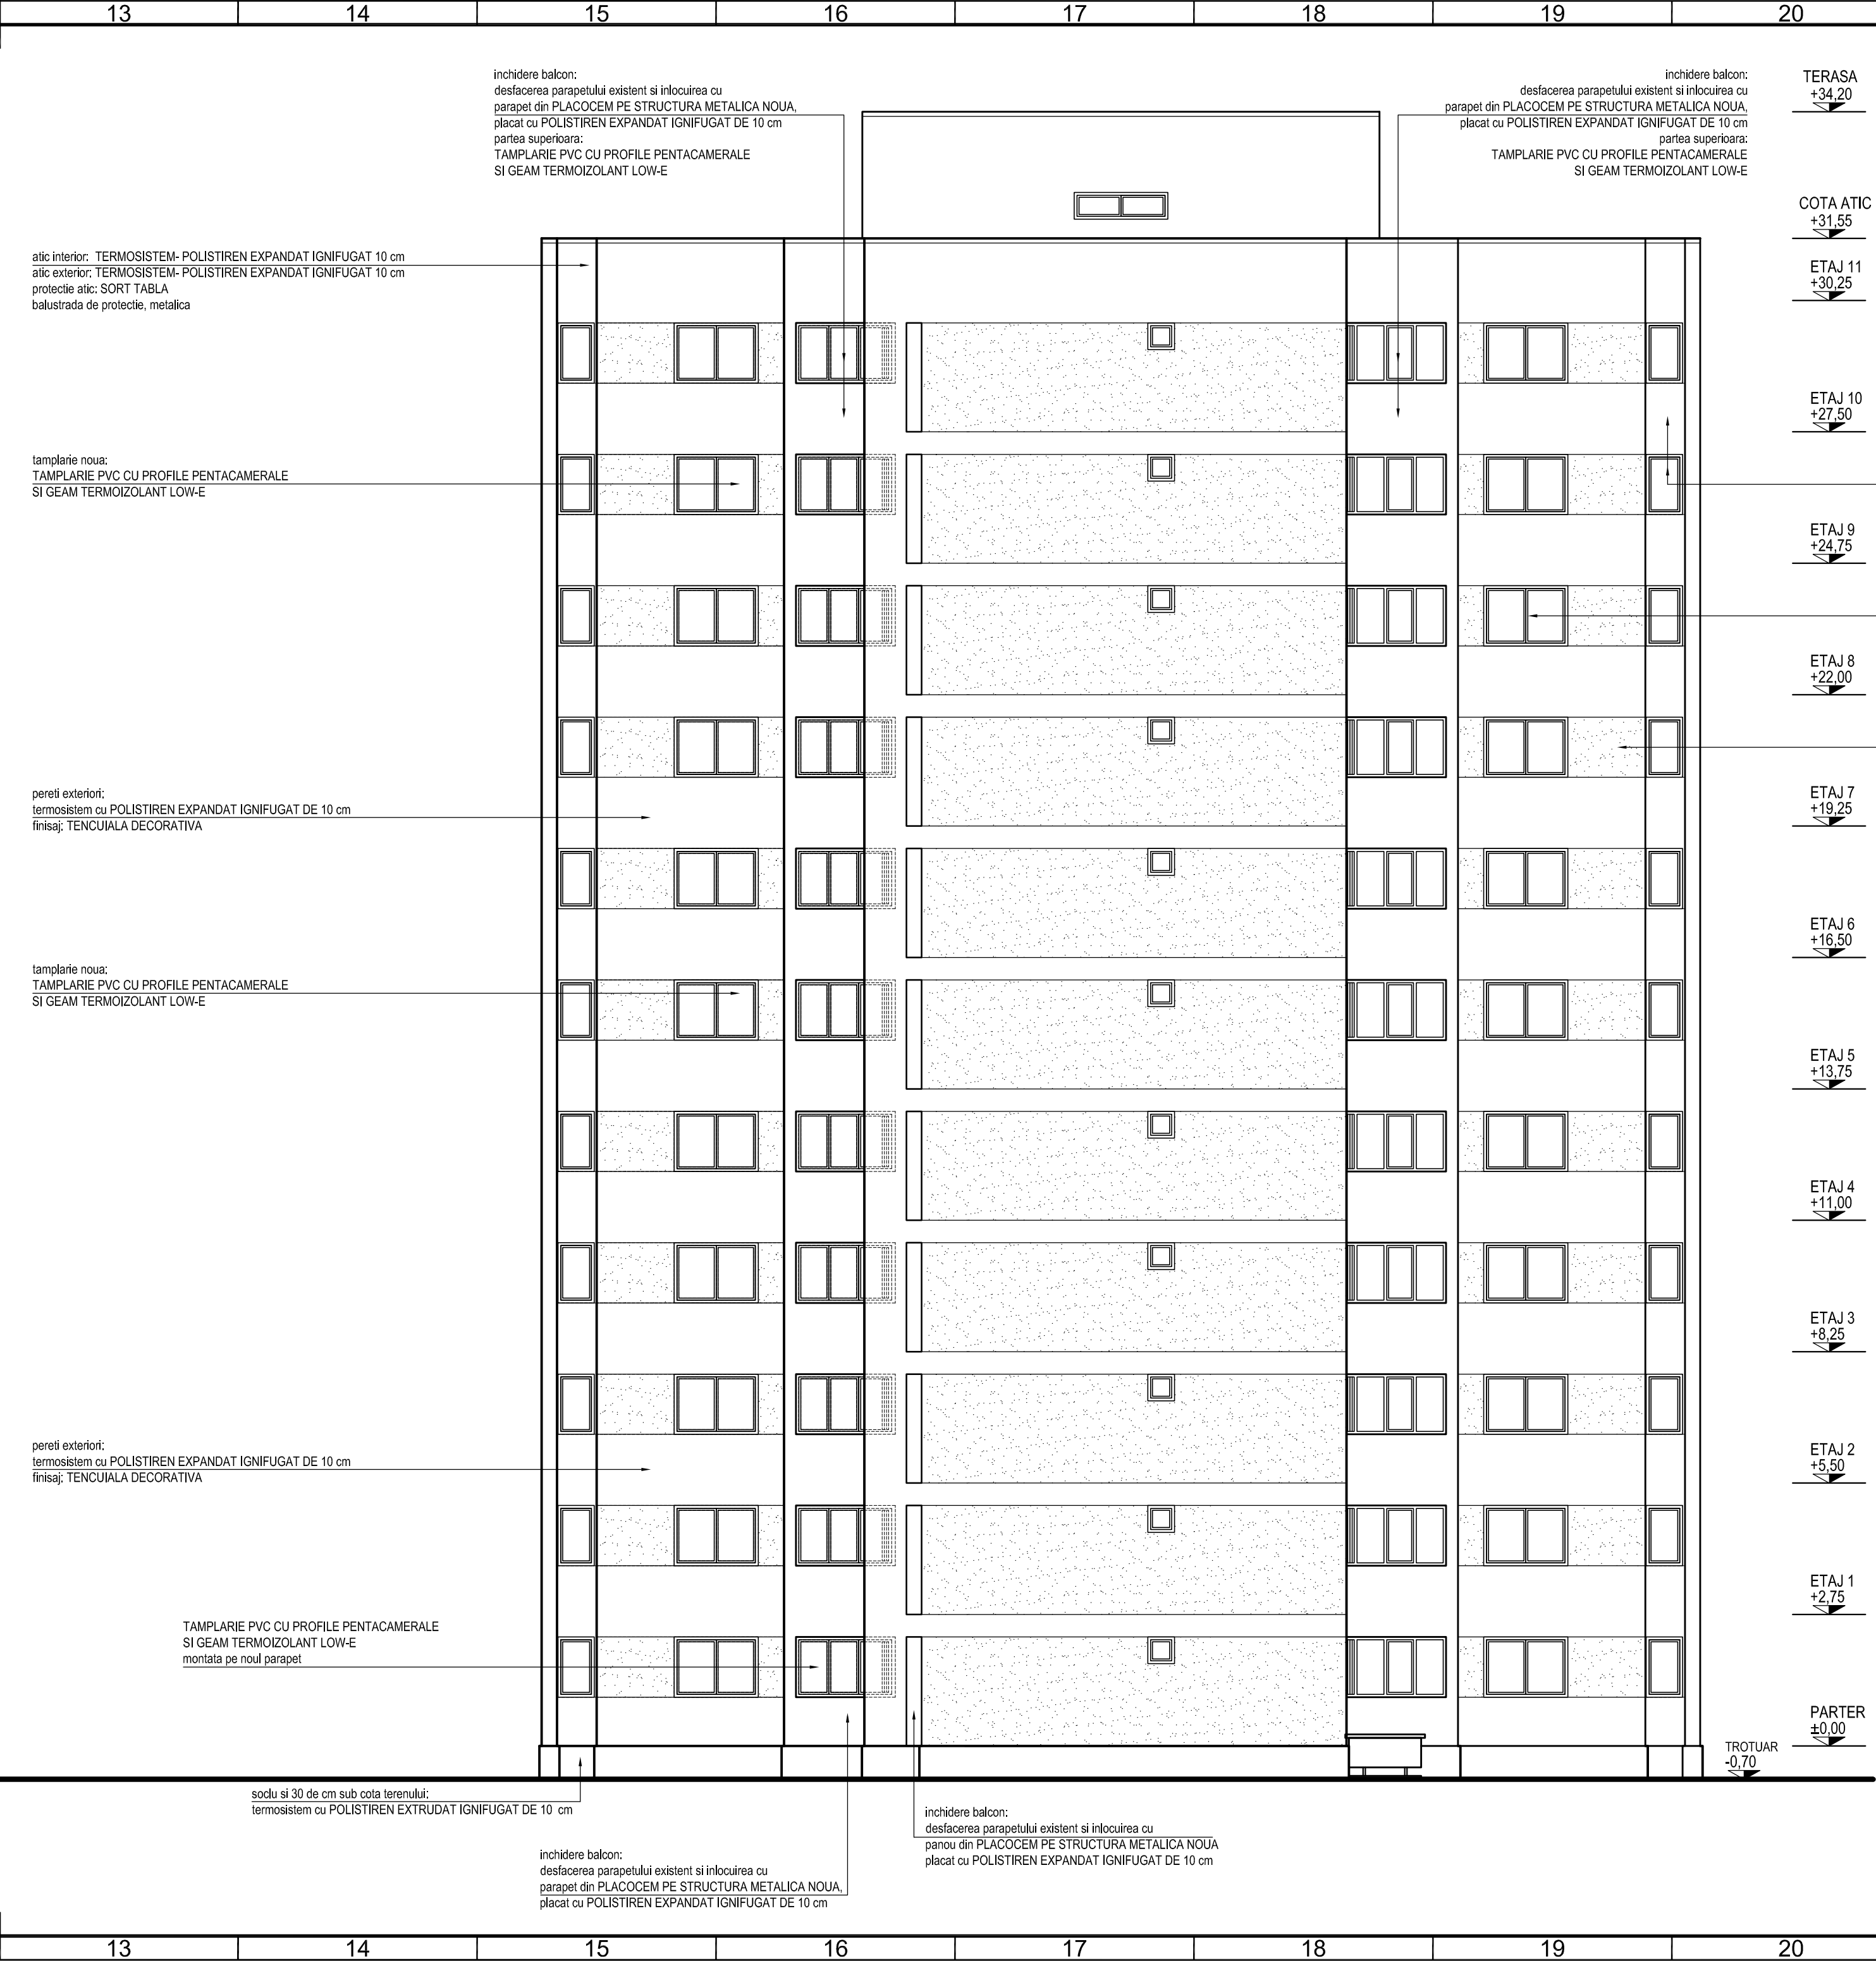

FATADA POSTERIOARA
situatia propusa

Verificator/ Expert	Nume	Semnatura	Cerința	Referat / Expertiză Nr. / Data	Proiect nr.: 25/2011
S.C.HACHIKO DESIGN S.R.L.				BENEFICIAR: Primaria Sectorului 6	Faza:
str. DINU VINTILA nr. 11, et.8, cam. 8, sector 2				J 40 / 2.127 / 2010	DALI
Specificatie	NUME	Semnatura	Scara: 1:100	Titlu proiect: Expertiza tehnica, Audit energetic: DALI+OTAC+PT+CS+DE, Verificare si Asistenta tehnica pluriangulare de reabilitare	Planşa nr.: A11
Şef proiect	arh. Luminița POPESCU			bloc E16, Aleea Sandulesti nr.3	
Proiectat	arh. Manuela TUDORUȚ		Data: 2011	FATADA POSTERIOARA	
Desenat	arh. Manuela TUDORUȚ			situatie existenta / situatie propusa	A2.0