


PLAN SUBSOL
situatia existenta

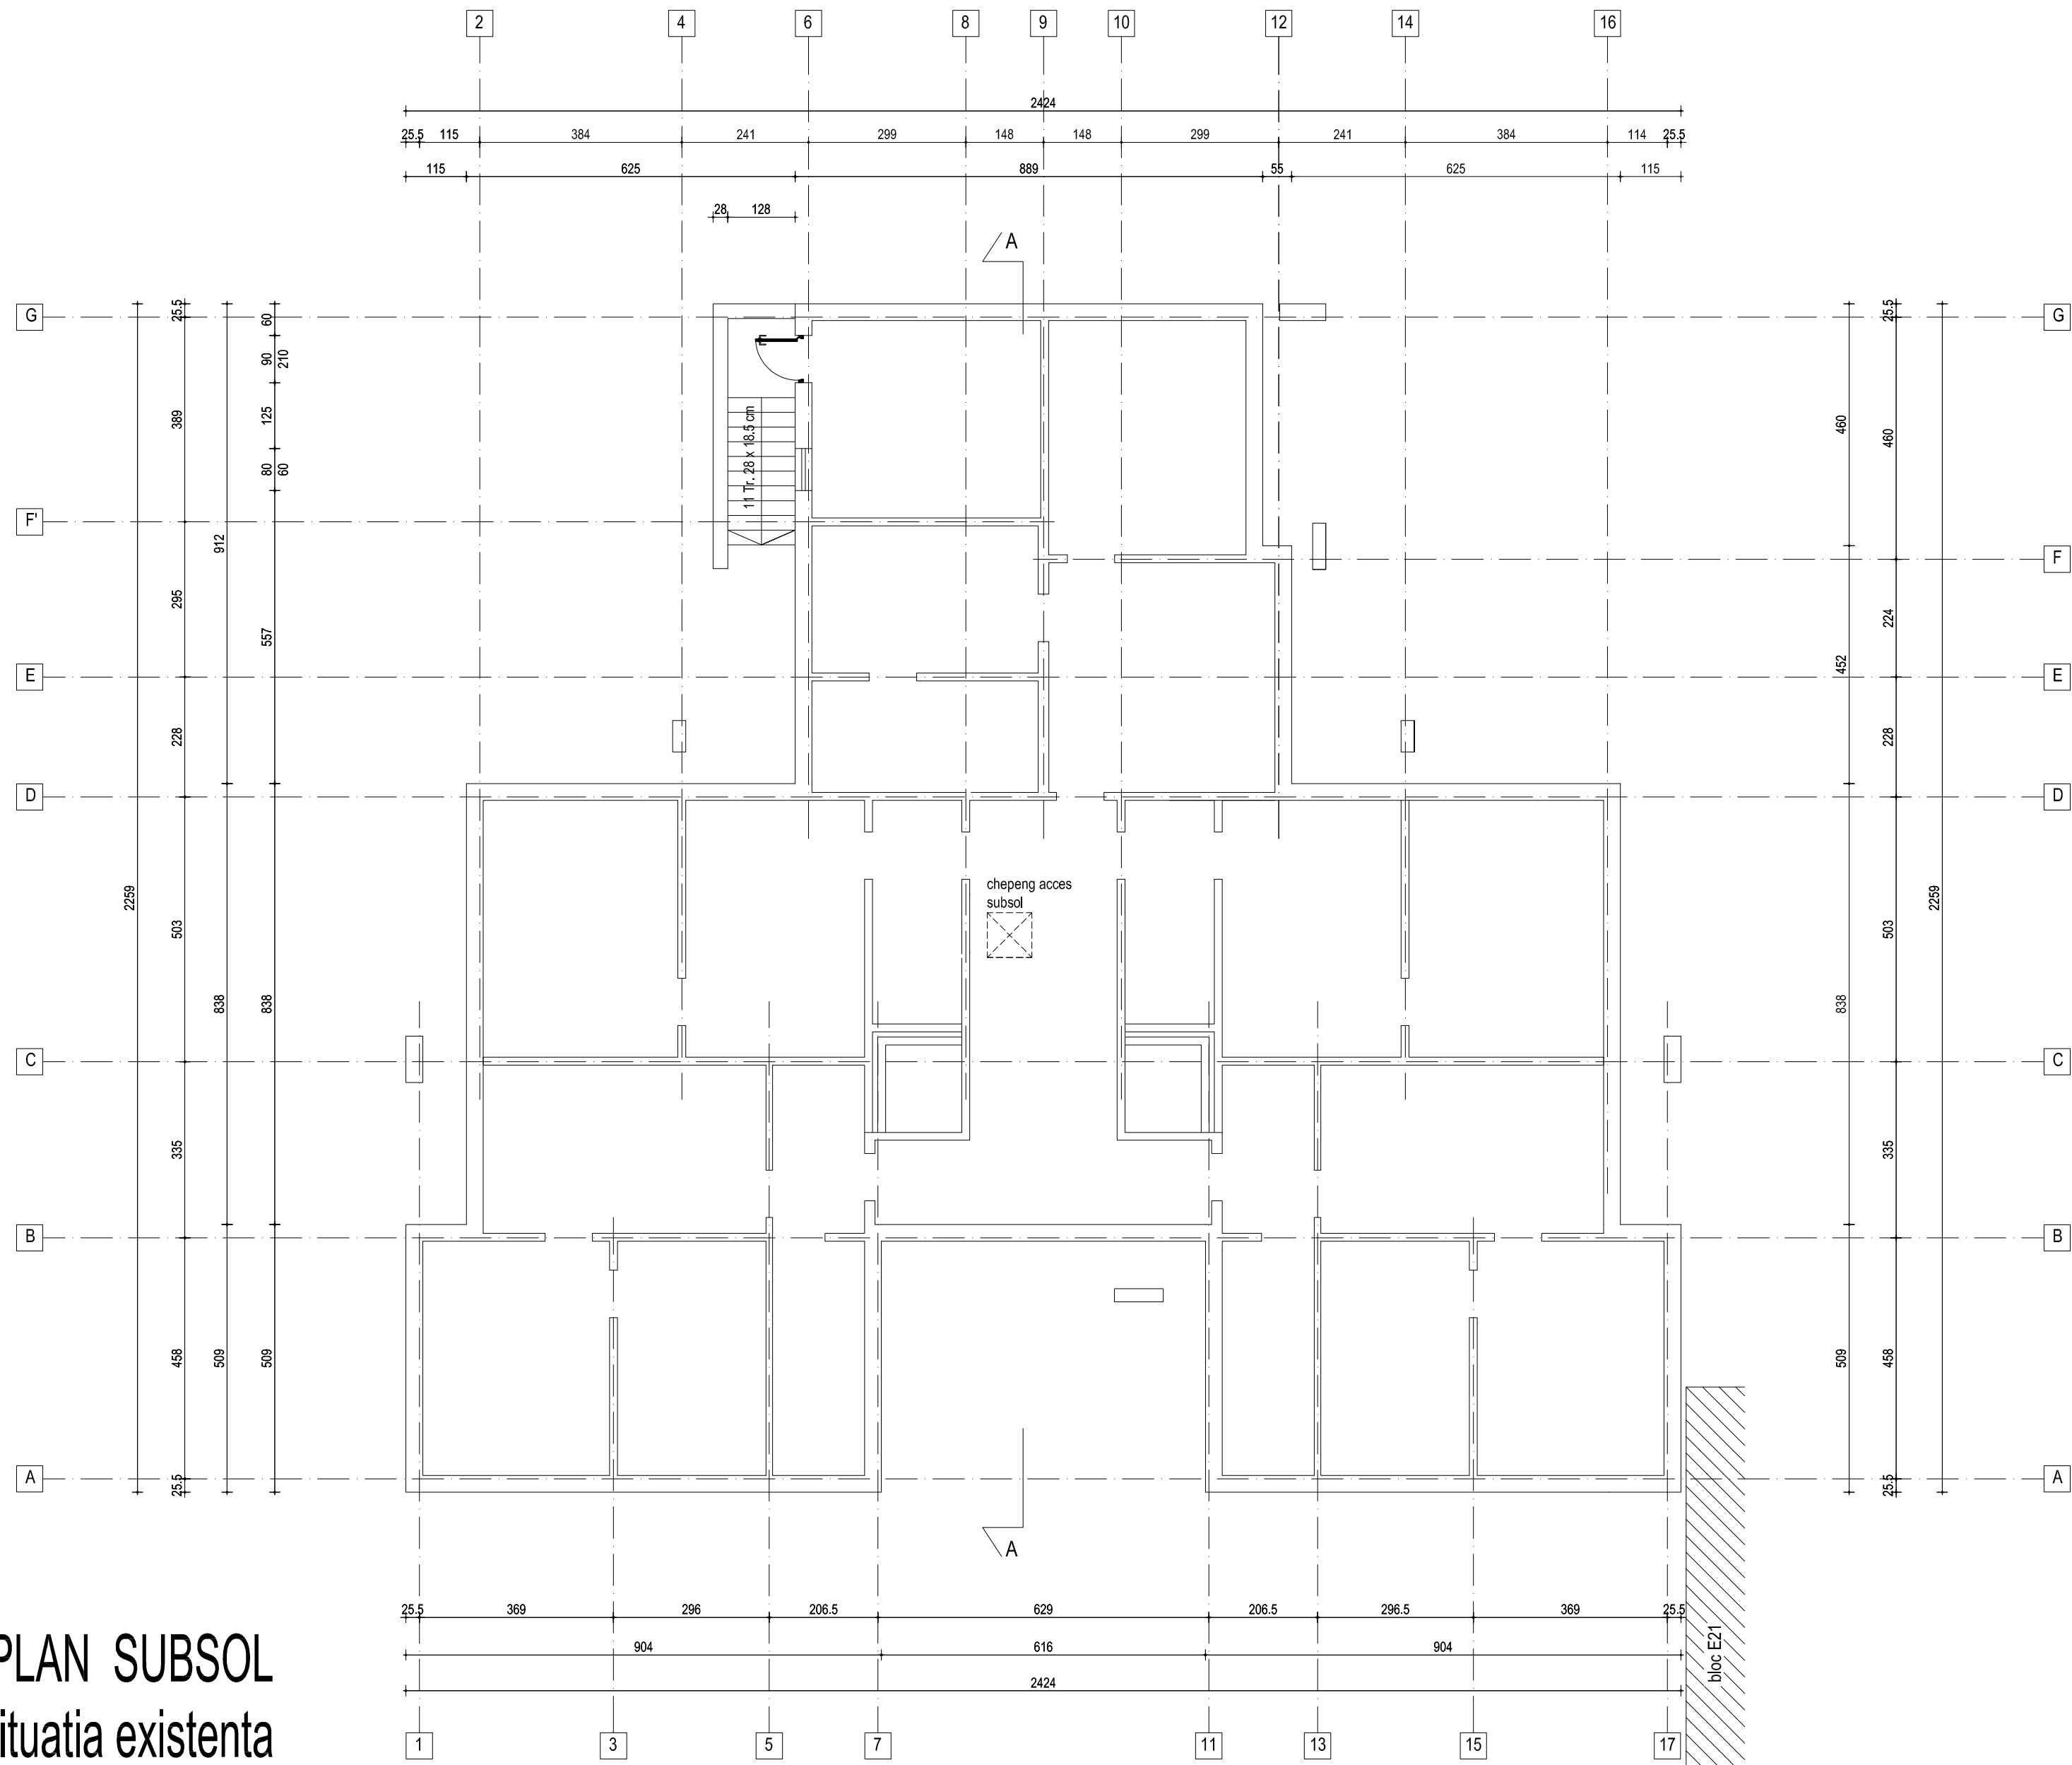


CLASA DE IMPORTANTA A CONSTRUCTIEI III
CATEGORIA "C" DE IMPORTANTA
GRADUL II DE REZISTENTA LA FOC

AC = 386.00 mp
ADC = 4676.00 mp
AU = 3834.00 mp

ap. 2 camere = 23
ap. 3 camera = 32
55 apartamente

PLAN SUBSOL
situatia propusa

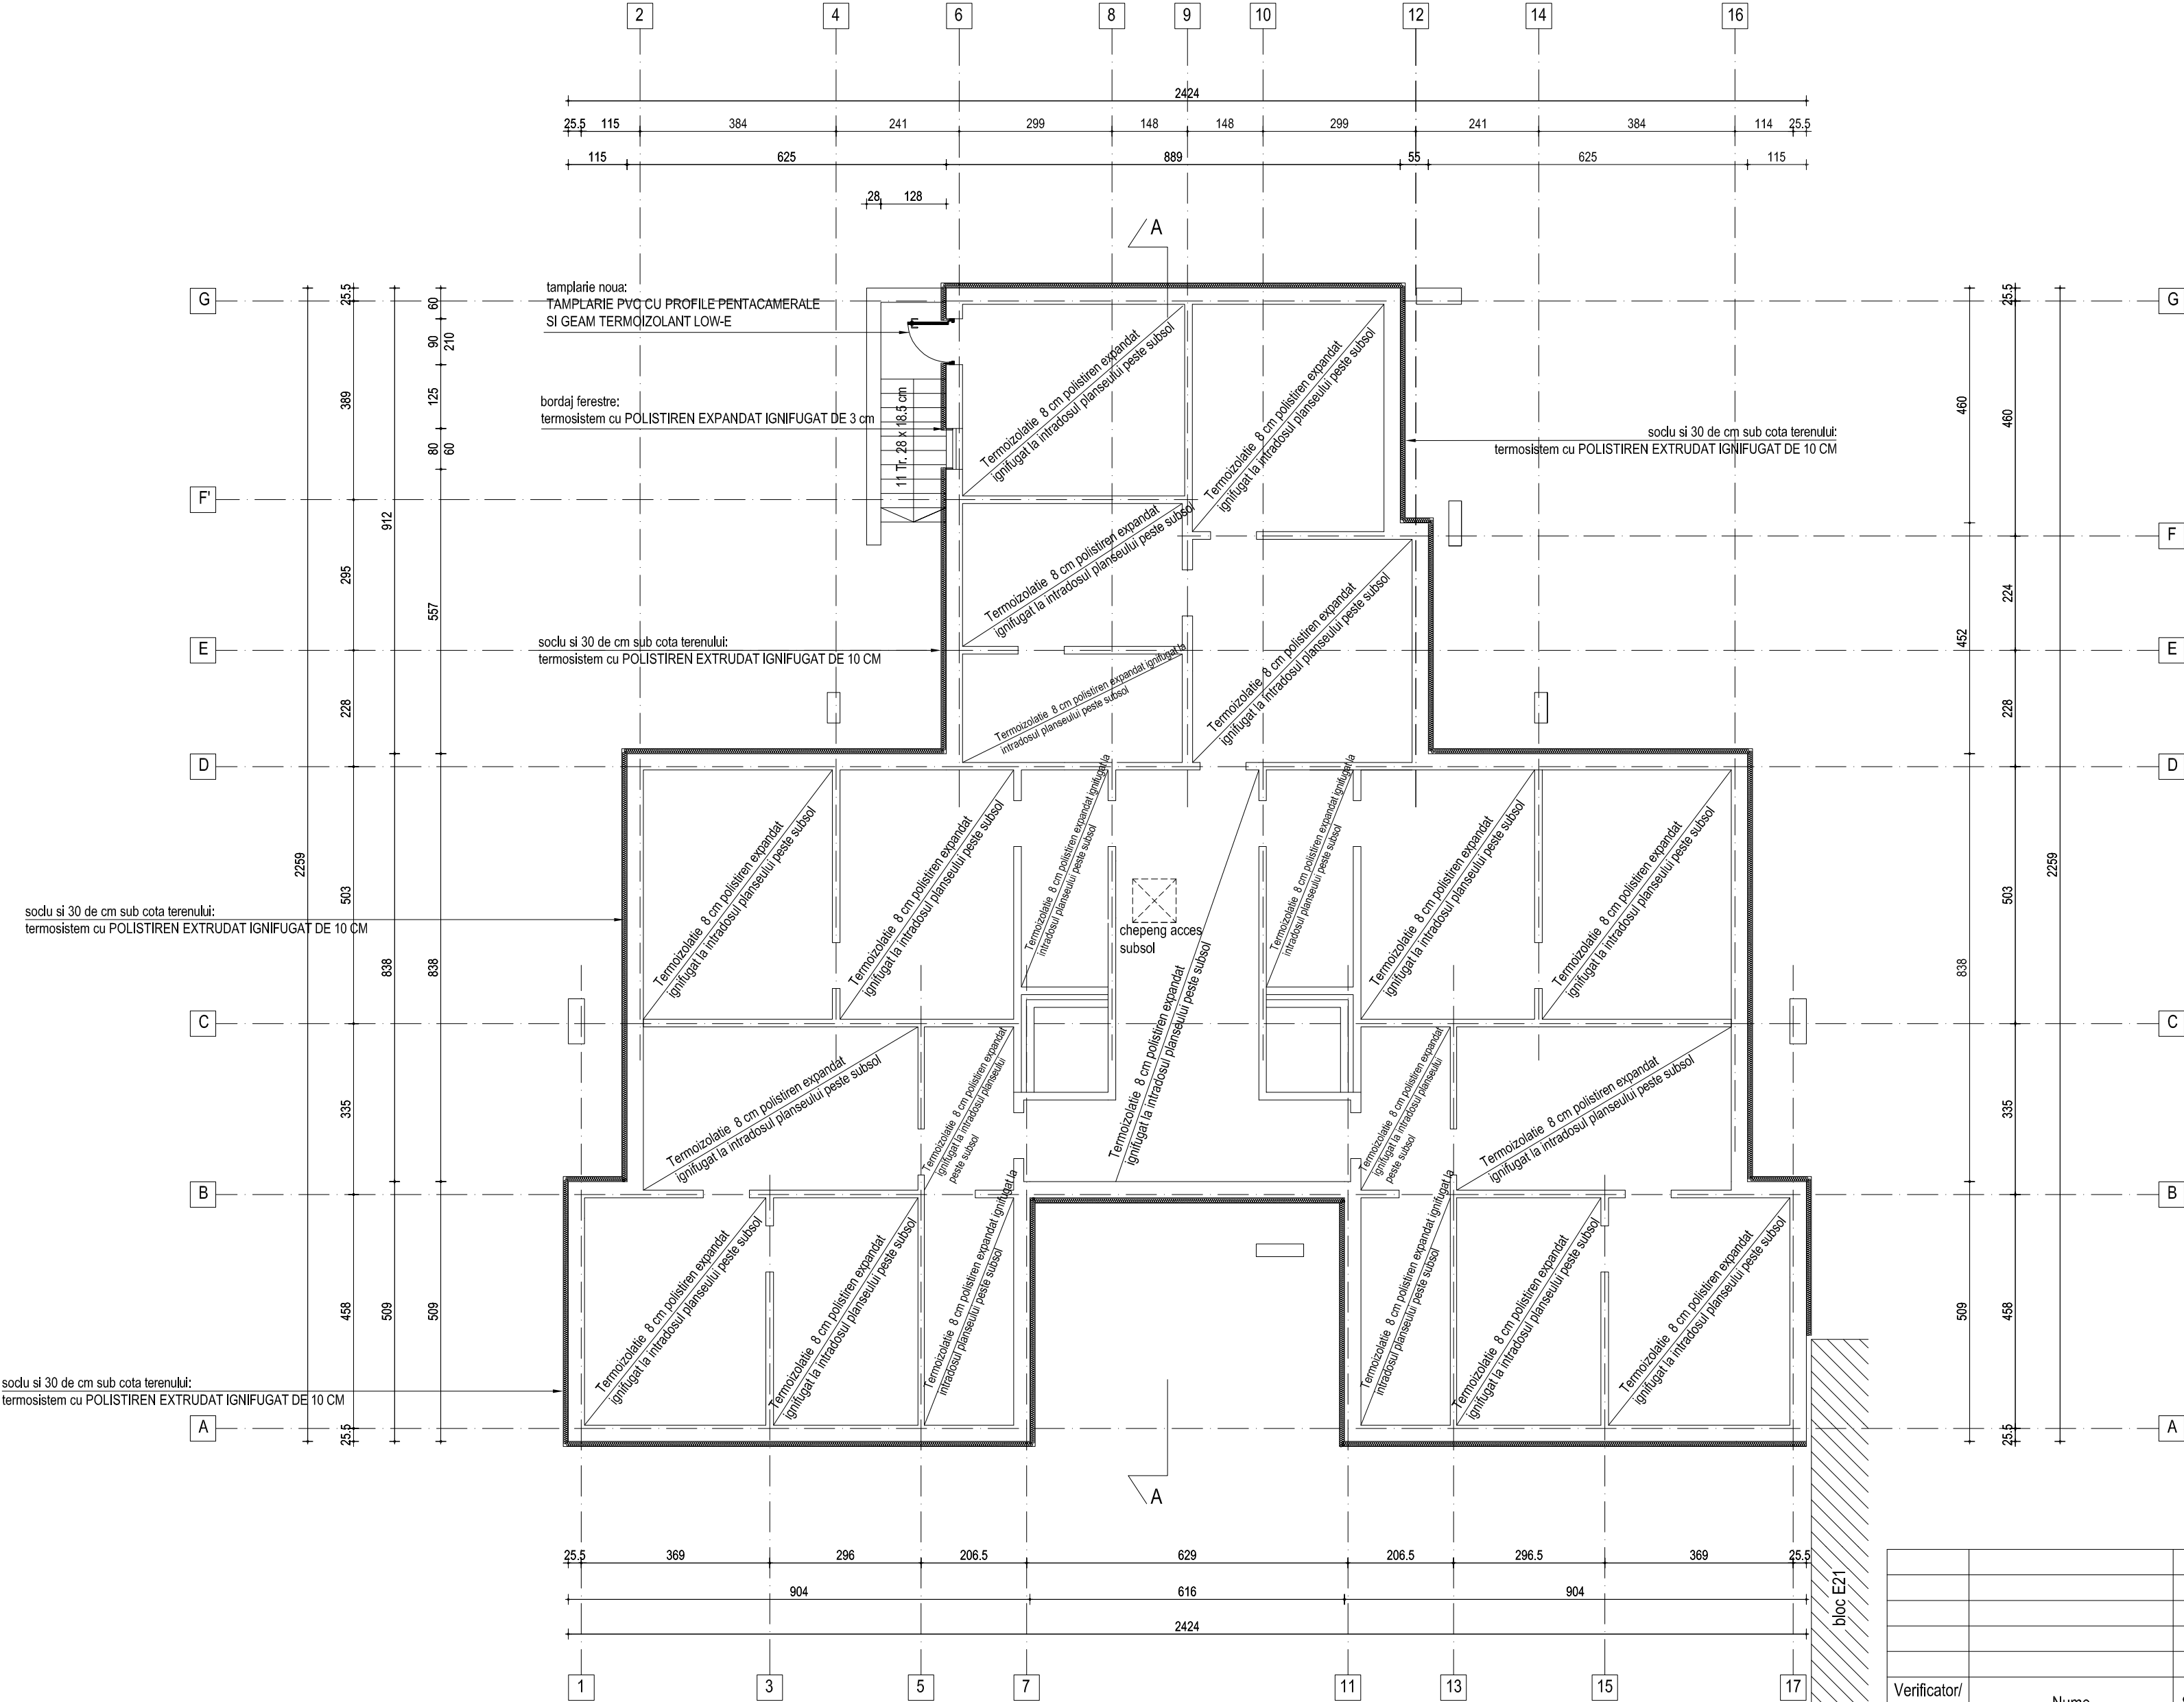

Verificator/Expert				Referat / Expertiză Nr. / Data			
Nume				Semnătura			
Cerința				Referat / Expertiză Nr. / Data			
S.C.HACHIKO DESIGN S.R.L				BENEFICIAR: Primaria Sectorului 6			
J 40 / 2127 / 2010				Proiect nr.: 25/2011			
str. DINU VINTILA nr. 11, et.8, cam 8, sector 2				Titlu proiect: Expertiza tehnica, Audit energetic, DALI+DTAC+PT+CS+DE			
Sef proiect arh. Luminița POPESCU				Faza: DALI			
Proiectat arh. Manuela TUDORUȚ				Verificare și Asistență tehnică publicitate de reabilitare			
Desenat arh. Manuela TUDORUȚ				termen 275 zile, Sector 6, București			
Scara: 1:100				PLAN SUBSOL			
Data: 2011				situatie existenta / situatie propusa			
				Plansa nr. A03			