


PLAN PARTER
situatia existenta

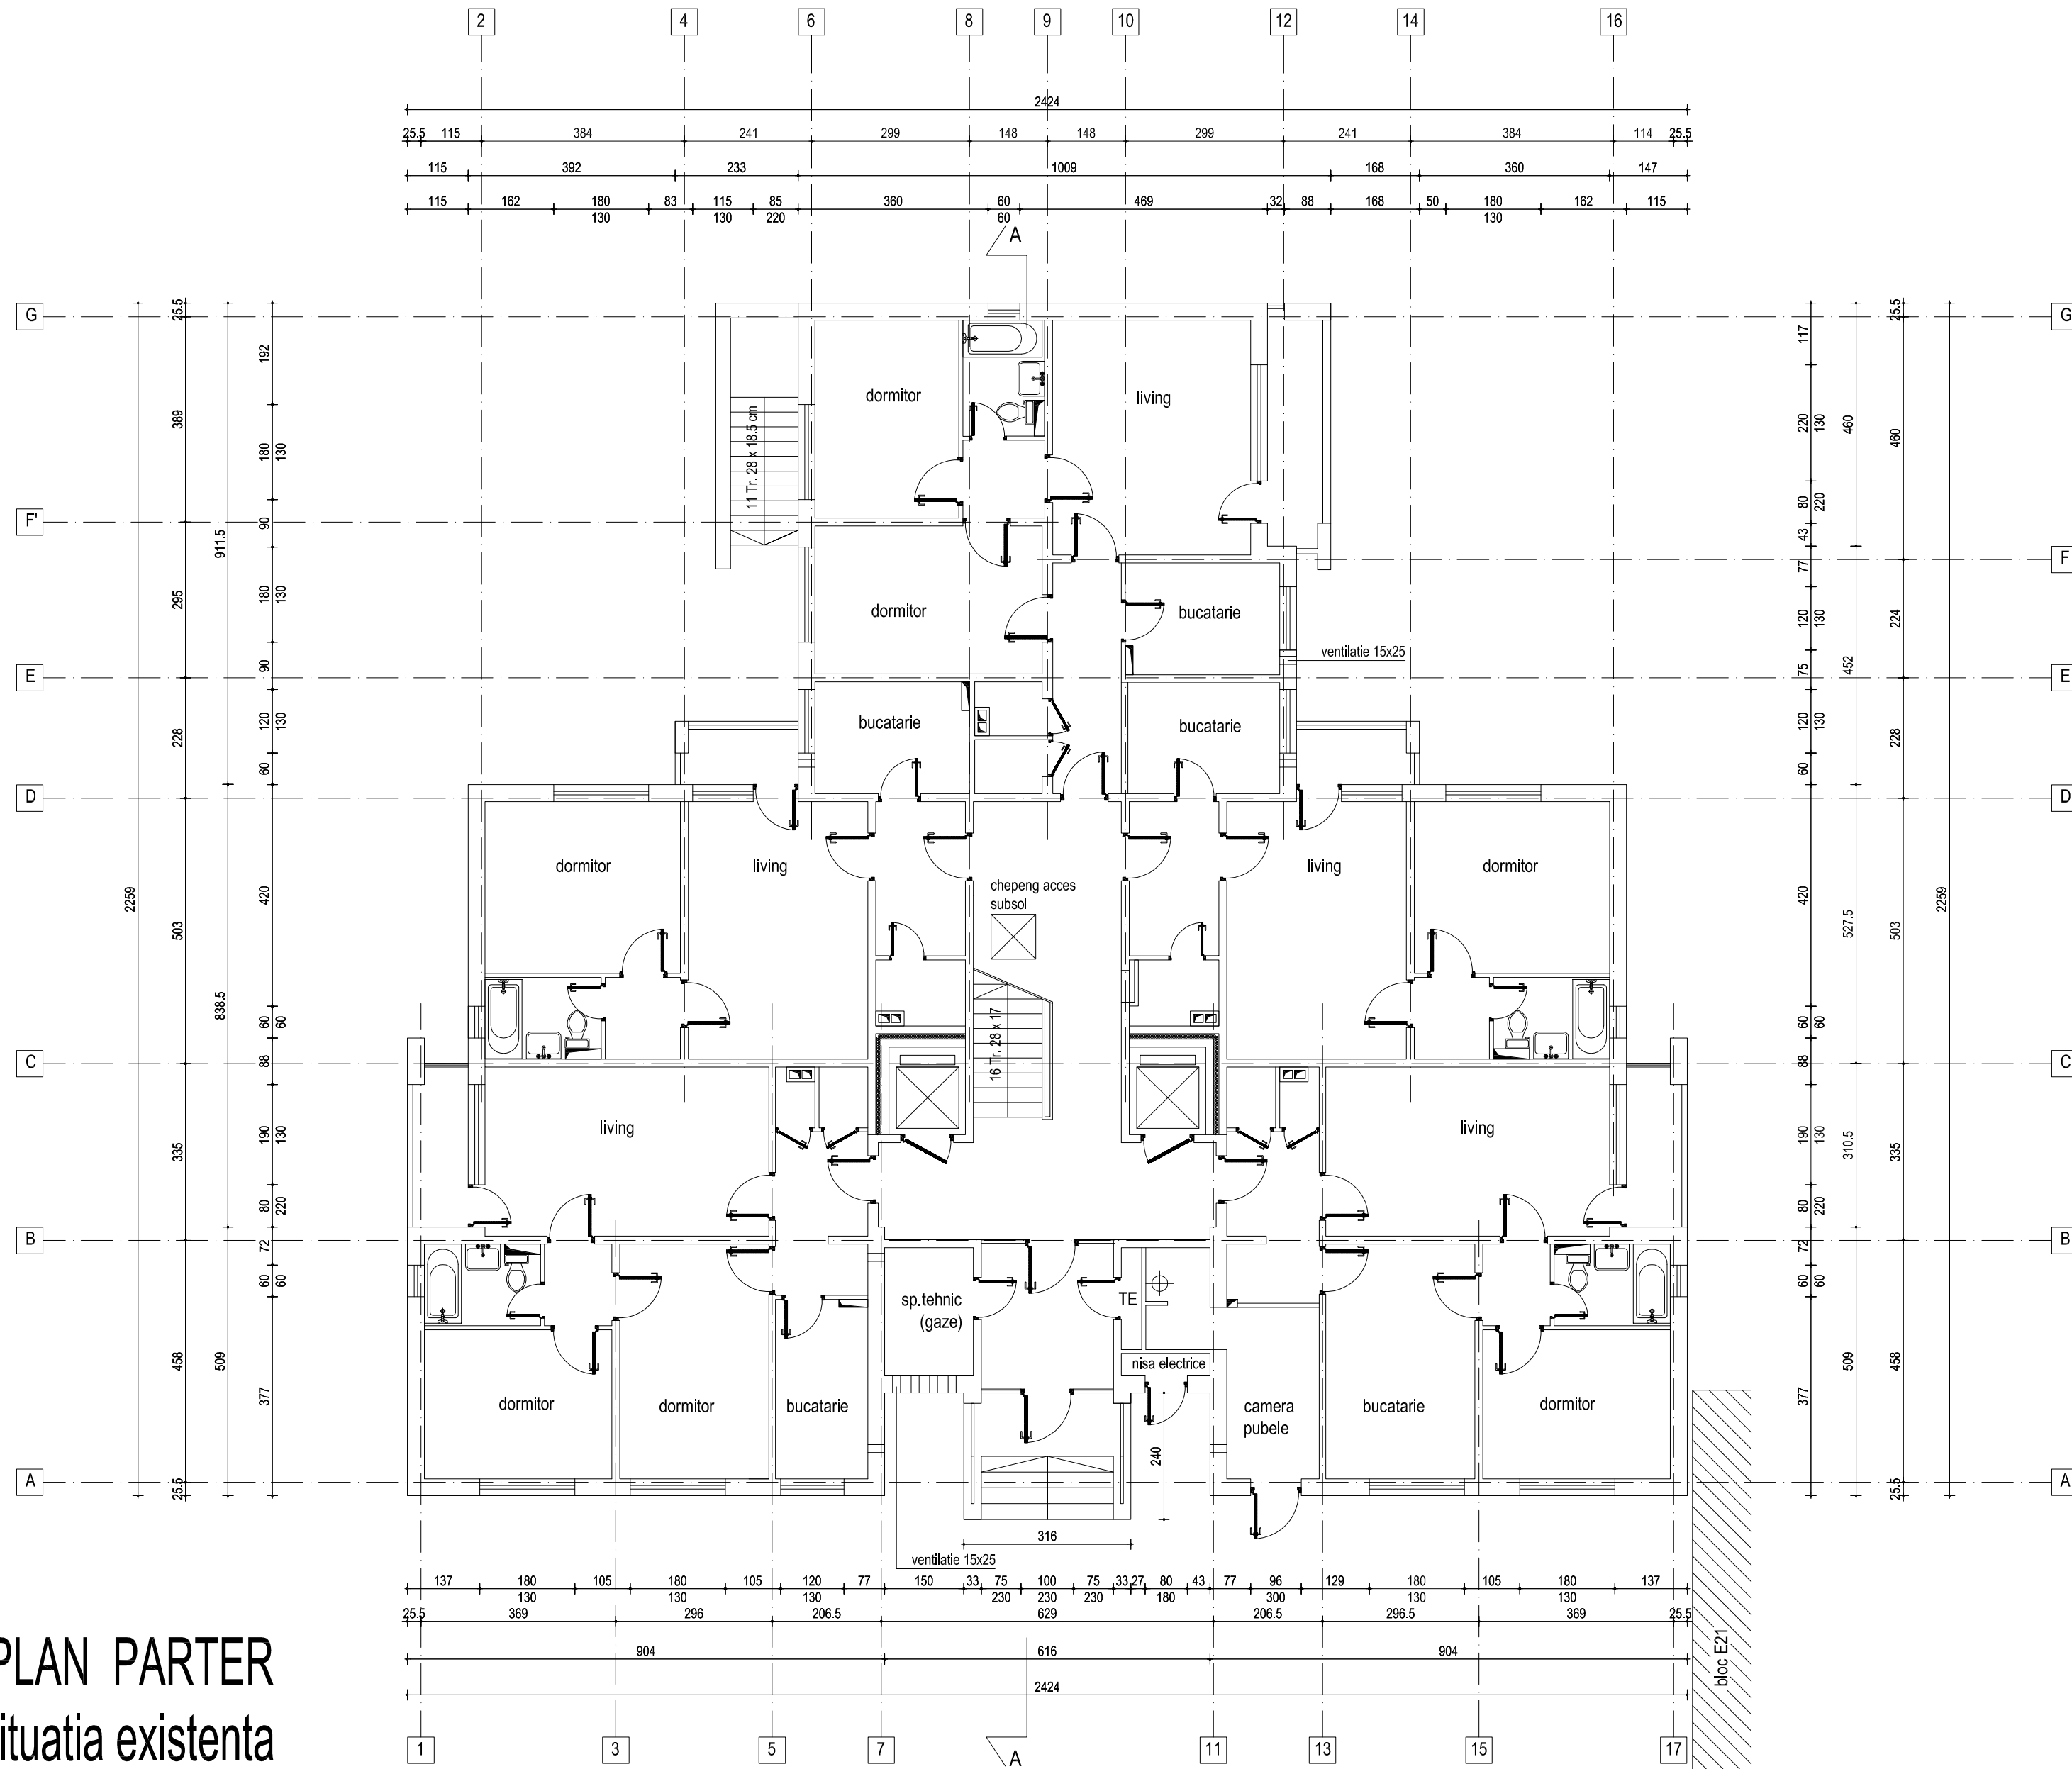


CLASA DE IMPORTANTA A CONSTRUCTIEI III
CATEGORIA "C" DE IMPORTANTA
GRADUL II DE REZISTENTA LA FOC

AC = 386.00 mp
ADC = 4676.00 mp
AU = 3834.00 mp

ap. 2 camere = 23
ap. 3 camera = 32
55 apartamente

PLAN PARTER
situatia propusa

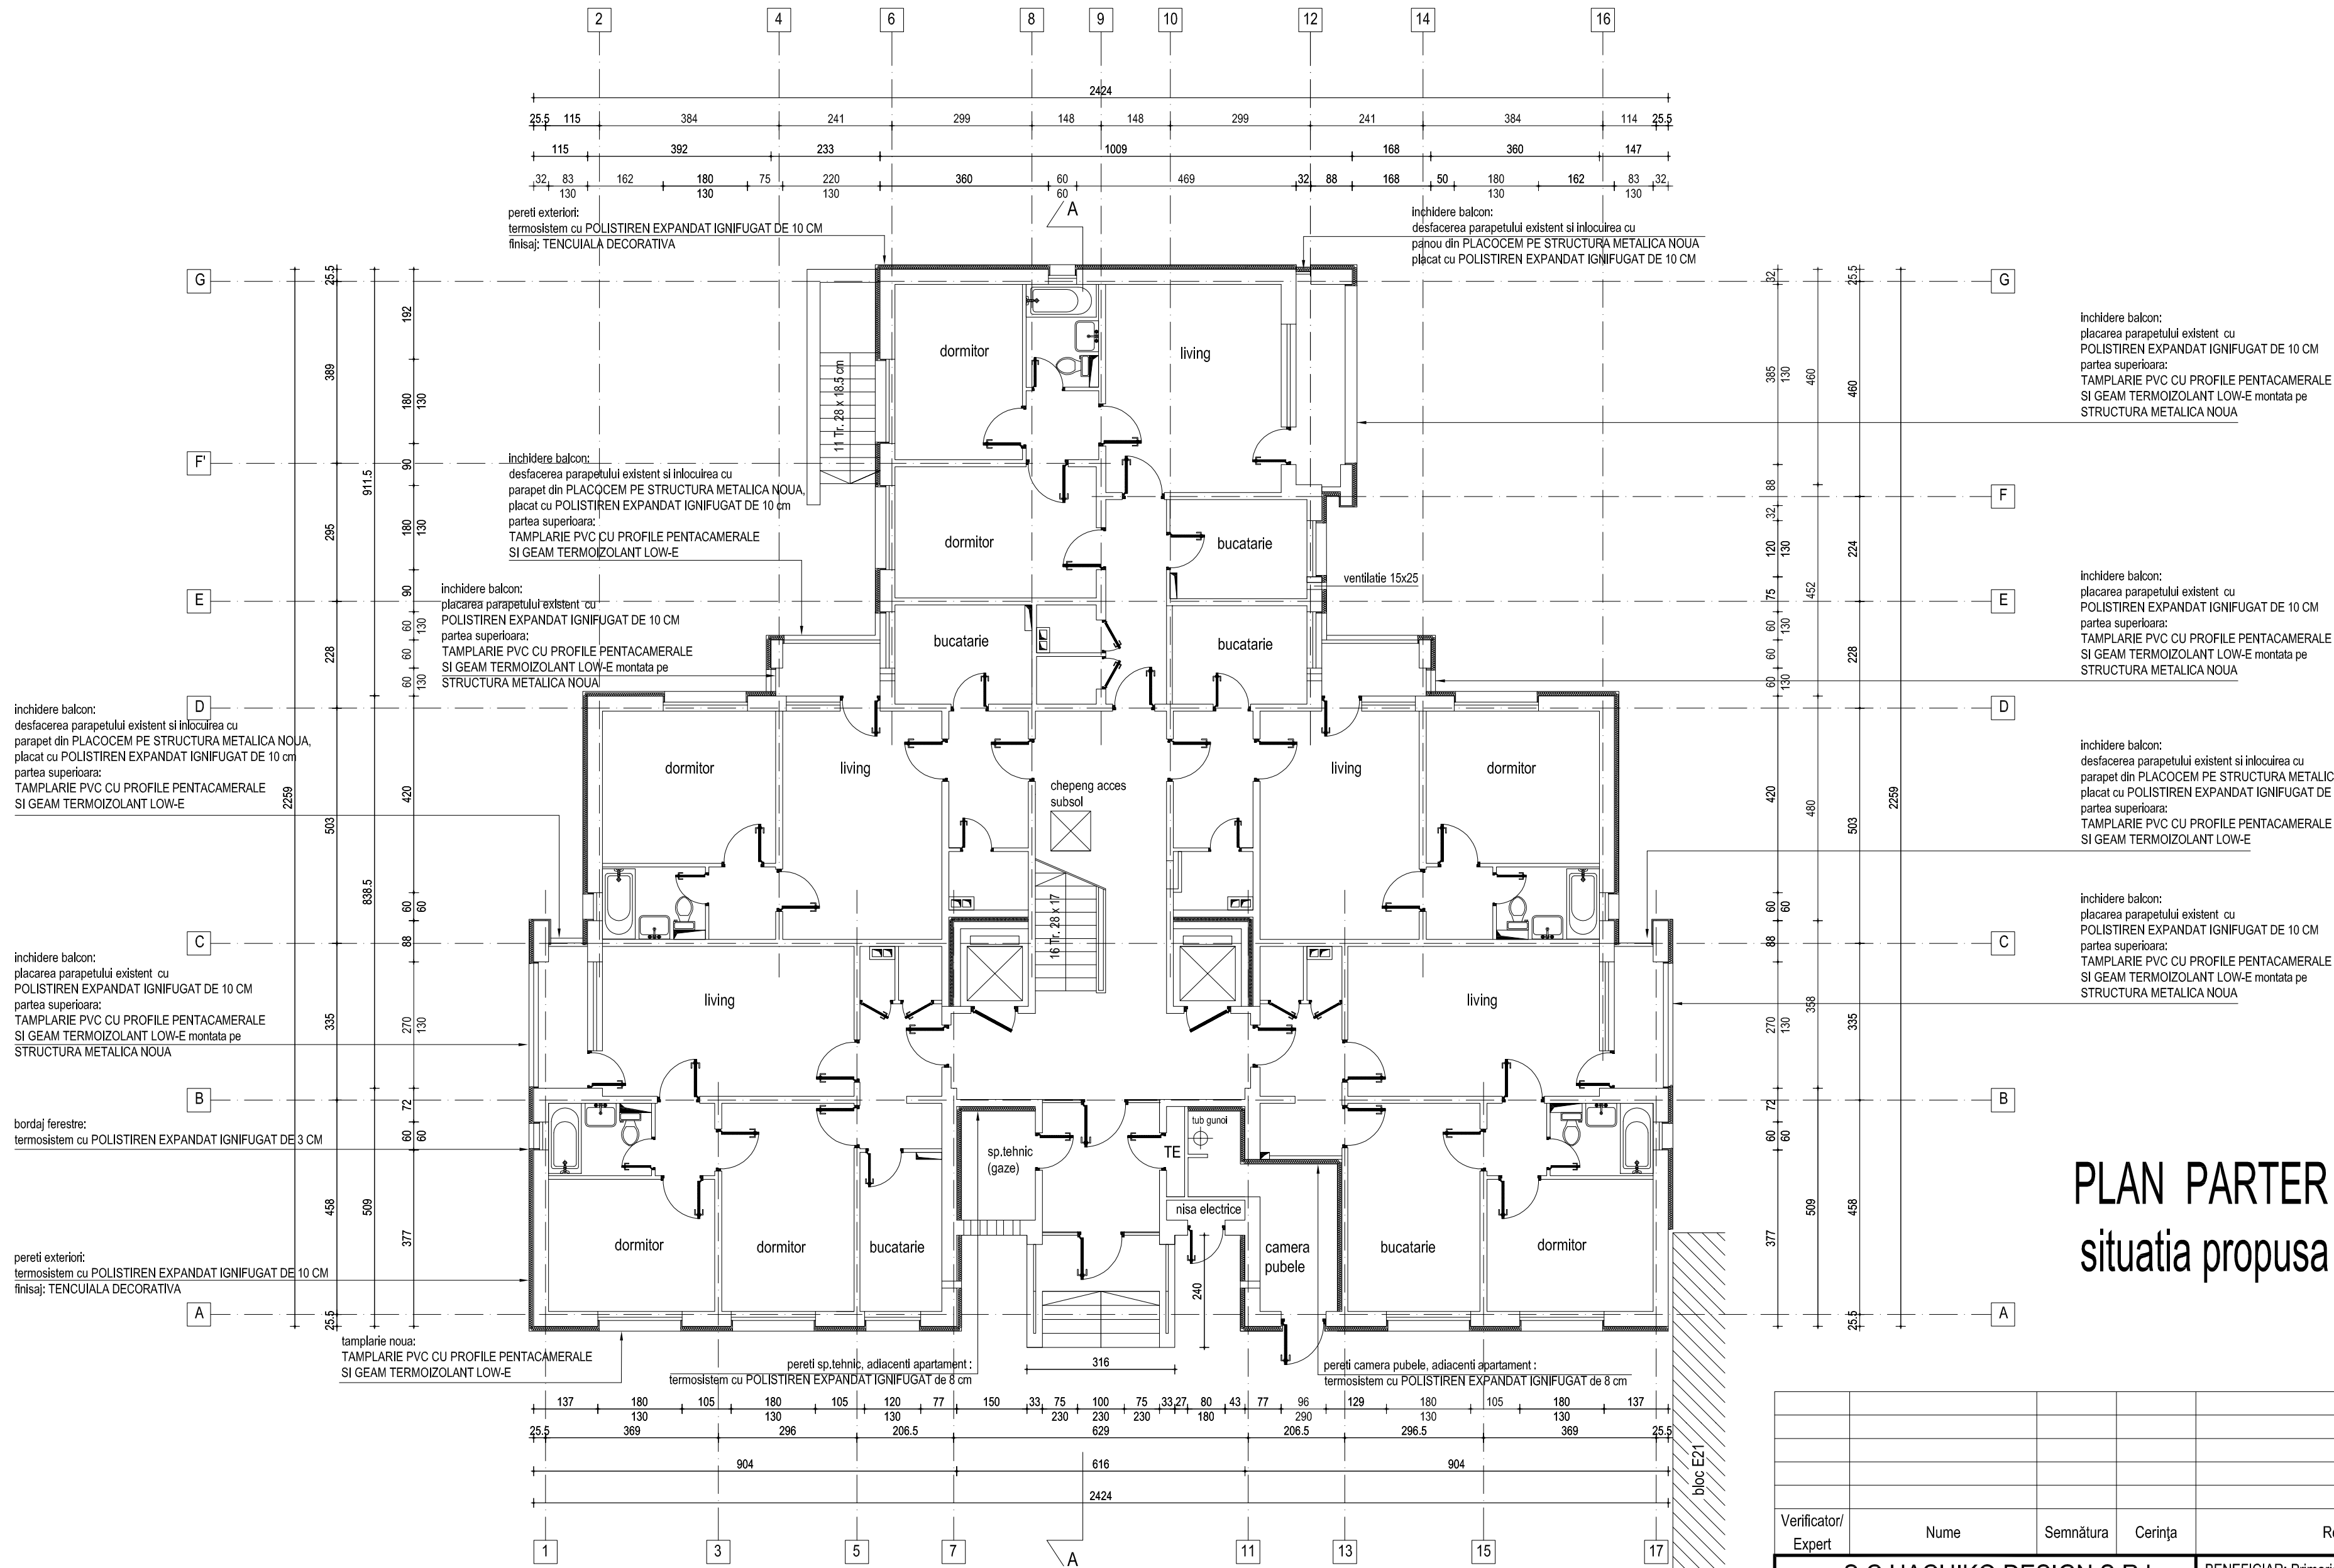

Verificator/Expert		Nume	Semnătura	Cerința	Referat / Expertiză Nr. / Data	
S.C.HACHIKO DESIGN S.R.L		BENEFICIAR: Primaria Sectorului 6			Proiect nr.: 25/2011	
J 40 / 2127 / 2010		str. DINU VINTILA nr. 11, et.8, cam 8, sector 2			Faza: DALI	
Specificatie NUME		Semnatura	Scara: 1:100	Titlu proiect: Expertiza tehnica, Audit energetic, DALI+OTAC+PT+CS+DE		Faza: DALI
Șef proiect arh. Luminia POPESCU				Verificare și Asistență tehnică publicitate de reabilitare		Planșa nr. A04
Proiectat arh. Manuela TUDORUȚ			Data: 2011	bloc E33, strada Sibiu nr.16		
Desenat arh. Manuela TUDORUȚ				PLAN PARTER		
				situatie existenta / situatie propusa		