

TERASA
+34.20

COTA ATIC
+31.55

ETAJ 11
+30.25

ETAJ 10
+27.50

ETAJ 9
+24.75

ETAJ 8
+22.00

ETAJ 7
+19.25

ETAJ 6
+16.50

ETAJ 5
+13.75

ETAJ 4
+11.00

ETAJ 3
+8.25

ETAJ 2
+5.50


ETAJ 1
+2.75

PARTER
±0.00

SUBSOL
-2.40

CLASA DE IMPORTANTA A CONSTRUCTIEI III
CATEGORIA "C" DE IMPORTANTA
GRADUL II DE REZISTENTA LA FOC

SECTIUNE A-A
situatia existenta

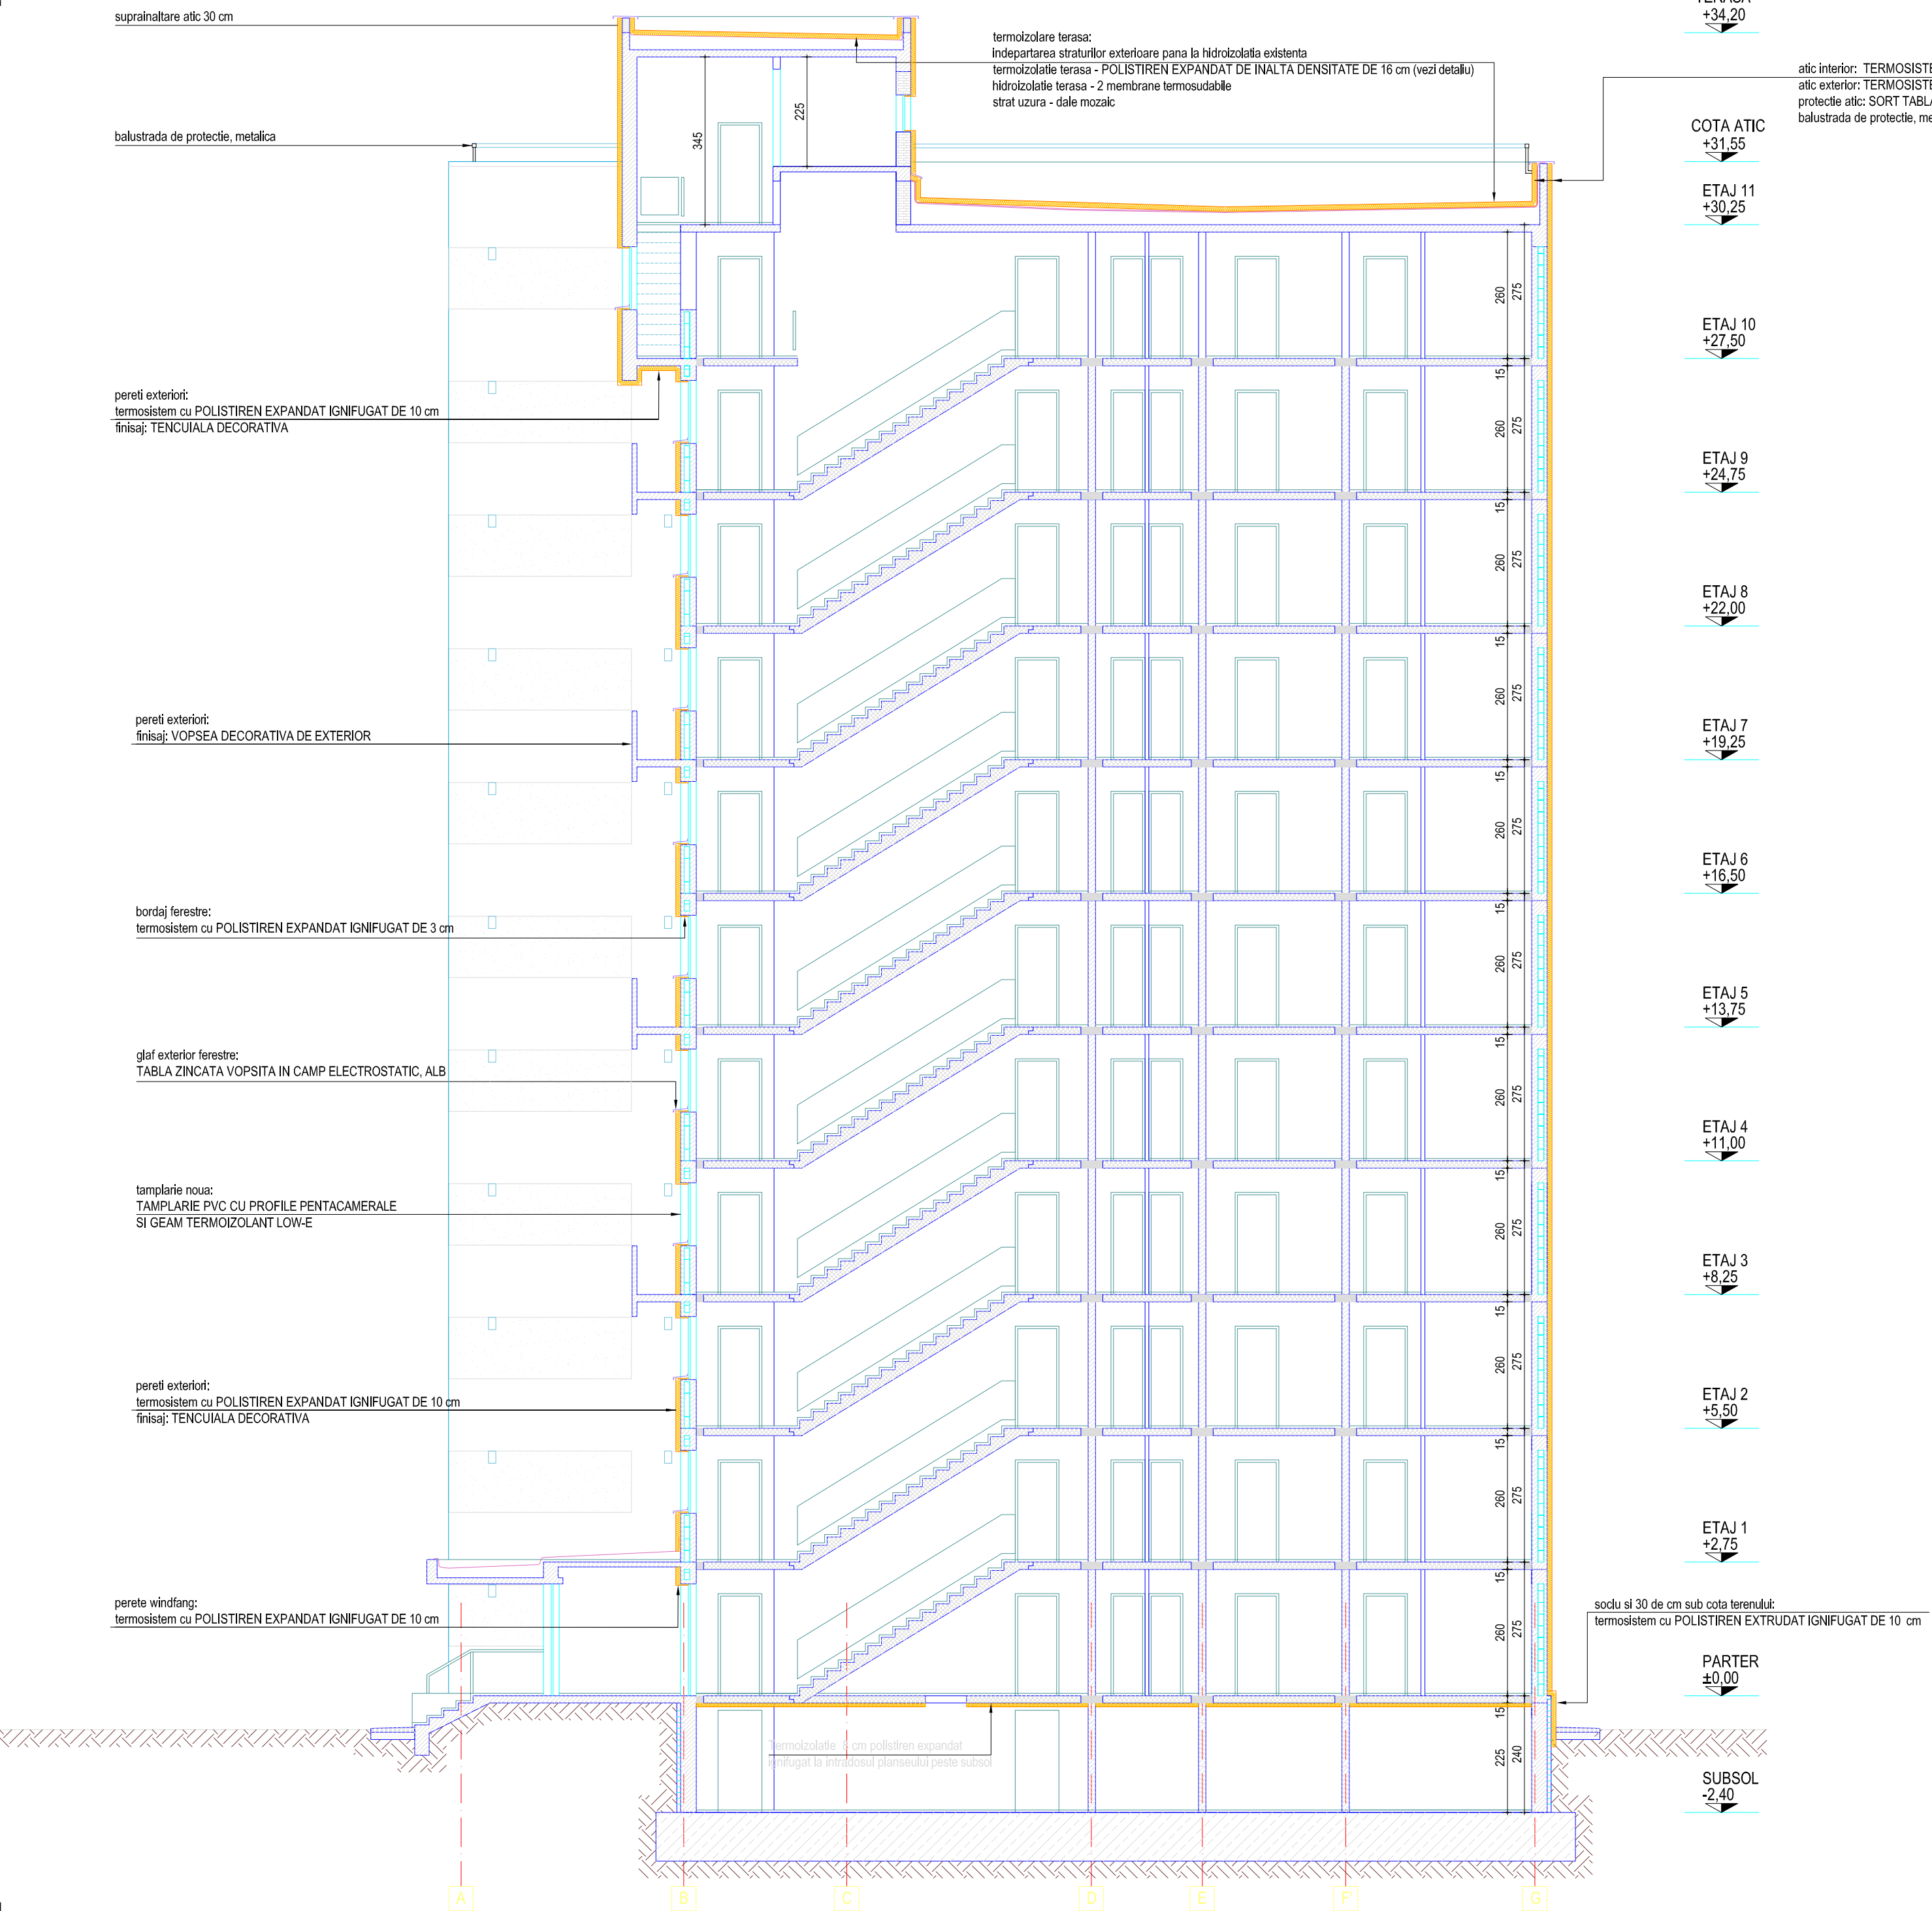

supraluare atic 30 cm

balustrada de protectie, metalica

pereti exteriori:
termosistem cu POLISTIREN EXPANDAT IGNIFUGAT DE 10 cm
finisaj: TENCUIALA DECORATIVA

pereti exteriori:
finisaj: VOPSEA DECORATIVA DE EXTERIOR

hordaj ferestre:
termosistem cu POLISTIREN EXPANDAT IGNIFUGAT DE 3 cm

glaf exterior ferestre:
TABLA ZINCATA VOPSITA IN CAMP ELECTROSTATIC, ALB

templarie rous:
TAMPLARIE PVC CU PROFILE PENTACAMERALE
SI GEAM TERMOIZOLANT LOW-E

pereti exteriori:
termosistem cu POLISTIREN EXPANDAT IGNIFUGAT DE 10 cm
finisaj: TENCUIALA DECORATIVA

perete windfang:
termosistem cu POLISTIREN EXPANDAT IGNIFUGAT DE 10 cm

termoizolare terasas:
indepartarea structurilor exterioare pana la hidroizolatie existenta
termoizolatie terasa - POLISTIREN EXPANDAT DE INALTA DENSITATE DE 16 cm (vezi detalii)
hidroizolatie terasa - 2 membrane termosudabile
strat uzura - dale mozaic

TERASA
+34.20

COTA ATIC
+31.55

ETAJ 11
+30.25

ETAJ 10
+27.50

ETAJ 9
+24.75

ETAJ 8
+22.00

ETAJ 7
+19.25

ETAJ 6
+16.50

ETAJ 5
+13.75

ETAJ 4
+11.00

ETAJ 3
+8.25

ETAJ 2
+5.50

ETAJ 1
+2.75

PARTER
±0.00

SUBSOL
-2.40

atic interior: TERMOSISTEM- POLISTIREN EXPANDAT IGNIFUGAT 10 cm
atic exterior: TERMOSISTEM- POLISTIREN EXPANDAT IGNIFUGAT 10 cm
protectie atic: SORT TABLA
balustrada de protectie, metalica

SECTIUNE A-A
situatia propusa

Verificator/ Expert	Nume	Semnatura	Cerința	Referat / Expertiză Nr. / Data
S.C.HACHIKO DESIGN S.R.L J 40 / 2127 / 2010 str. DINU VINTILA nr. 11, et.8, cam 8, sector 2				BENEFICIAR: Primaria Sectorului 6
Specificatie	NUME	Semnatura	Scara: 1:100	Titlu proiect: Expertiza tehnica, Audit energetic, DALI+DTAC+PT+CS+DE Verificare si Asistenta tehnica publicare de reabilitare terma 275 locuri, Sector 6, Bucuresti bloc E33, strada Sibiu nr.16
Șef proiect	arh. Luminița POPESCU		Data:	Faza: DALI
Proiectat	arh. Manuela TUDORUȚ		2011	Planșa nr. A09
Desenat	arh. Manuela TUDORUȚ			SECTIUNE A-A situatie existenta / situatie propusa