


SITUAȚIE EXISTENTĂ

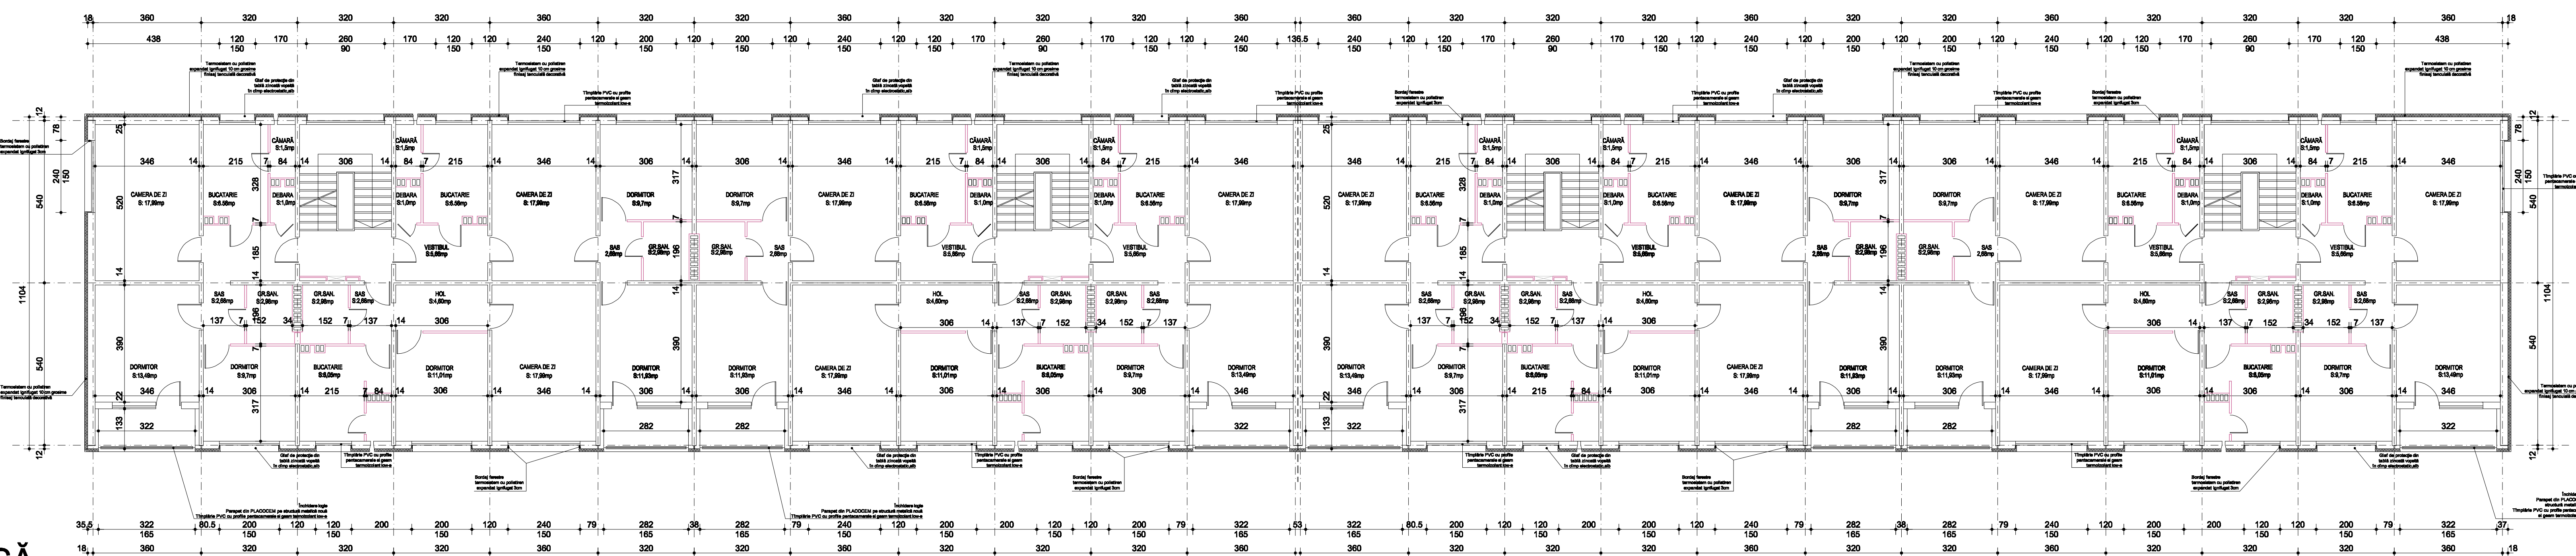

SITUAȚIE PROPUȘĂ

Verificator/Expert		Nume	Semnătura	Cerința	Referat / Expertiză Nr. / Data	Proiect nr.: 25/2011
S.C.HACHIKO DESIGN S.R.L.		BENEFICIAR: Primaria Sectorului 6				
str. DINU VINTILA nr. 11, et.8, cam 8, sector 2						
Specificatie NUME		Scara: 1:100		Titlu proiect: Expertiza tehnica, Audit energetic, DAU/OTAC/PT-CE/DE		Faza: DALI
Șef proiect: arh. LUMINIJA POPESCU		Data: 2011		Verificare și Asistență tehnică la Lucrările de reabilitare		Planșa nr. A 03
Proiectat: teh. Ana DAVID				Bil. A16, Str. TARGU NEAMȚ, nr.32		
Desenat:				TITLUL planșei: PLAN ETAJ CURENȚ		
				SITUAȚIE EXISTENTĂ / SITUAȚIE PROPUȘĂ		