


SITUAȚIE EXISTENTĂ

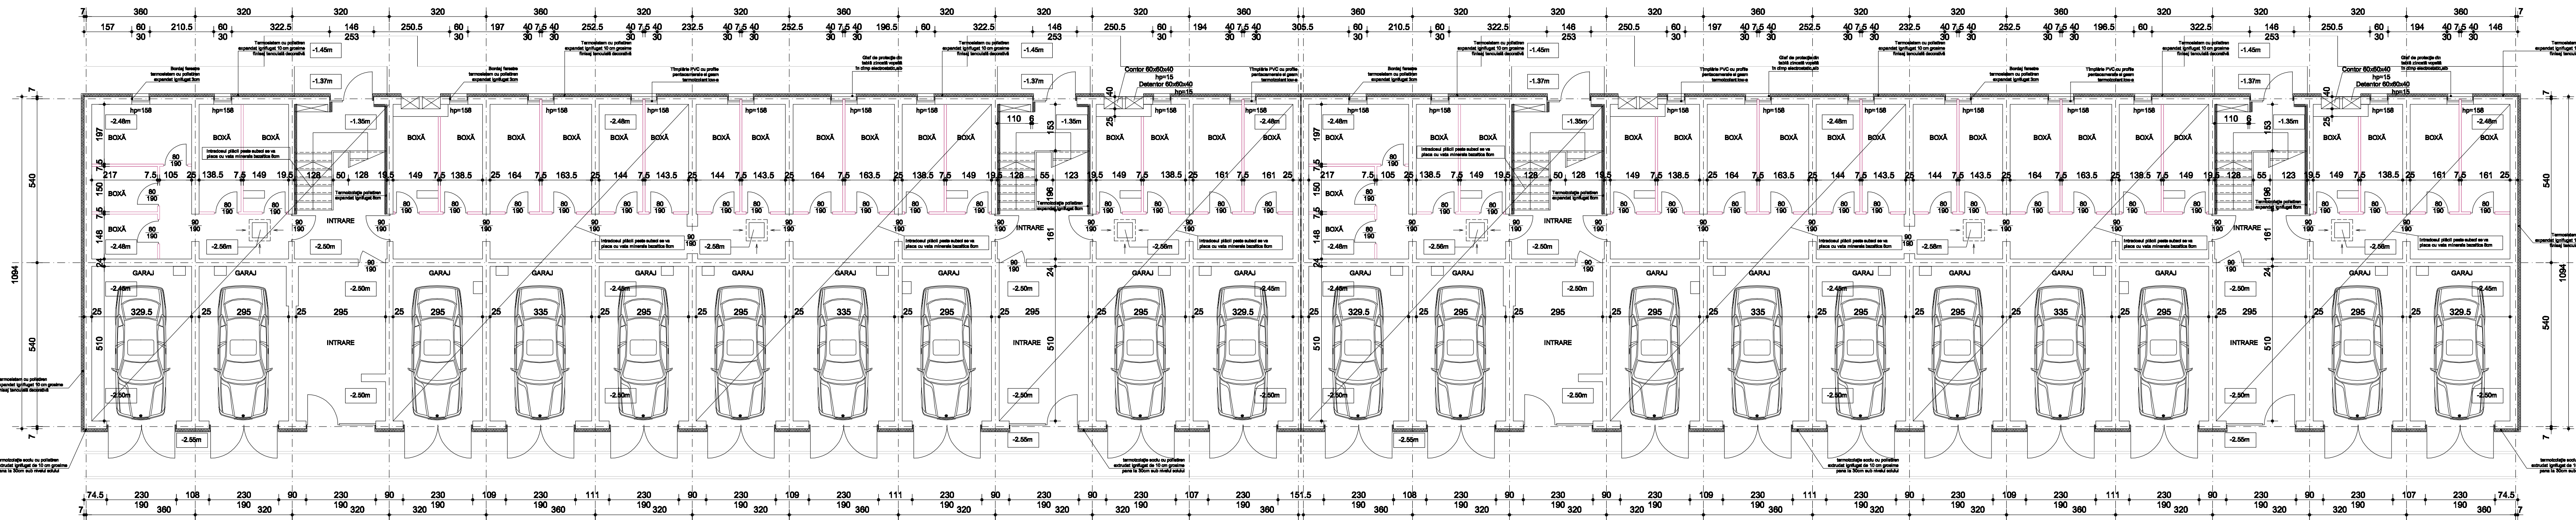

SITUAȚIE PROPUȘĂ

Verificator/Expert		Nume	Semnătura	Cerința	Referat / Expertiză Nr. / Data	Proiect nr.: 25/2011
S.C.HACHIKO DESIGN S.R.L.		str. DINU VINTILA nr. 11, et.8, cam 8, sector 2		BENEFICIAR: Primaria Sectorului 6		
Specificatie		NUME	Semnătura	Scara: 1:100	Titlu proiect: Expertiza tehnica, Audit energetic, DALUOTAC-PP-CSE-DE, Verificare si Asistenta tehnica pt.Lucrarile de reabilitare termica ZTS blocuri, Sector 6, Bucuresti Bl. A16, Str. YARGU NEAMT, nr.32 PLAN SUBSOL SITUAȚIE EXISTENTA / SITUAȚIE PROPUȘA	Faza: DALI
Șef proiect		arh. LUMINIȚA POPESCU		Data: 2011		Planșa nr. A 01
Proiectat		teh. Ana DAVID				
Desenat		teh. Ana DAVID				