



SITUAȚIE EXISTENTĂ

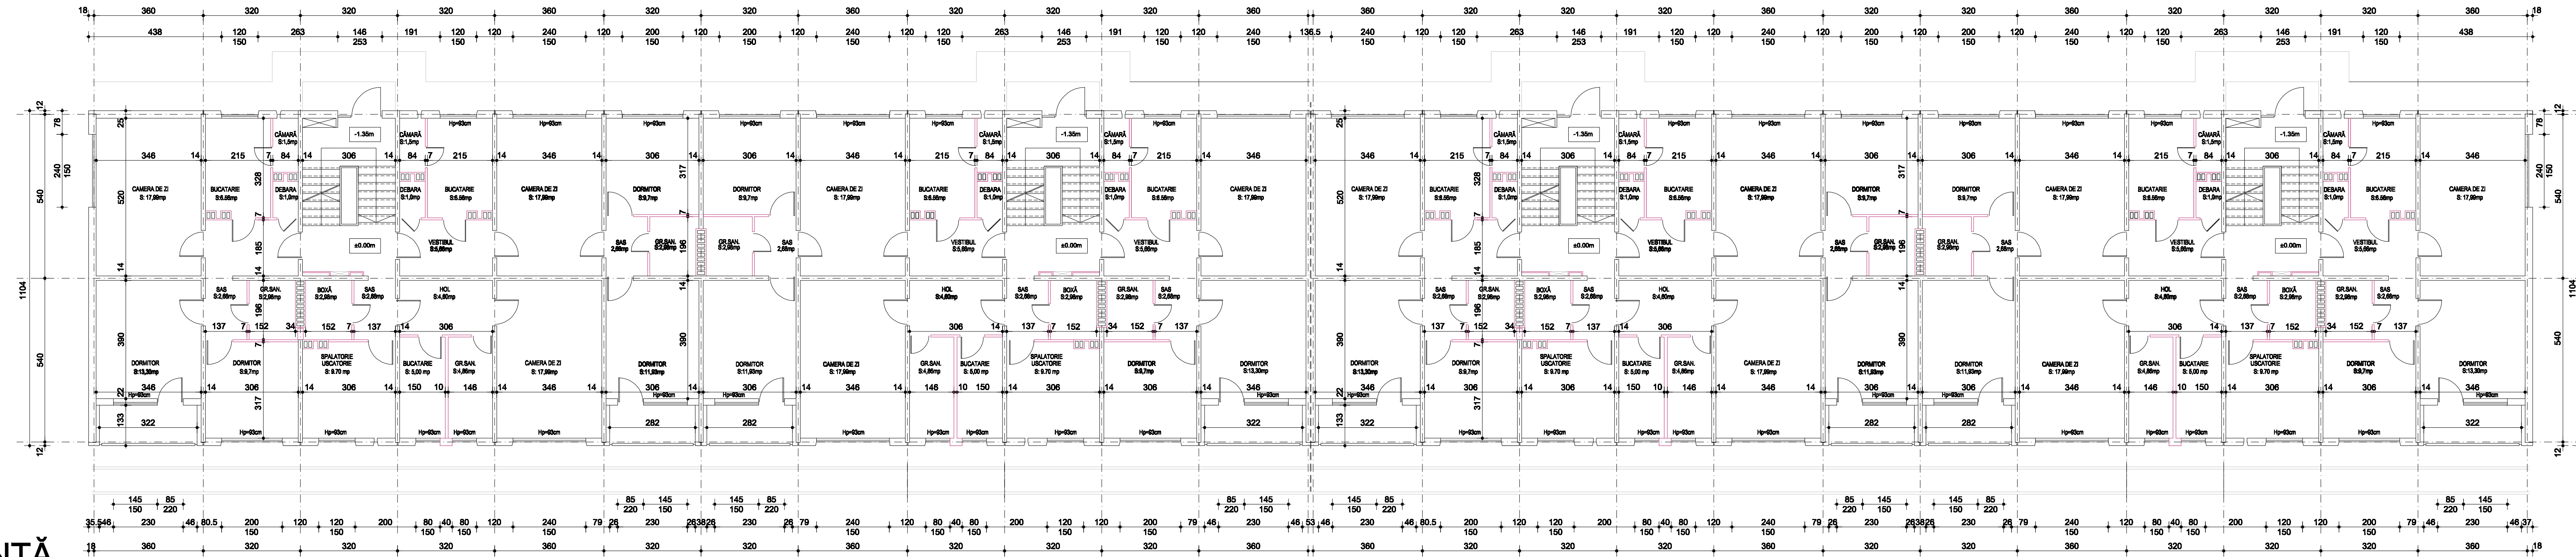

SITUAȚIE PROPUȘĂ

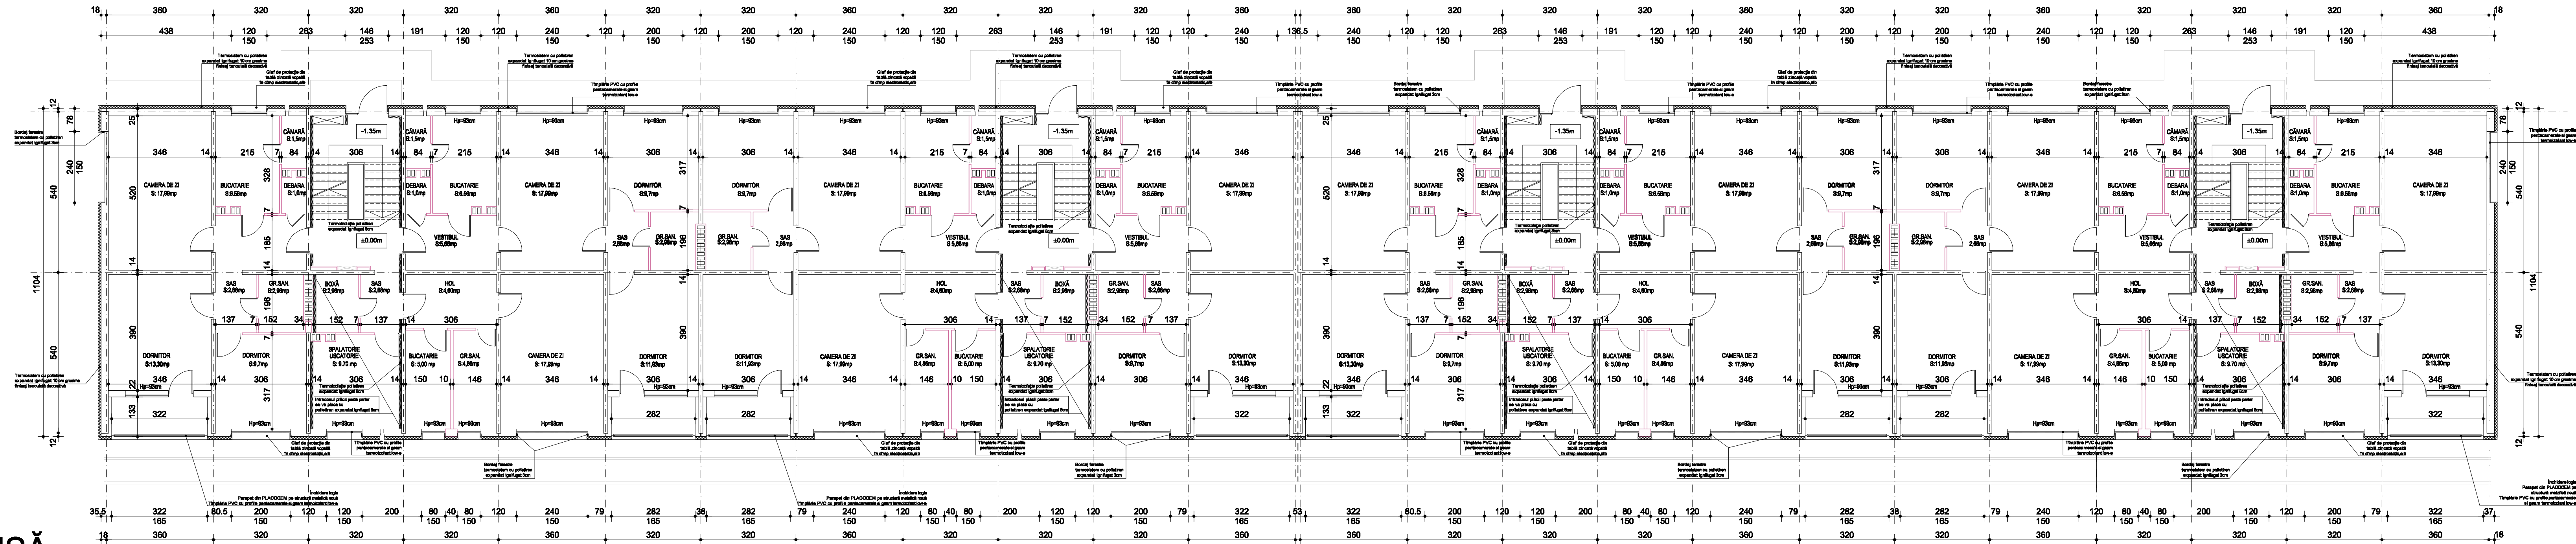

Verificator/ Expert	Nume	Semnătura	Cerința	Referat / Expertiză Nr. / Data	
S.C.HACHIKO DESIGN S.R.L				BENEFICIAR: Primaria Sectorului 6	Proiect nr.: 25/2011
J 40 / 2127 / 2010 str. DINU VINTILA nr. 11, et.8, cam 8, sector 2					
Specificatie	NUME	Scara:	Titlu proiect: Expertiza tehnica, Audit energetic, DAU+OTAC+PP+CS+DE Verificare si Asistenta tehnica pt.Locurile de reabilitare terminica 273 blocuri, Sector 6, Bucuresti Bil. A18, ser. TARIGU NEAMTU, nr.38		
Șef proiect	arh. LUMINIȚA POPESCU	1:100	Faza: DALI		
Proiectat	teh. Ana DAVID	Data:	Titlul planșei: PLAN PARTER		
Desenat	teh. Ana DAVID	2011	SITUAȚIE EXISTENTĂ / SITUAȚIE PROPUȘĂ Planșă nr. A 02		