



SITUAȚIE EXISTENTĂ

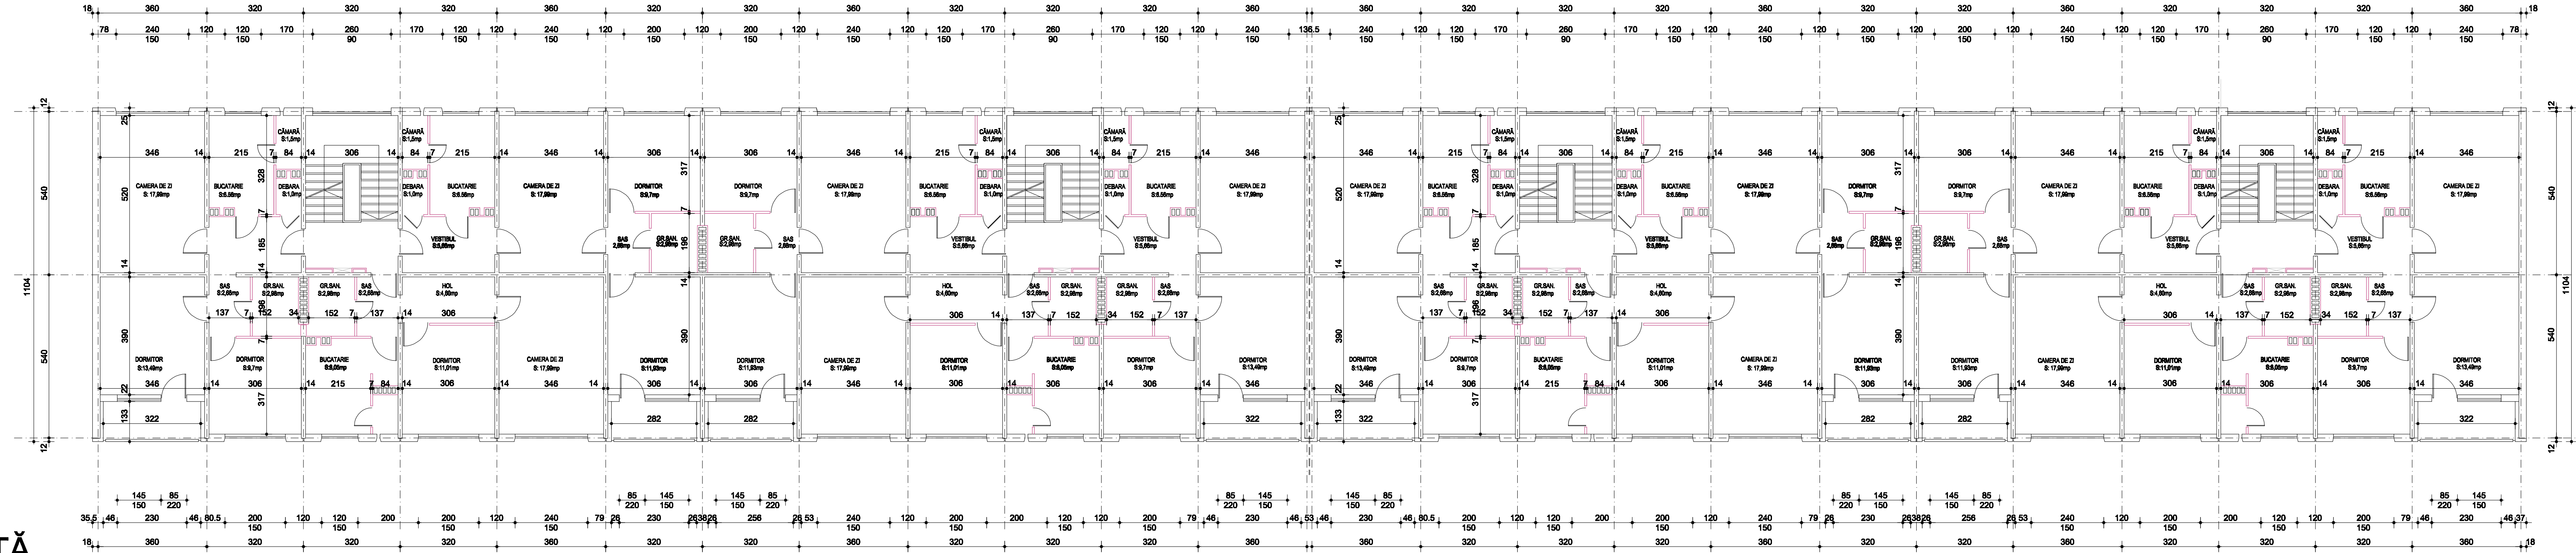

SITUAȚIE PROPUȘĂ

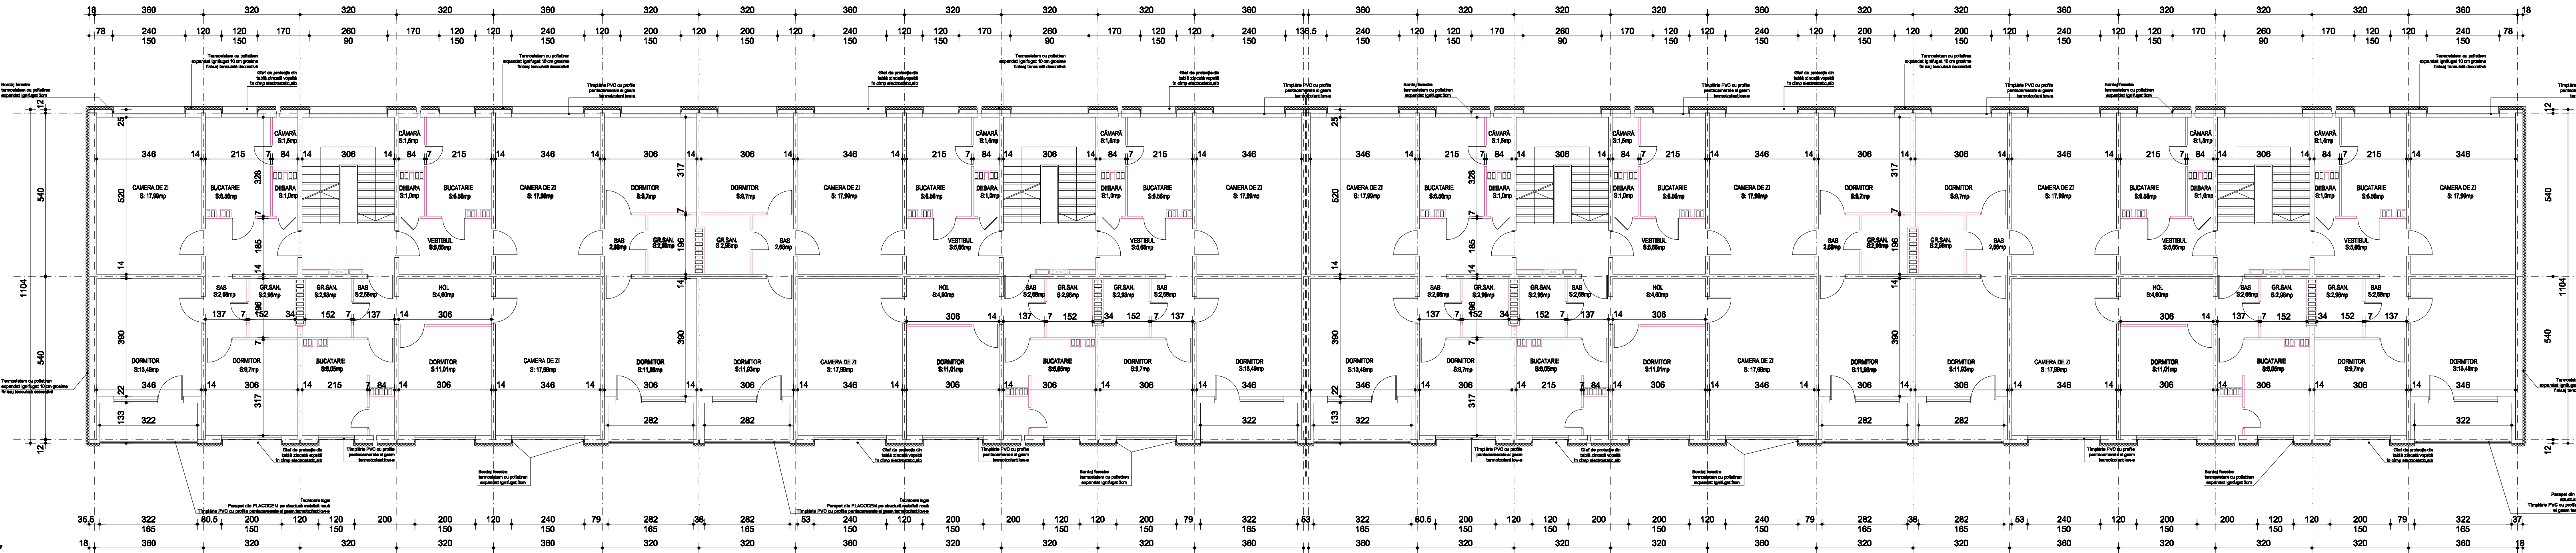

Verificator/ Expert	Nume	Semnătură	Cerința	Referat / Expertiză Nr. / Data	
S.C.HACHIKO DESIGN S.R.L				BENEFICIAR: Primaria Sectorului 6	Proiect nr.: 25/2011
J 40 / 2127 / 2010 str. DINU VINTILA nr. 11, et.8, cam 8, sector 2					
Specificatie	NUME	Semnatura	Scara: 1:100	Titlu proiect: Expertiza tehnica, Audit energetic, DALI/OTAC/PP/CS-DE Verificare si Asistență tehnica la Lucrările de reabilitare Imobil: 2/3 blocuri, Sector 6, Bucuresti BL. A6, Str. VALEA ARGESULUI, nr.11	Faza: DALI
Şef proiect:	arh. LUMINIJA POPESCU				
Proiectat	teh. Ana DAVID	Data: 2011		Titlul planşei: PLAN ETAJ CURENT	Planşa nr. A 03
Desenat	teh. Ana DAVID			SITUAȚIE EXISTENTĂ / SITUAȚIE PROPUȘĂ	
21		22		23	24