



SITUAȚIE EXISTENTĂ

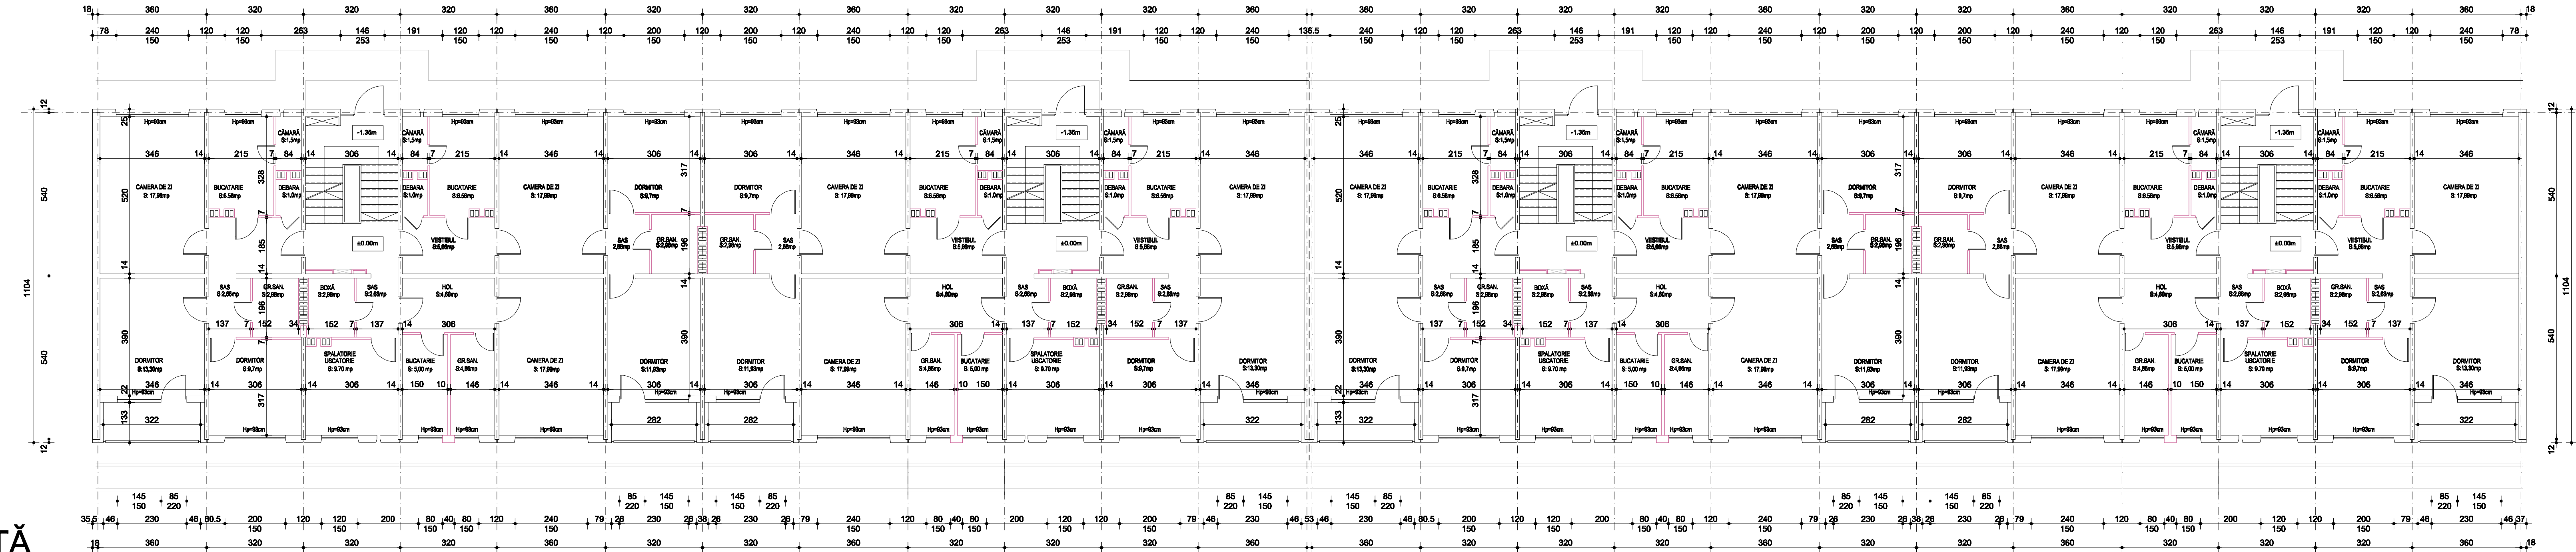

SITUAȚIE PROPUȘĂ

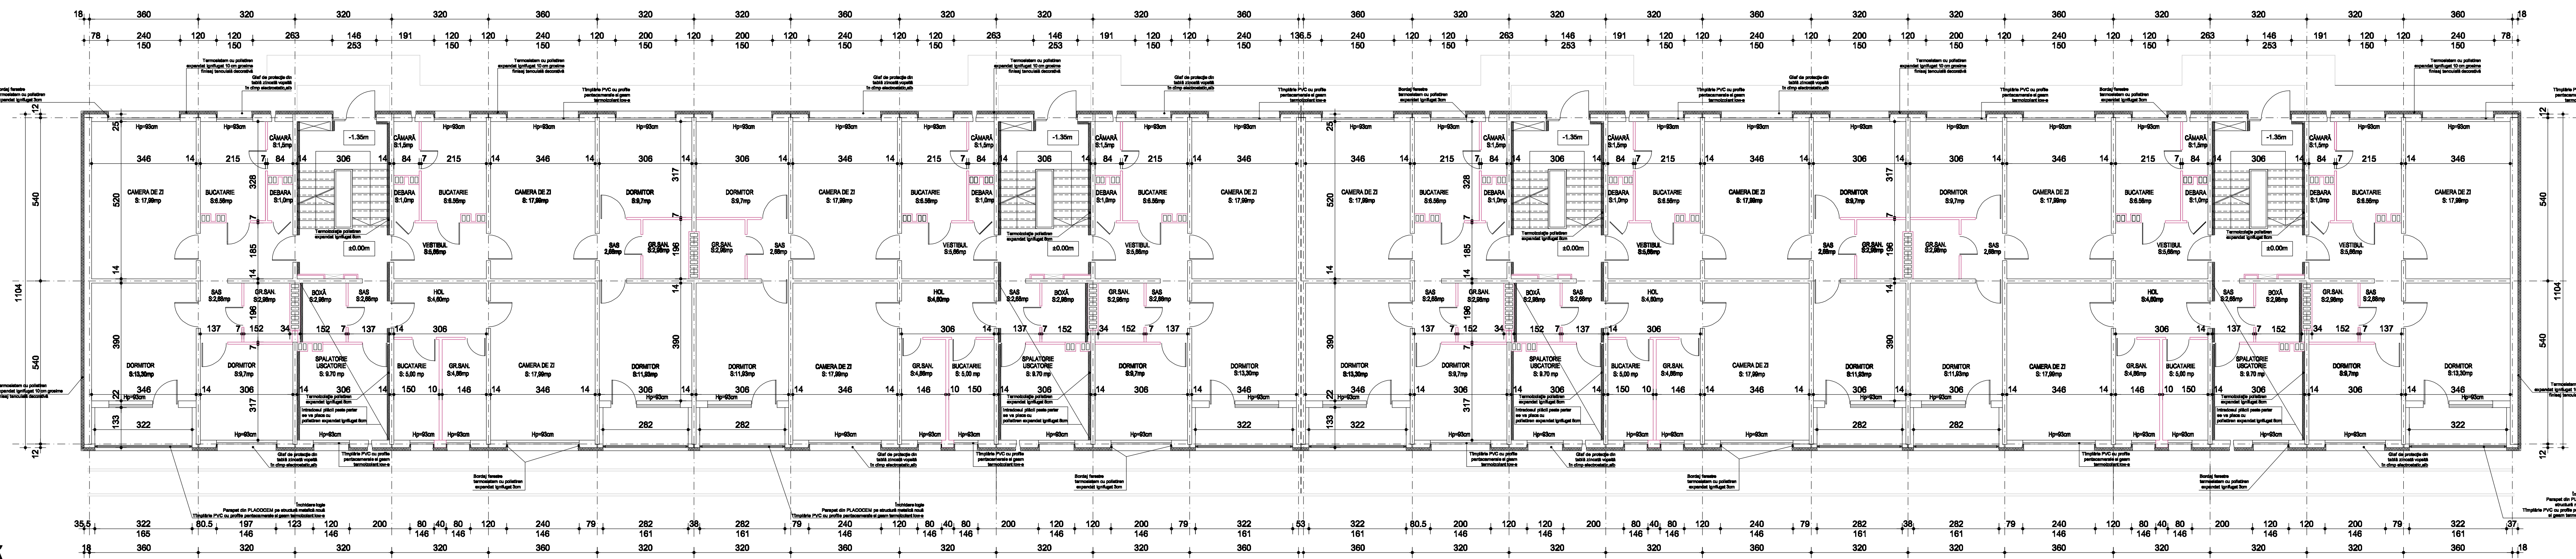

Verificator/Expert		Nume	Semnătură	Cerința	Referat / Expertiză Nr. / Data	Proiect nr.: 25/2011
S.C.HACHIKO DESIGN S.R.L.		BENEFICIAR: Primaria Sectorului 6		Proiect nr.: 25/2011		
str. DINU VINTILA nr. 11, et.8, cam 8, sector 2				Faza: DALI		
Specificatie NUME		Scara: 1:100		Titlu proiect: Expertiză tehnică, Audit energetic, DAU-VOTAC-PP-CSE-Verificare și Asistență tehnică la Lucrările de reabilitare		
Șef proiect: arh. Luminița POPESCU		Data: 2011		Titlu planșă: PLAN PARTER		
Proiectat: teh. Ana DAVID				SITUAȚIE EXISTENTĂ / SITUAȚIE PROPUȘĂ		
Desenat:						