



SITUAȚIE EXISTENTĂ

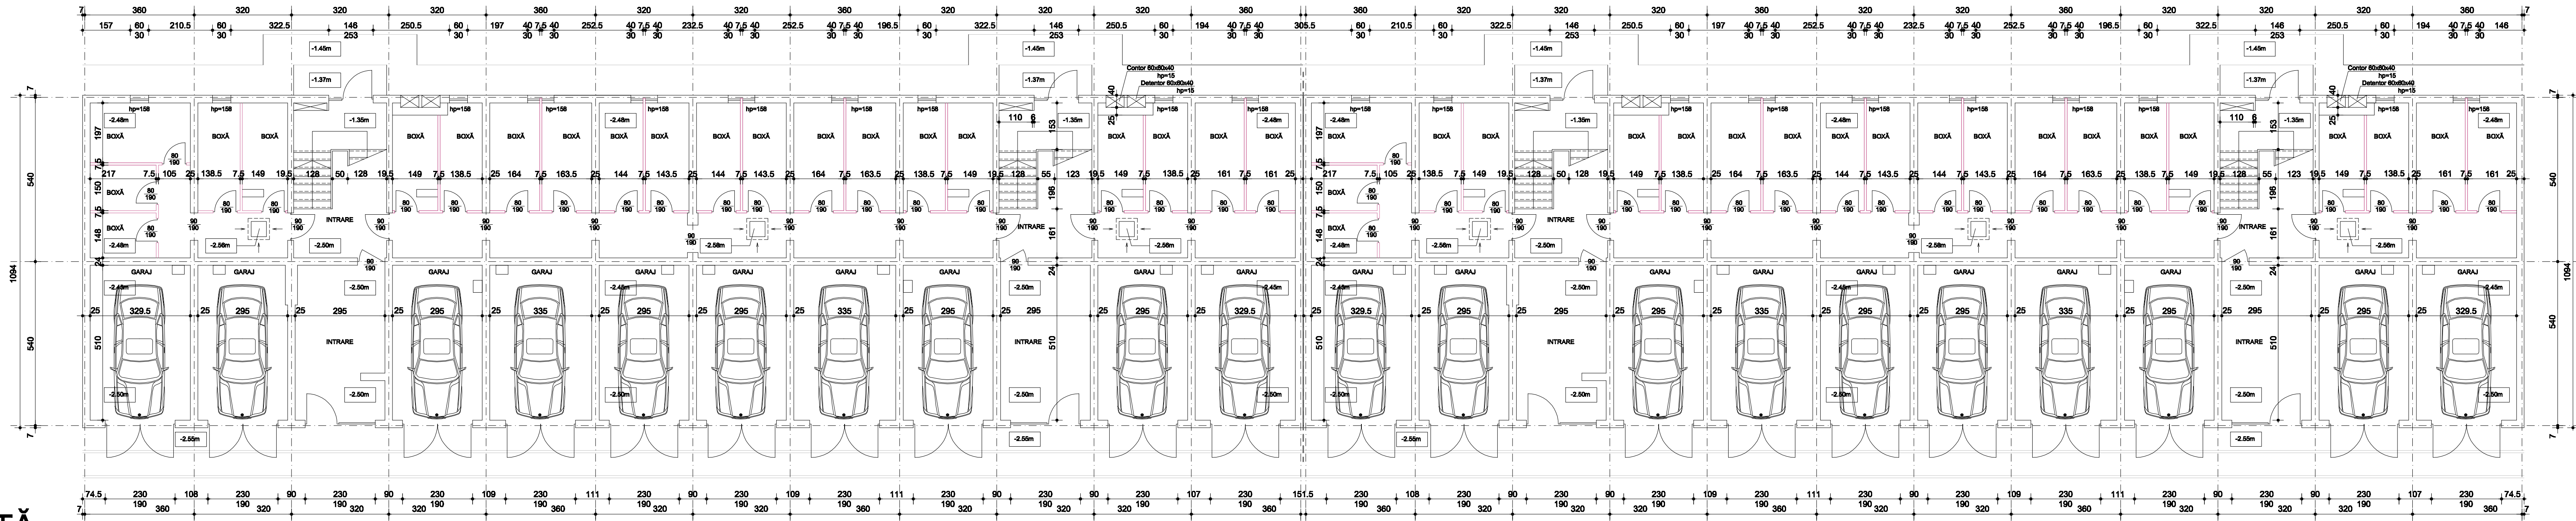

SITUAȚIE PROPUȘĂ

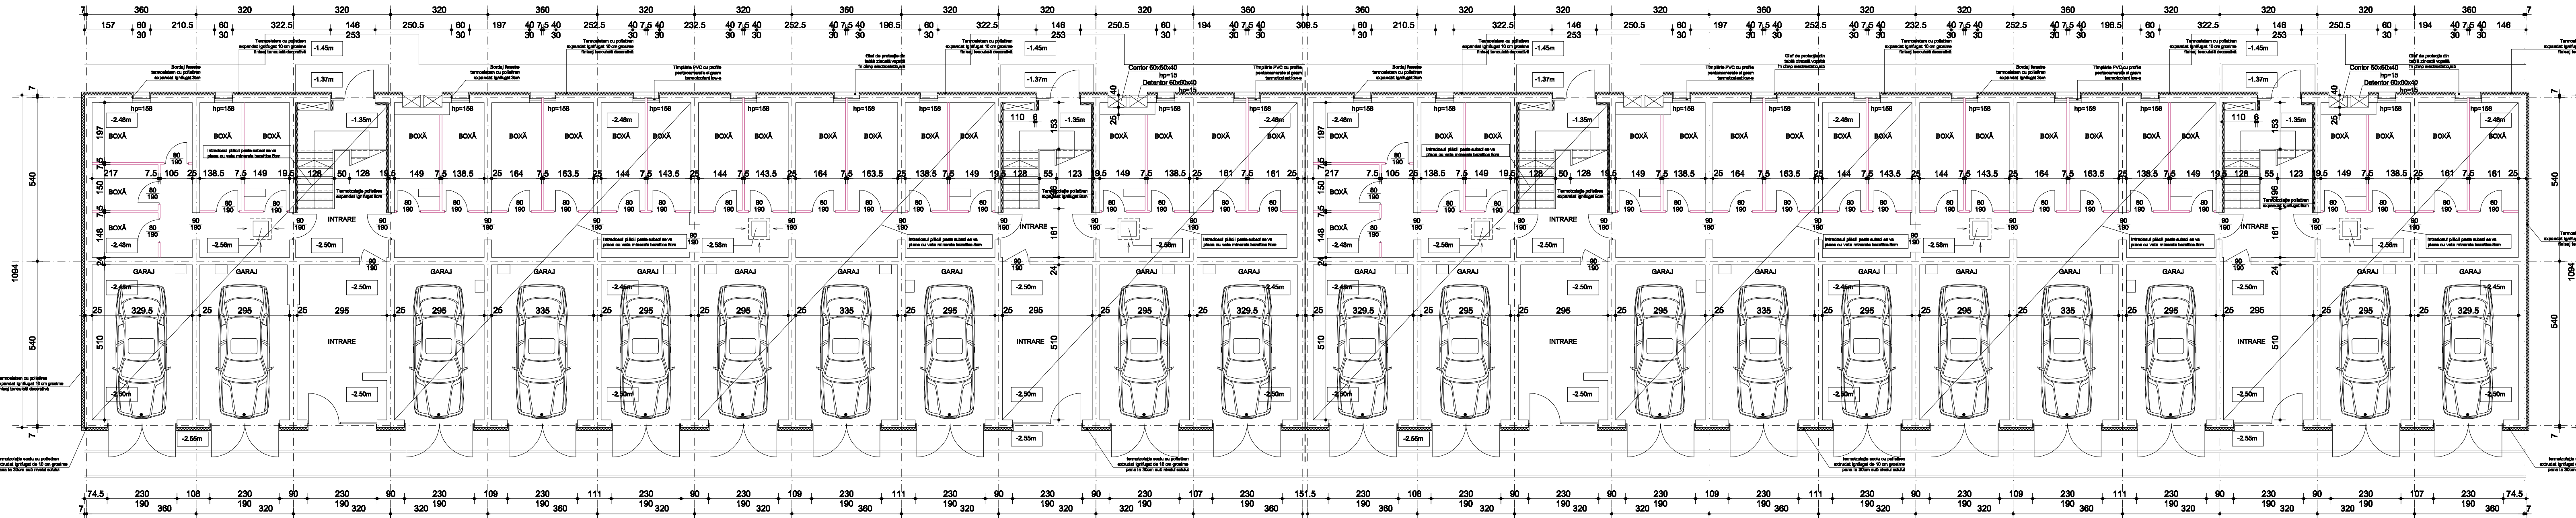

Verificator/ Expert	Nume	Semnătura	Cerința	Referat / Expertiză Nr. / Data	
S.C.HACHIKO DESIGN S.R.L				BENEFICIAR: Primaria Sectorului 6	Proiect nr.: 25/2011
J 40 / 2127 / 2010 str. DINU VINTILA nr. 11, et.8,cam 8,sector 2					
Specificatie	NUME	Semnatura	Scara: 1:100	Titlu proiect: Expertiza tehnica, Audit energetic, DALI+VOTAC+PP+CC+DE, Verificare si Asistenta tehnica si Lucrari de reabilitare termica 273 blocuri, Sector 6, Bucuresti Bl. A6, Str. VALEA ARGESULUI, nr.11	Faza: DALI
Șef proiect	arh. Luminița POPESCU		Data: 2011	Titlul planșei: PLAN SUBSOL	Planșa nr. A 01
Proiectat	teh. Ana DAVID			SITUAȚIE EXISTENTĂ / SITUAȚIE PROPUȘĂ	
Desenat	teh. Ana DAVID				
21		22		23	
				24	