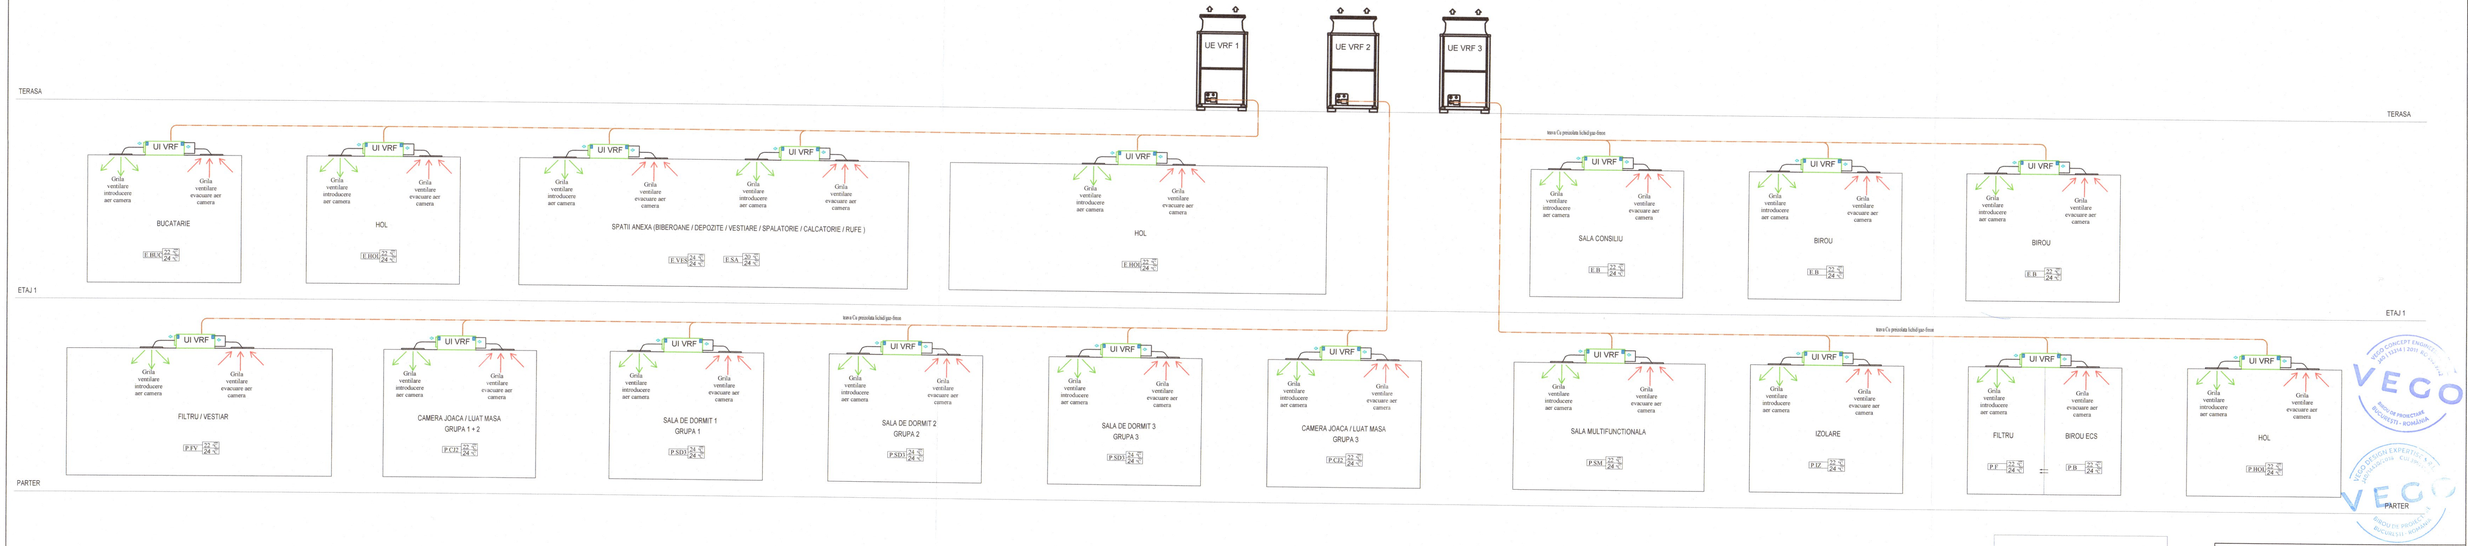

Legenda:

UI VRF - unitate interna VRF/VRF

UE VRF - unitate externa VRF/VRV

Teava Cu protectia lichid gaz freon

- *Gradul de rezistență la foc : II, conform P 118-99*
- *Număr de compartimente de incendiu: 1*
- *Risc mic de incendiu, conform P 118-99*
- *CATEGORIA "C" NORMALA DE IMPORTANTA (conform HGR nr. 766/1997)*
- *CLASA "C" DE IMPORTANTA (conform Normativului P100/92*

TITLUL PROIECTULUI

Construire imobil cu functiunea de cresa mica, organizare executare lucrari, bransamente utilitati si imprejmuire teren

Beneficiar: PRIMARIA SECTOR 6 - DIRECTIA GENERALA INVESTITII PUBLICE

Adresa: Loc. Bucuresti, Sectorul 6, blv. Timisoara nr. 89, nr. cad. 242262

TITLUL PLANSEI: INSTALATII DE CLIMATIZARE SCHEMA FUNCTIONALA 1

PROIECTANT GENERAL SI DE SPECIALITATE INSTALATII:

VECO

VEGO DESIGN EXPERTISE S.R.L.
J40/14320/05.10.2016;
CIF RO39971785

	NUME:	SEMNATURA
Manager proiect:	Mihai MIHAILESCU	
Sef proiect	arh. Dragos Moiner	
Proiectat	ing. Palfi Csaba	
Desenat	ing. Palfi Csaba	

Scara:	Numărul plansei:	Specialitatea:	Faza:	Numărul proiectului:	Data:	Revizia:
-	IC001	INSTALATII HVAC	S.F.	3790	12.2022	00