


ETAJ 1

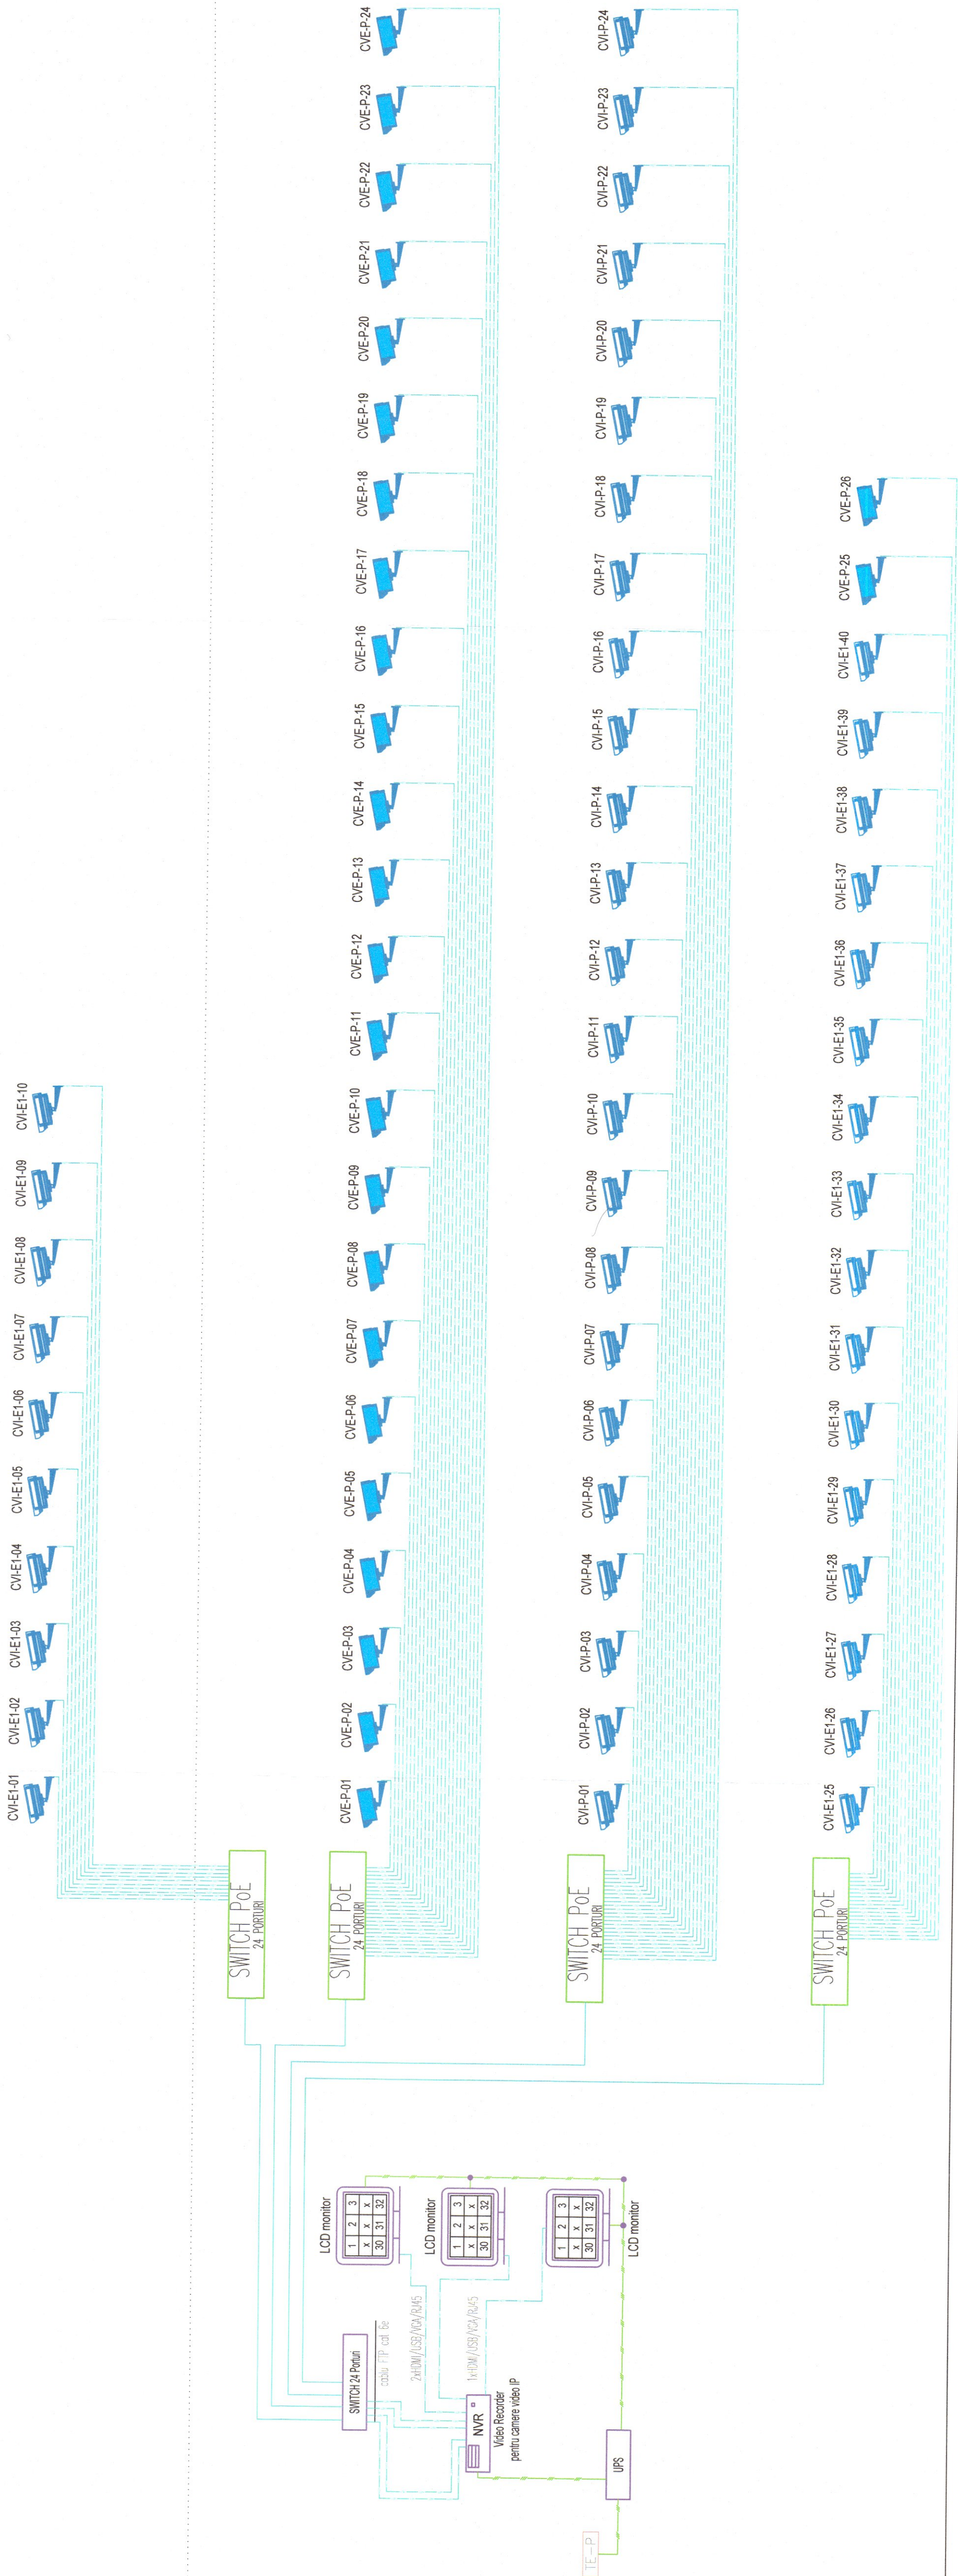

PARTER

LEGENDA	
	Camera video de interior, tip bullet, grad de protectie IP66, alimentare PoE, senzor IR max. 30m, montata aparent;
	Camera video de exterior, tip bullet, grad de protectie IP66, alimentare PoE, senzor IR max. 30m, montata aparent;
	Unitate de inregistrare digitala NVR (Network Video Recorder), montat in rack;
	UPS online 3 kVA, montat in rack, 1U, tensiune intrare si iesire 230 Vca, autonomie 10 minute;
	Switch PoE pentru conectare si alimentare camere video
	Unitate de monitorizare tip LCD de 27"
	Cablu FTP 4x2x0.6mm CAT6, montat in tub HFTØ16 mm pozat ingropat sau aparent pe lavan/igheab

NOTA: CCTV- Supraveghere video cu circuit inchis



Căduță de rezistență la foc: II, conform P 118-99		Beneficiar: PRIMĂRIA SECTOR 6 - DIRECȚIA GENERALĂ INVESTIȚII PUBLICE	
Viteza mic de incendiu, conform P 118-99		Adresa: Loc. București, Sectorul 6, blv. Timisoara nr. 89, nr. cad. 242262	
CATEGORIA "C" NORMALA DE IMPORTANTA (conform HGR nr. 769/1997)		Loc. București, Sectorul 6, blv. Timisoara nr. 89, nr. cad. 242262	
CLASA "I" DE IMPORTANTA (conform Normativului P100/02)		Loc. București, Sectorul 6, blv. Timisoara nr. 89, nr. cad. 242262	
TITLUL PROIECTULUI		Beneficiar: PRIMĂRIA SECTOR 6 - DIRECȚIA GENERALĂ INVESTIȚII PUBLICE	
Construire imobil cu funcțiunea de cresa mica organizare executare lucrari, bransamente utilitati si imprejmuire teren		Adresa: Loc. București, Sectorul 6, blv. Timisoara nr. 89, nr. cad. 242262	
Beneficiar: PRIMĂRIA SECTOR 6 - DIRECȚIA GENERALĂ INVESTIȚII PUBLICE		Loc. București, Sectorul 6, blv. Timisoara nr. 89, nr. cad. 242262	
TITLUL PLANȘII		Loc. București, Sectorul 6, blv. Timisoara nr. 89, nr. cad. 242262	
INSTALATII ELECTRICE- SCHEMA BLOC DE SUPRAVEGHERE VIDEO		Loc. București, Sectorul 6, blv. Timisoara nr. 89, nr. cad. 242262	
Manager proiect		Nume	
Sef proiect		Mihail MIHAILESCU	
Proiectat		ing. Dragos Molner	
Desenat		ing. Mihail Calin	
Sera		Sera	
Numarul planșii		Numarul planșii	
Faza		Faza	
Specialitatea: ELECTRICE		Specialitatea: ELECTRICE	
IC502		IC502	
S.F.		S.F.	
Data		Data	
12.2022		12.2022	
00		00	