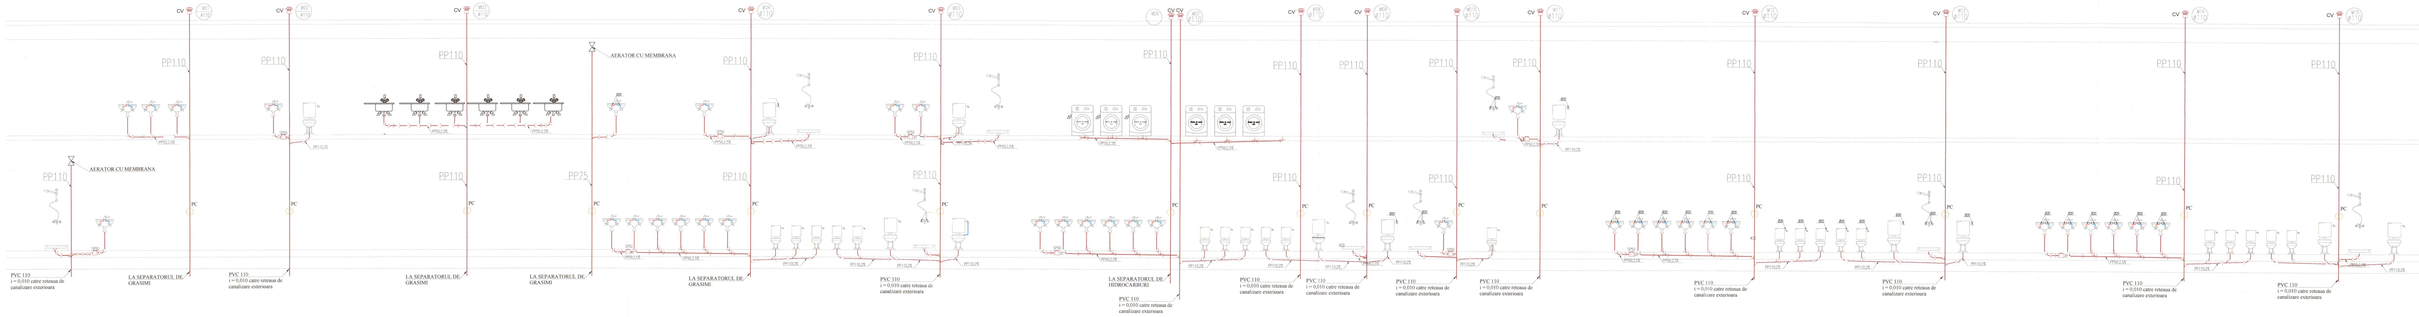

LEGENDA:

	Conducta canalizare menajera (PP)
M01 ø110	Numar coloana menajera apa uzata menajera Diametru coloana canalizare
SP	Sifon pardoseala

PP110	Materialul si diametrul conductei
2.5%	Panta de 2.5:100
CV	Caciula de ventilare

Gradul de rezistenta la foc : II, conform P 118-99
Numar de compartimente de incendiu : 1
Risc mic de incendiu, conform P 118-99
CATEGORIA "C" NORMALA DE IMPORTANTA (conform HGR nr. 766/1997)
CLASA "D" DE IMPORTANTA (conform Normativului P100/92)

TITLUL PROIECTULUI

Construire imobil cu functiunea de cresa mica, organizare executare lucrari, bransamente utilitati si imprejmuire teren

Beneficiar: PRIMARIA SECTOR 6 - DIRECTIA GENERALA INVESTITII PUBLICE

Adresa: Loc. Bucuresti, Sectorul 6, blv. Timisoara nr. 89, nr. cad. 242262

PROIECTANT GENERAL SI DE SPECIALITATE INSTALATII: VEGO

VEGO DESIGN EXPERTISE S.R.L. JUDEȚUL CLUJ, CLUJ-NAPOCA, CP 400000-1-1-2010

	NUME	SEMNATURA
Manager proiect	Mihai Mihailescu	
Sef proiect	arh. Dragos Moiner	
Proiectat	ing. Vasilica Ciurea	
Desenat	ing. Vasilica Ciurea	

TITLUL PLANSEI: SCHEMA COLOANE CANALIZARE

Scara:	Numărul planşei:	Specialitatea:	Faza:	Numărul proiectului:	Data:	Revizia:
	DA 002	INSTALATII SANITARE	S.F.	3790	12.2022	00