PLAN COFRAJ FUNDATII

Scara 1:50

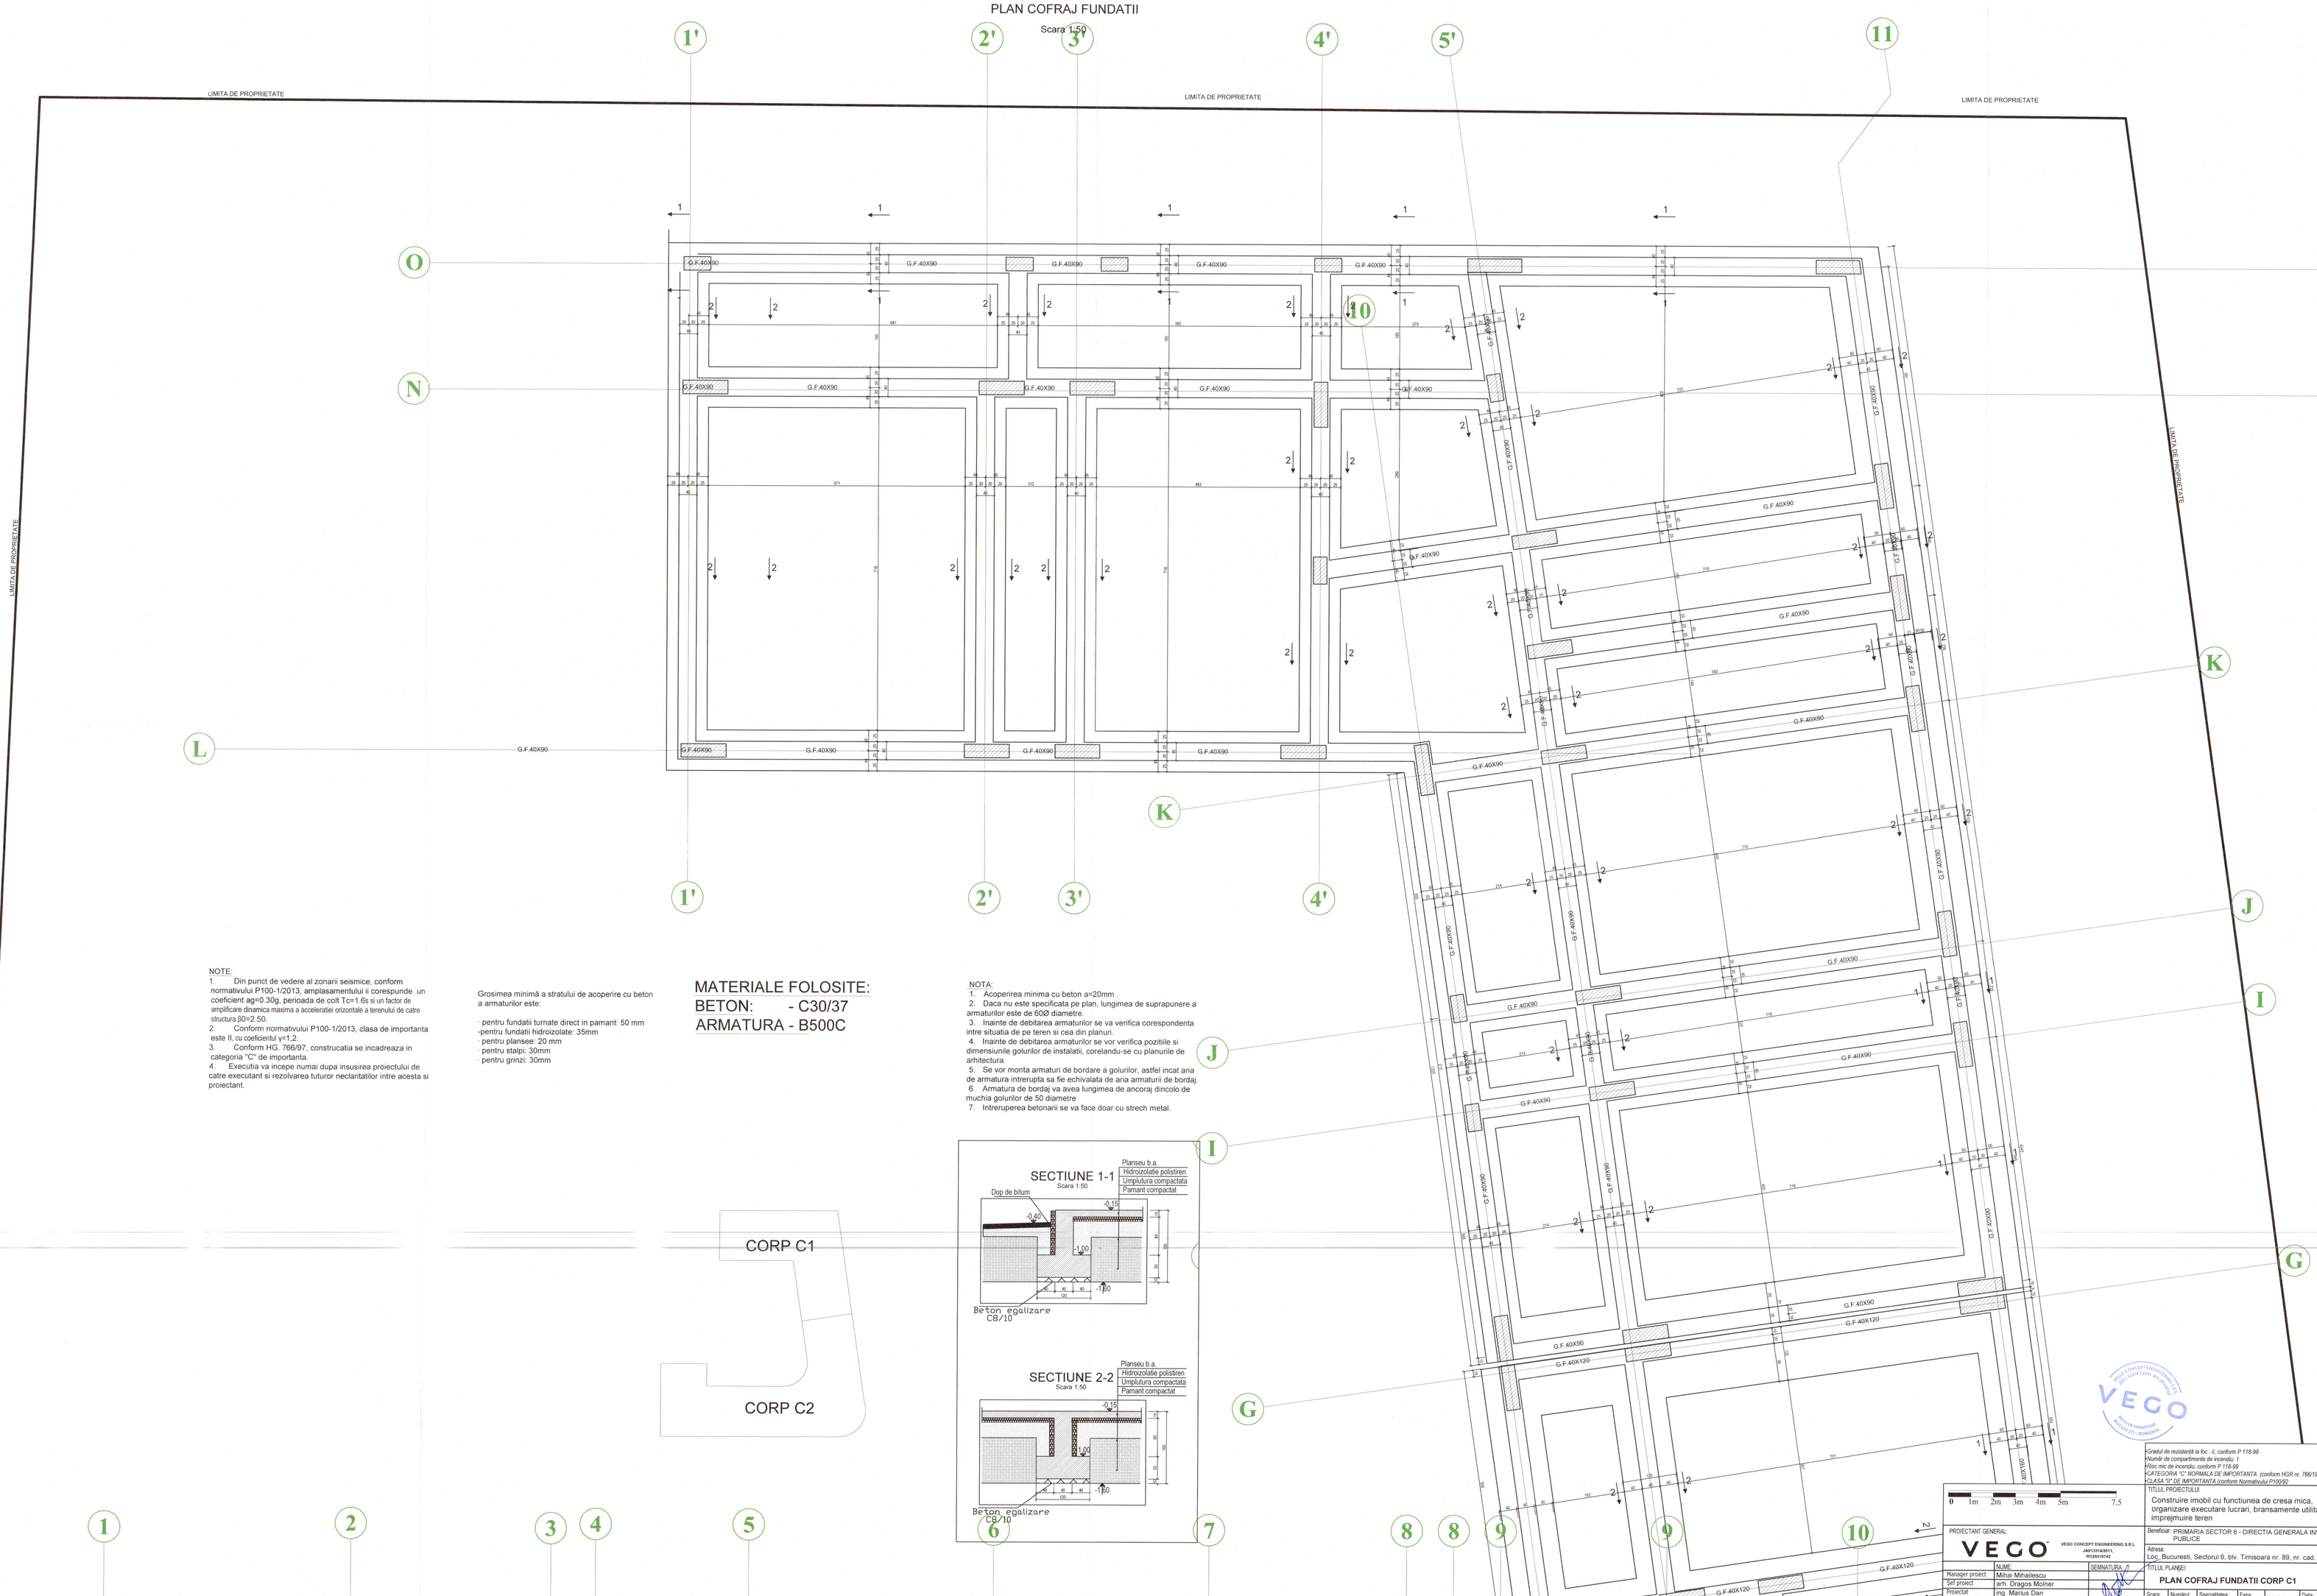

NOTE:
1. Din punct de vedere al zonarii seismice, conform normativului P100-1/2013, amplasamentului i corespunde un coeficient ag=0.30g, perioada de colt Tc=1.6s si un factor de amplificare dinamica maxima a acceleratiei orizontale a terenului de catre structura β0=2.50.
2. Conform normativului P100-1/2013, clasa de importanta este II, cu coeficientul γi=1.2.
3. Conform HG 766/97, construcatia se incadreaza in categoria "C" de importanta.
4. Executia va incepe numai dupa insusirea proiectului de catre executant si rezolvarea tuturor neclaritatilor intre acesta si proiectant.

Grosimea minimă a stratului de acoperire cu beton a armaturilor este:

· pentru fundatii turnate direct in pamant: 50 mm
-pentru fundatii hidrozolate: 35mm
· pentru plansee: 20 mm
· pentru stalpi: 30mm
· pentru grinzi: 30mm

MATERIALE FOLOSITE:
BETON: - C30/37
ARMATURA - B500C

NOTA:
1. Acoperirea minima cu beton a=20mm .
2. Daca nu este specificata pe plan, lungimea de suprapunere a armaturilor este de 60Ø diametre.
3. Inainte de debitarea armaturilor se va verifica corespondenta intre situatia de pe teren si cea din planuri.
4. Inainte de debitarea armaturilor se vor verifica pozitiile si dimensiunile golurilor de instalatii, corelandu-se cu planurile de arhitectura.
5. Se vor monta armaturi de bordare a golurilor, astfel incat aria de armatura intrerupta sa fie echivalata de aria armaturii de bordaj.
6. Armatura de bordaj va avea lungimea de ancoraj dincolo de muchia golurilor de 50 diametre
7. Intreruperea betonarii se va face doar cu strech metal.

SECTIUNE 1-1
Scara 1:50

SECTIUNE 2-2
Scara 1:50

Gradul de rezistență la foc : II, conform P 118-99
Număr de compartimente de incendiu: 1
Risc mic de incendiu, conform P 118-99
CATEGORIA "C" NORMALA DE IMPORTANTA (conform HGR nr. 766/1997)
CLASA "I" DE IMPORTANTA (conform Normativului P100/92

TITLUL PROIECTULUI
Construire imobil cu functiunea de cresa mica, organizare executare lucrari, bransamentele utilitati si imprejmuire teren

PROIECTANT GENERAL:
VECO
VECO CONCEPT ENGINEERING S.R.L.
J40/13163/2011, RO30197141

Beneficiar: PRIMARIA SECTOR 6 - DIRECTIA GENERALA INVESTITII PUBLICE
Adresa: Loc. Bucuresti, Sectorul 6, blv. Timisoara nr. 89, nr. cad. 242262

	NUME	SEMNATURA
Manager proiect	Mihai Mihailescu	
Sef proiect	arh. Dragos Molner	
Proiectat	ing. Marius Dan	
Desenat	ing. Ion Alexandru	
Verificat	ing. Lucia Popescu	

TITLUL PLANSEI:
PLAN COFRAJ FUNDATII CORP C1

Scara:	Numărul planșei:	Specialitatea:	Faza:	Numărul proiectului:	Data:	Revizia:
1:50	R03	Rezistenta	S.F.	3790	09.2022	00