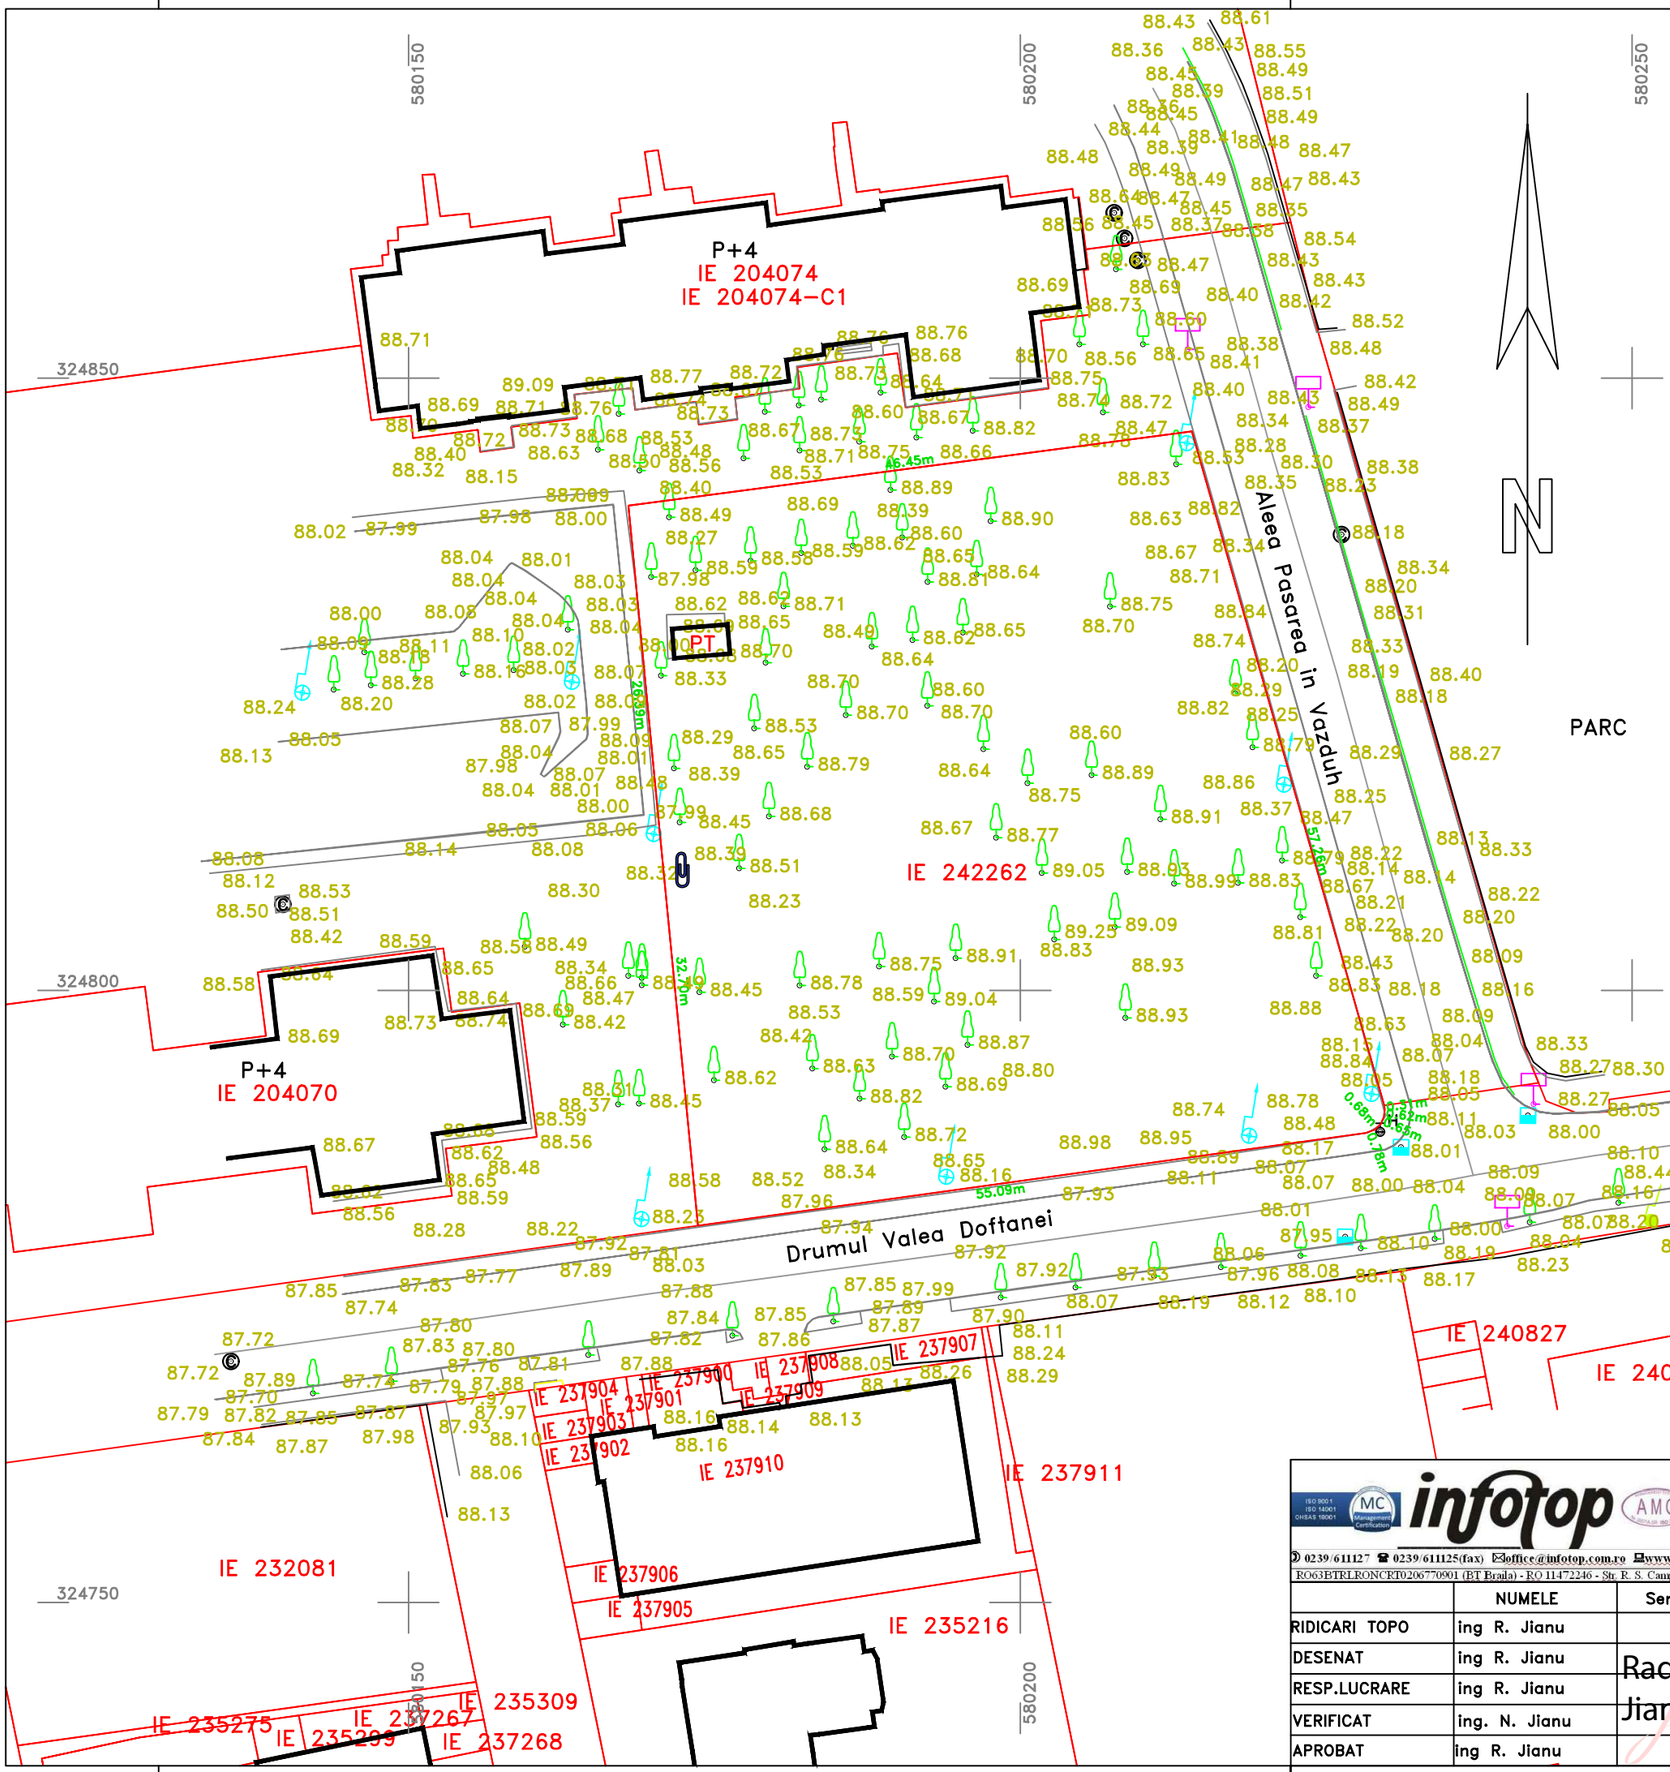

LEGENDA

- limita cadastrala imobil
- cladire
- gard
- borduri
- contuar gaz
- camin de vizitare
- stalp
- hidrant
- gura canalizare
- lampadar
- ax rigole
- copac
- panou rutier
- panou electric
- STR. BARBU VACARESCU — denumiri
- treceri pietoni
- IE 204074 — identificator electronic
- 88.10 — cota

A.N.C.P.I.
Oficiul de Cadastru și Publicitate Imobiliară
BUCUREȘTI
Prezentul document recepționat este valabil însoțit de procesul verbal de recepție
nr. 1028/23.06.2022

Dos.68349/2022

Mihaela Steluta Chiran

Semnat digital de Mihaela-Steluta Chiran
Data: 2022.06.23 14:06:32 +03'00'

infotop AMG
0239/611127 ☎ 0239/611125(fax) office@infotop.com.ro www.infotop.com.ro
RO63BTRLRONCRT0206770901 (BT Braila) - RO 11472246 - Str. R. S. Campinu nr. 1, Braila

Beneficiar:
PRIMARIA SECTORULUI 6 AL MUN. BUCURESTI

„Construire imobil cu functiunea de cresa mica si organizare executare lucrari", conf. C.U. 463/47T din 06.06.2022 emis de Primaria Sectorului 6 al Mun. Bucuresti.

	NUMELE	Semnatura	SCARA
RIDICARI TOPO	ing R. Jianu		1:500
DESENAT	ing R. Jianu	Digitally signed by Radu Jianu Date: 2022.06.15 12:56:41 +03'00'	
RESP.LUCRARE	ing R. Jianu		
VERIFICAT	ing. N. Jianu		DATA
APROBAT	ing R. Jianu		06.2022

PLAN DE SITUATIE

Amplasament: Bd. Timisoara, nr. 89, Sectorul 6 al Mun. Bucuresti, nr. cad. 242262-intravilan

sistem de proiectie: stereografica 1970

supraf.de referinta: Marea Neagra 1975

Plansa nr. 1