


Fatada principala (Nord)

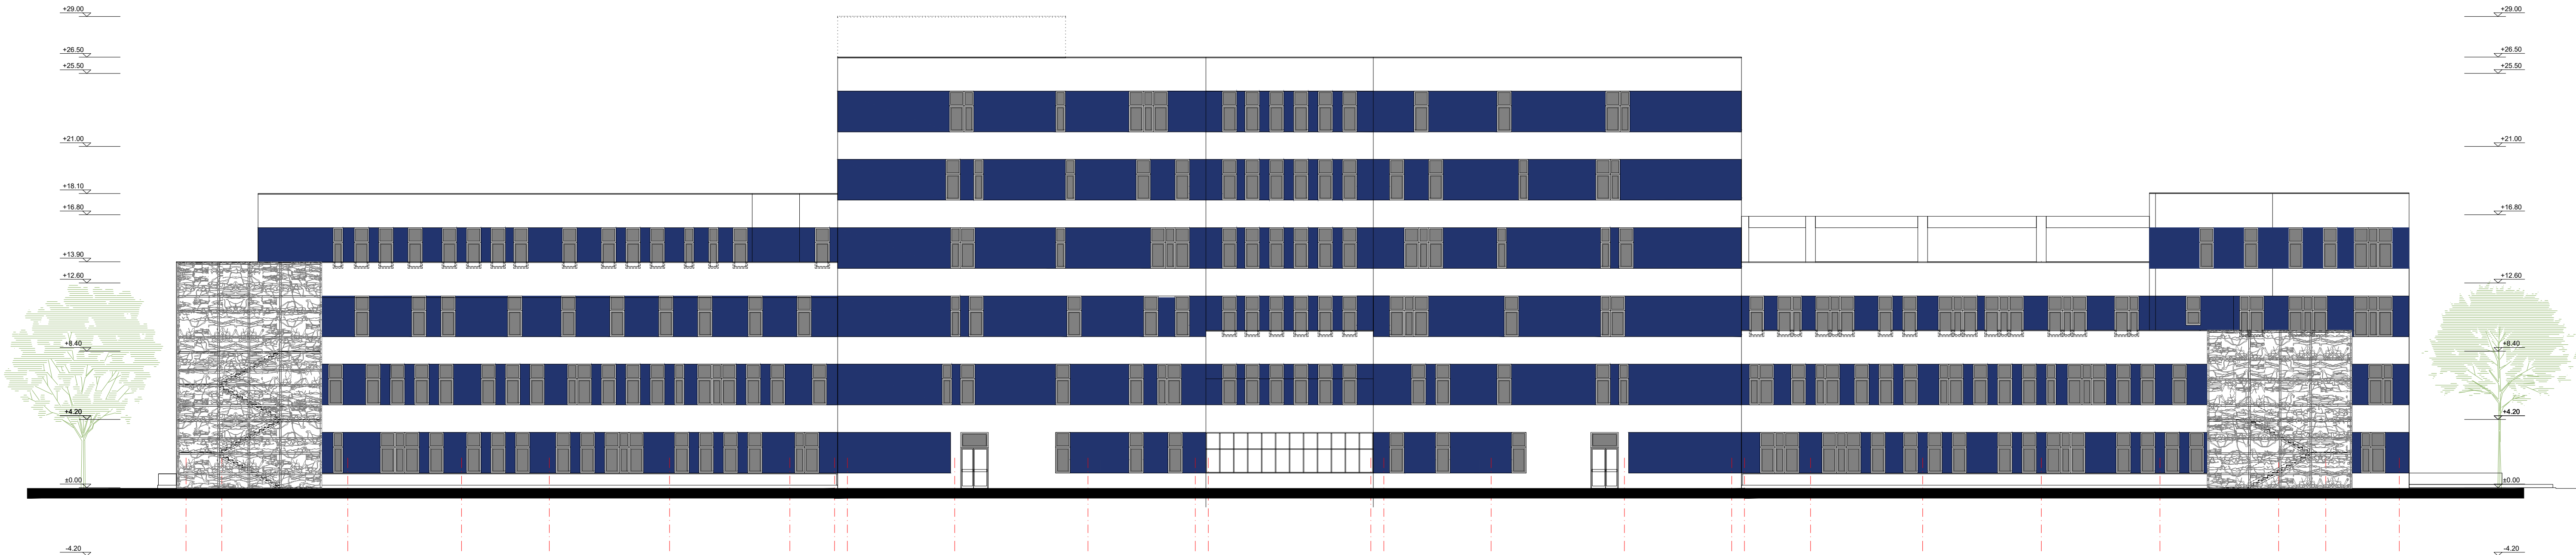

Fatada secundara (Sud)

CATEGORIA B DE IMPORTANTA cf. HG 766/1997  
GRAD II DE REZISTENTA LA FOC cf. P118/1999  
RISC MIC DE INCENDIU cf. P118/1999  
CLASA I DE IMPORTANTA-EXPUNERE CONFORM P100-1/2013  
pentru care  $V_{be} = 1,40$  (conform proiect specialitate structura)

PROIECTANT DE STRUCTURA:		BENEFICIAR :	
<b>VEGO</b> VEGO CONCEPT ENGINEERING S.R.L. Str. Lala Mente, nr. 60, cadastre The Light, et. 5, Sector 6, Bucuresti e-mail: office@vego-holdings.ro CUI 285191482_489133142811		SECTORUL 6 AL MUNICIPIULUI BUCURESTI	
CONSULTANT:		OBIECTIV :	
<b>TUD</b> TUD INVESTMENT S.R.L. Str. N. Filimon nr. 45-47, Sector 6, Bucuresti e-mail: office@tudinvest.ro CUI 18728163_4809002006 PROFESSIONAL ENGINEERING SOLUTIONS S.R.L. Str. N. Filimon nr. 45-47, Sector 6, Bucuresti e-mail: office@tudinvest.ro CUI 37891931_489133142811		STUDIUL DE FEZABILITATE SPITAL	
PROIECTANT DE ARHITECTURA:		ADRESA OBIECTIV :	
<b>INGRAMA</b> GRAMA NICULAE - BIROU INDIVIDUAL DE ARHITECTURA Str. Veonice Micale nr. 21, Sector 1, Bucuresti e-mail: ingrama@yahoo.com CUI 18679793		BD. TIMISOARA, NR. 101E, SECTOR 6, BUCURESTI	
PROIECTANT DE INSTALATII:		TITLU PROIECT :	COD PROIECT:
<b>ADDICT</b> ADDICT ENGINEERING S.R.L. Str. Sotat Modoran Era nr. 9B, Sector 5, Bucuresti e-mail: office@addicteng.ro CUI 37778340_48094592017		CONSTRUIRE IMOBIL CU FUNCTIUNEA DE SPITAL, FUNCTIUNI COMPLEXE SI ORGANIZARE EXECUTARE LUCRARI	3754
PROIECTANT GENERAL :		Scara:	Data:
<b>VEGO</b> VEGO CONCEPT ENGINEERING S.R.L. Str. Lala Mente nr. 60, cadastre The Light, et. 5, Sector 6, Bucuresti e-mail: office@vego-holdings.ro CUI 285191482_489133142811		1:200	10.2022
NUME :		Revizia:	Planşa:
SEMNATURA :		Dim:	Dim:
Sef proiect		TITLU PLANSA :	
Proiectat		Fatada lungi: Principala, Secundara	
Desenat		SPECIALITATEA	
		ARHITECTURA	