


C3/2_297x800mm

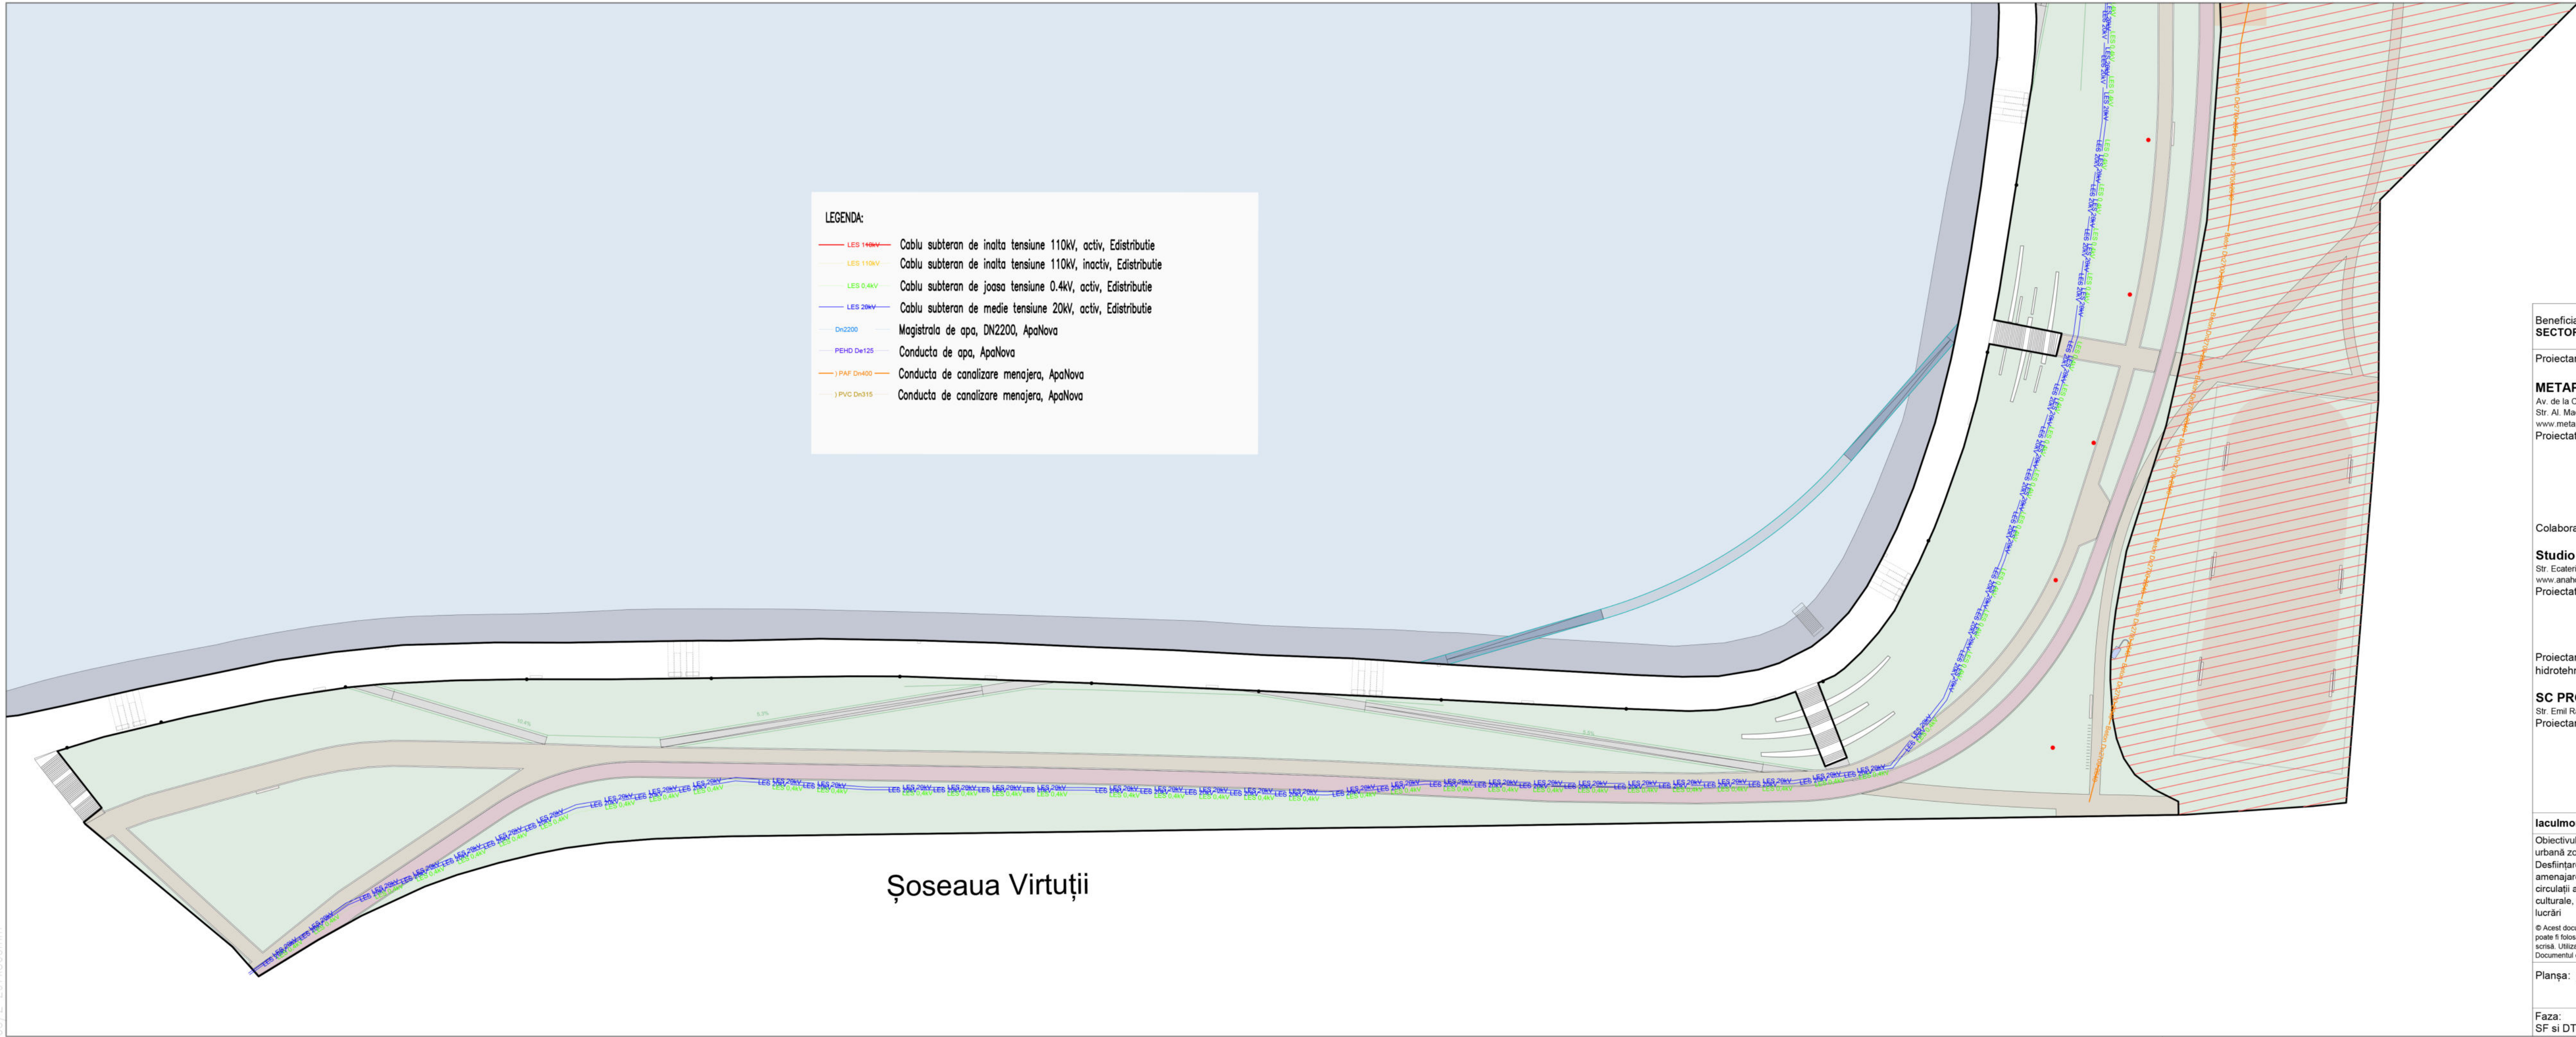

Beneficiar:

SECTORUL 6 AL MUNICIPIULUI BUCUREȘTI

Proiectant general, arhitectură, peisaj, amenajări exterioare:

METAPOLIS Architects

Av. de la Chapelle 40, 1200 Bruxelles, Belgia, BE 0674856516

Str. Al. Macedonski 17, Cluj-Napoca, Romania, RO 43871229

www.metapolis.eu

Proiectat:

arhitect, urbanist Mircea Munteanu

arhitect Cristian Panaite

arhitect stagiar Diana Sava

arhitect stagiar Mihai Șom

st. arhitect Laura Dinu

arhitect Ștefan Mirică

Colaborator specialitate peisaj:

Studio de peisaj ANA HORHAT

Str. Ecaterina Varga 6, ap. 8, Cluj, Romania

www.anahorhat.com

Proiectat:

arhitect peisagist Ana Horhat

arhitect Ivona Svinți

inginer peisagist Claudia Uglea

inginer peisagist Felicia Radoviciu

Proiectant specialități rețele edilitare, inginerie, construcții

hidrotehnice:

SC PRODECO Arhitectura si Inginerie SRL

Str. Emil Racovita nr. 38/1, Cluj Napoca

Proiectanti inginerie:

ing. Rareș Oargă

ing. Cristi Țermure

ing. Adrian V. Cîmpan

ing. Maxim Tofan

ing. Valentin Leach

ing. Domnica Draghici

ing. Bogdan Chiorean

laculmorii@metapolis.eu

Obiectivul: Parcul Lacul Morii, parte din proiectul: "Regenerare

urbană zona Lacul Morii din Sectorul 6 al Municipiului București"

Desființare construcții, reconfigurare spațială, consolidare,

amenajare peisagistică, amenajare drum ocazional carosabil,

circulații auto și pietonale, amenajare spații de recreere,

culturale, educative, sport și comerț și organizare executare

lucrări

© Acest document este proprietatea echipei de proiectare a Parcului Lacul Morii și nu

poate fi folosit, transmis sau reprodus, total sau parțial, fără autorizație expresă și

scrisă. Utilizarea sa trebuie să fie conform celei pentru care a fost elaborat.

Documentul este valabil numai cu semnăturile și ștampilele în original.

Planșa: Plan coordonator - rețele subterane existente

Faza:

SF și DTAC

Pl. nr.

PC01

Data:

06/2023

Scara:

1:1000