


C3/2 297x800mm

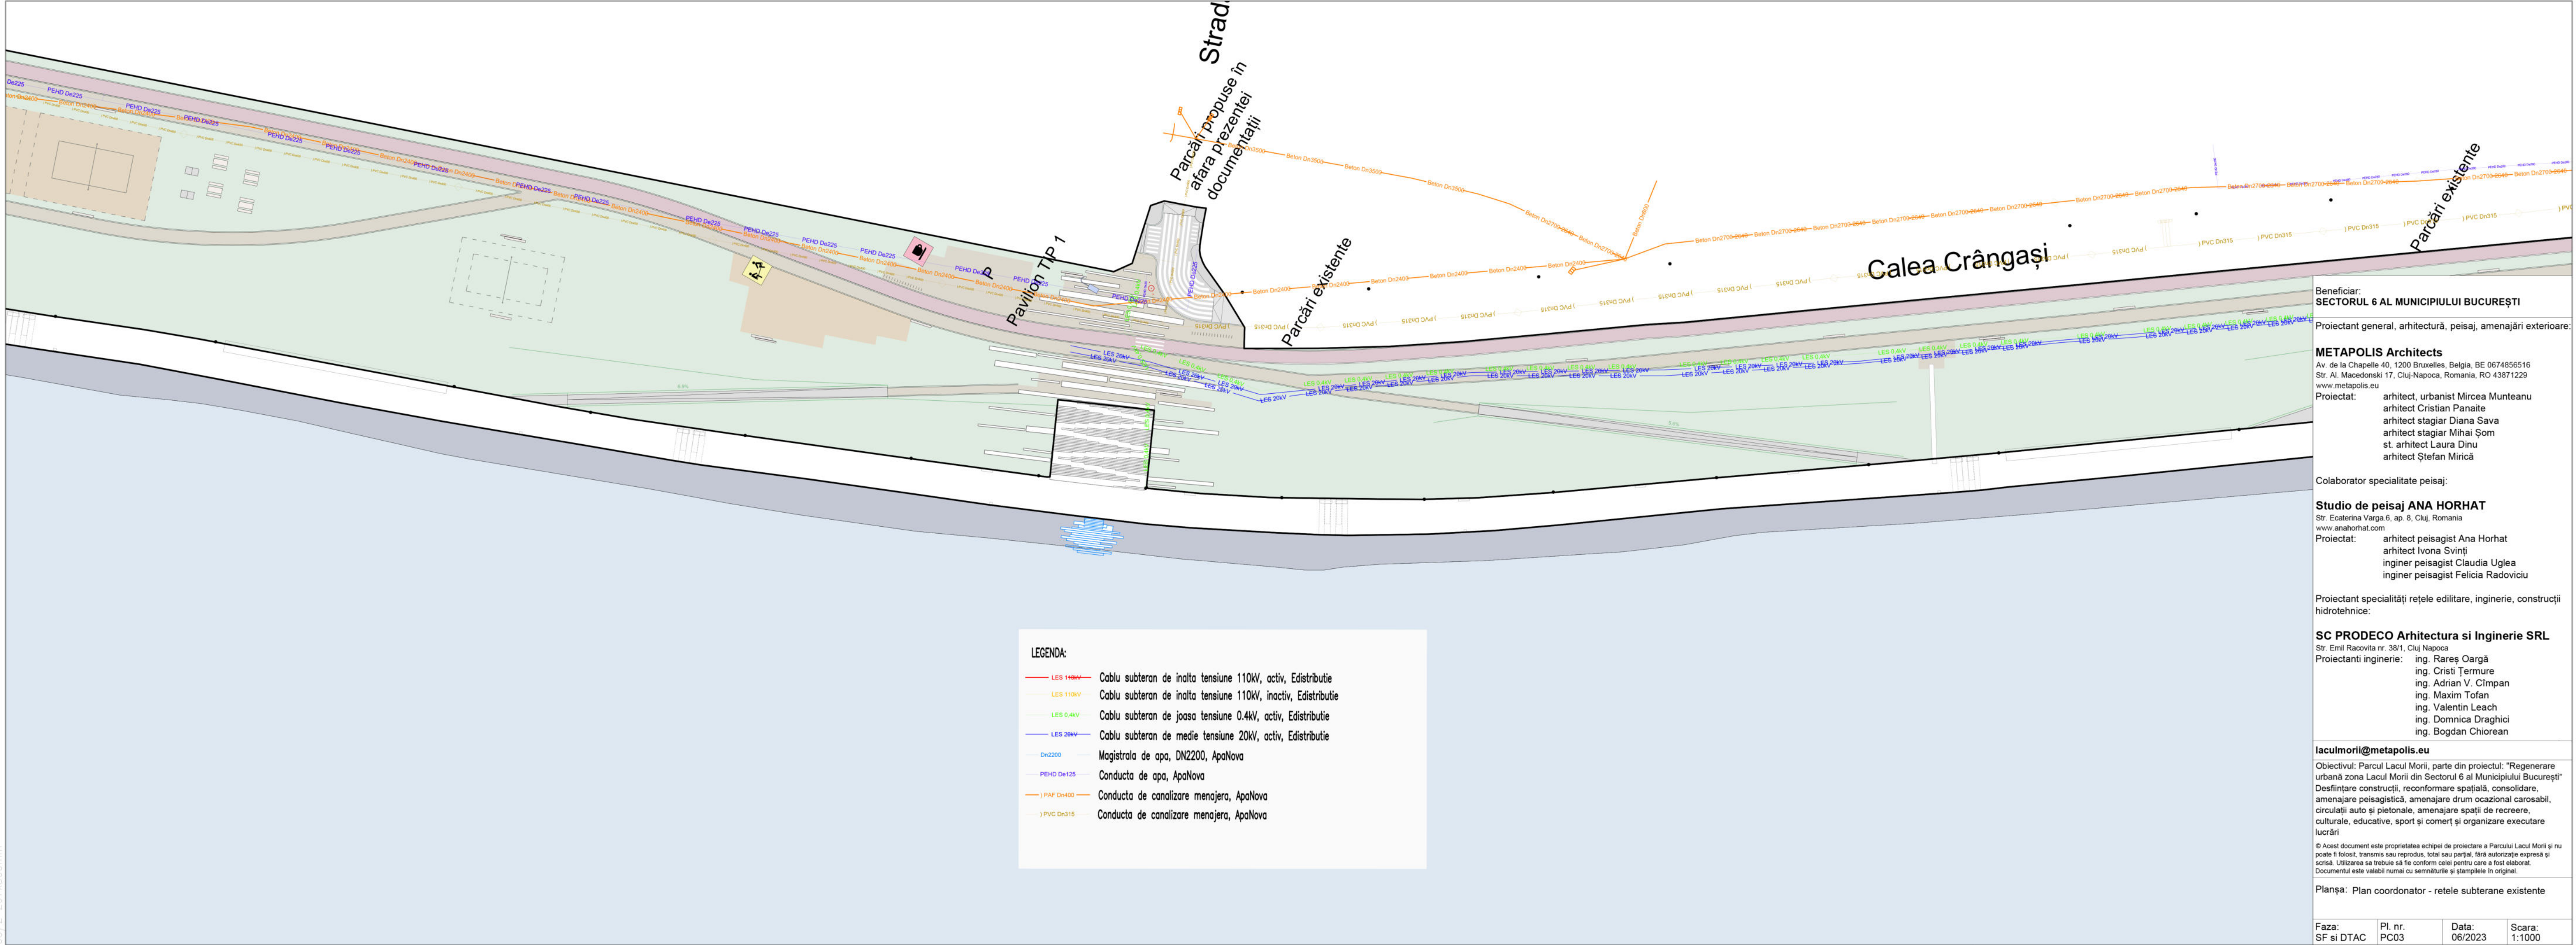

LEGENDA:

- LES 110kV — Cablu subteran de inalta tensiune 110kV, activ, Edistributie
- LES 110kV — Cablu subteran de inalta tensiune 110kV, inactiv, Edistributie
- LES 0.4kV — Cablu subteran de joasa tensiune 0.4kV, activ, Edistributie
- LES 20kV — Cablu subteran de medie tensiune 20kV, activ, Edistributie
- Dn2200 — Magistrala de apa, DN2200, ApaNova
- PEHD De125 — Conducta de apa, ApaNova
- PAF Dn400 — Conducta de canalizare menajera, ApaNova
- PVC Dn315 — Conducta de canalizare menajera, ApaNova

Beneficiar:
SECTORUL 6 AL MUNICIPIULUI BUCUREȘTI

Proiectant general, arhitectură, peisaj, amenajări exterioare:
METAPOLIS Architects
Av. de la Chapelle 40, 1200 Bruxelles, Belgia, BE 0674856516
Str. Al. Macedonski 17, Cluj-Napoca, Romania, RO 43871229
www.metapolis.eu

Proiectat:
arhitect, urbanist Mircea Munteanu
arhitect Cristian Panaite
arhitect stagiar Diana Sava
arhitect stagiar Mihai Șom
st. arhitect Laura Dinu
arhitect Ștefan Mirică

Colaborator specialitate peisaj:
Studio de peisaj ANA HORHAT
Str. Ecaterina Varga 6, ap. 8, Cluj, Romania
www.anahorhat.com

Proiectat:
arhitect peisagist Ana Horhat
arhitect Ivona Svinți
inginer peisagist Claudia Uglea
inginer peisagist Felicia Radoviciu

Proiectant specialități rețele edilitare, inginerie, construcții hidrotehnice:
SC PRODECO Arhitectura si Inginerie SRL
Str. Emil Racovita nr. 38/1, Cluj Napoca

Proiectanti inginerie:
ing. Rareș Oargă
ing. Cristi Țermure
ing. Adrian V. Cîmpan
ing. Maxim Tofan
ing. Valentin Leach
ing. Domnica Draghici
ing. Bogdan Chiorean

laculmorii@metapolis.eu

Obiectivul: Parcul Lacul Morii, parte din proiectul: "Regenerare urbană zona Lacul Morii din Sectorul 6 al Municipiului București"

Desființare construcții, reconfigurare spațială, consolidare, amenajare peisagistică, amenajare drum ocazional carosabil, circulații auto și pietonale, amenajare spații de recreere, culturale, educative, sport și comerț și organizare executare lucrări

© Acest document este proprietatea echipei de proiectare a Parcului Lacul Morii și nu poate fi folosit, transmis sau reprodus, total sau parțial, fără autorizație expresă și scrisă. Utilizarea sa trebuie să fie conform celei pentru care a fost elaborat. Documentul este valabil numai cu semnăturile și ștampilele în original.

Planșa: Plan coordonator - rețele subterane existente

Faza: SF și DTAC	Pl. nr. PC03	Data: 06/2023	Scara: 1:1000
---------------------	-----------------	------------------	------------------