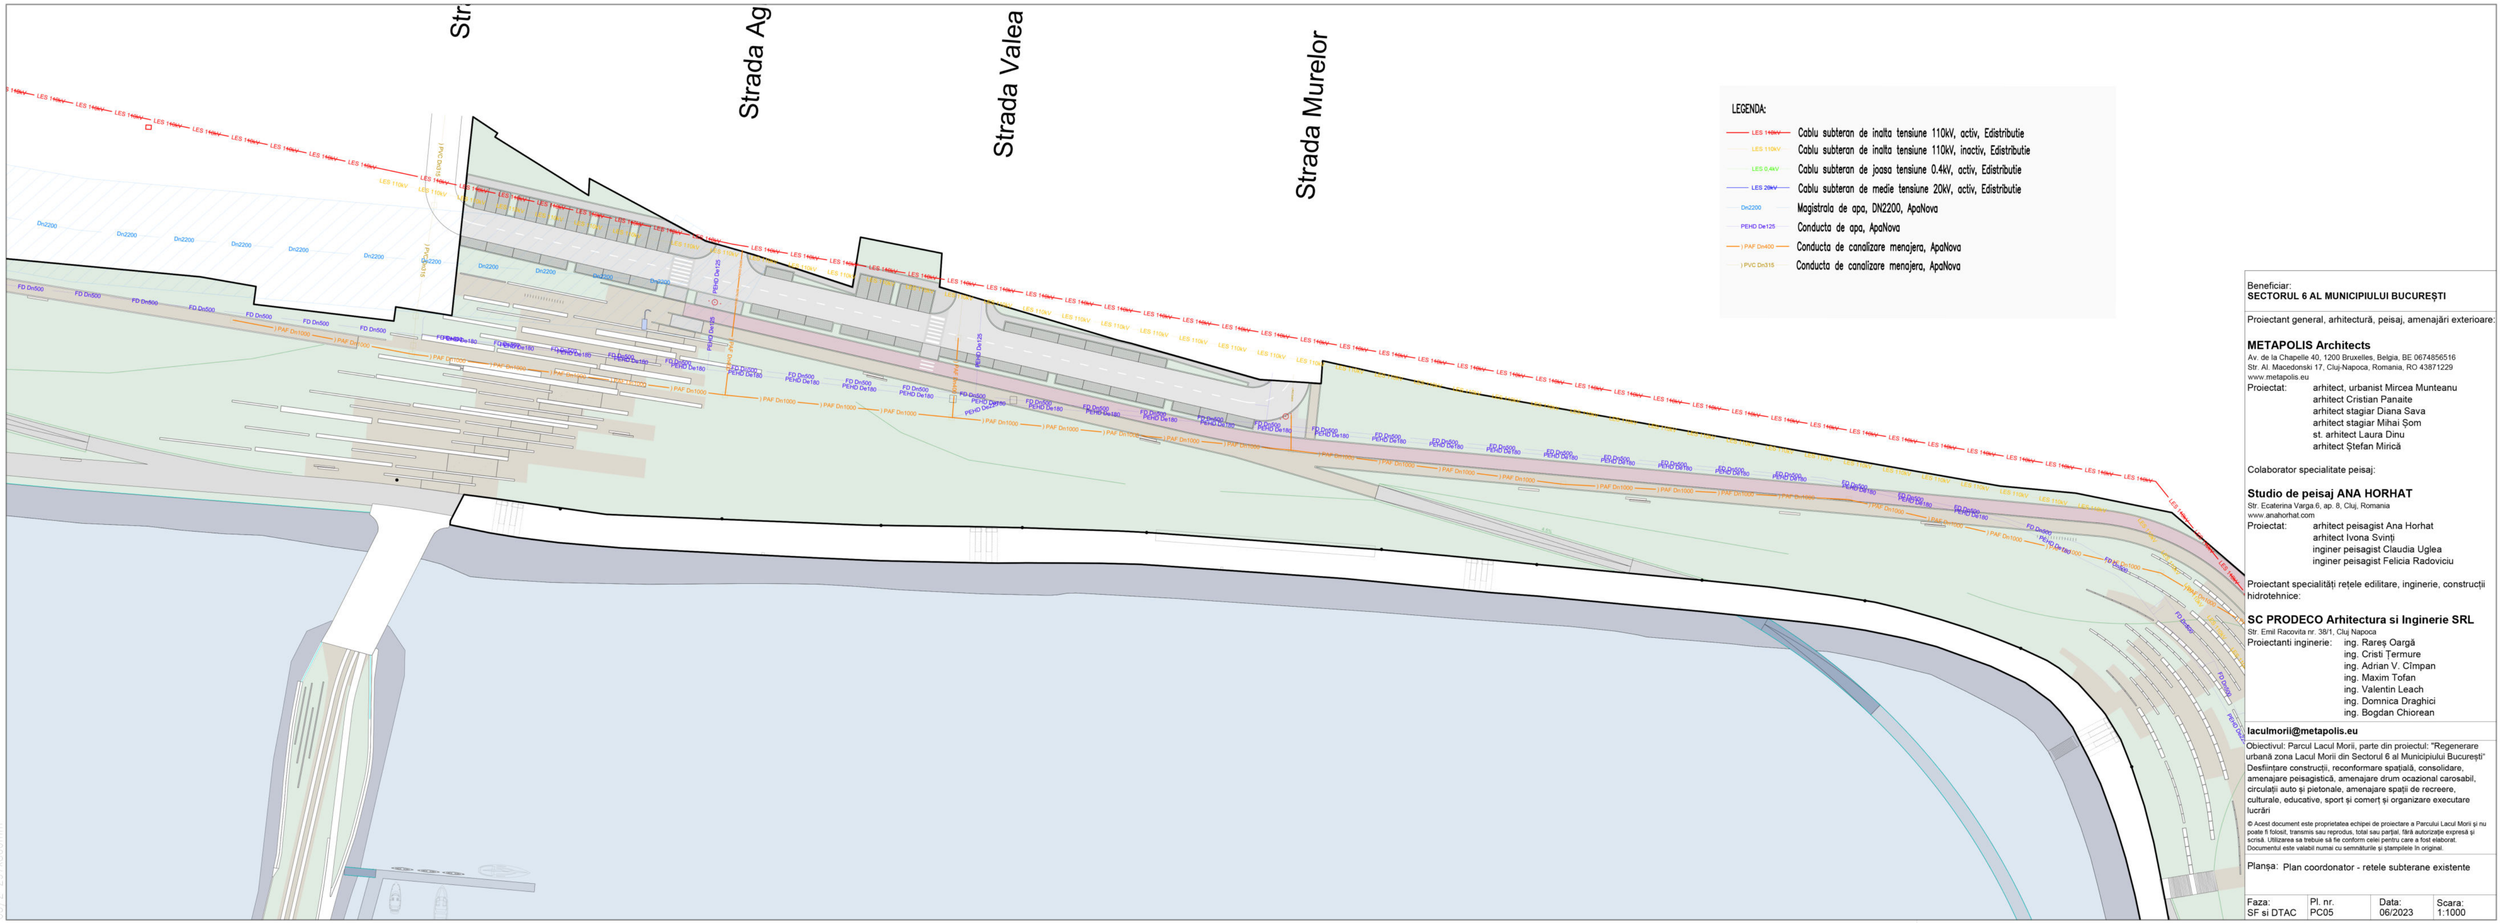

Beneficiar:
SECTORUL 6 AL MUNICIPIULUI BUCUREŞTI

Proiectant general, arhitectură, peisaj, amenajări exterioare:

METAPOLIS Architects
Av. de la Chapelle 40, 1200 Bruxelles, Belgia, BE 0674856516
Str. Al. Macedonski 17, Cluj-Napoca, Romania, RO 43871229
www.metapolis.eu
Proiectat: arhitect, urbanist Mircea Munteanu
arhitect Cristian Panaite
arhitect stagiar Diana Sava
arhitect stagiar Mihai Şom
st. arhitect Laura Dinu
arhitect Ştefan Mirică

Colaborator specialitate peisaj:

Studio de peisaj ANA HORHAT
Str. Ecaterina Varga 6, ap. 6, Cluj, Romania
www.anahorhat.com
Proiectat: arhitect peisagist Ana Horhat
arhitect Ivona Svinţi
inginer peisagist Claudia Uglea
inginer peisagist Felicia Radoviciu

Proiectant specialităţi reţele edilitare, inginerie, construcţii hidrotehnice:

SC PRODECO Arhitectura si Inginerie SRL
Str. Emil Racovita nr. 38/1, Cluj Napoca
Proiectanti inginerie: ing. Rareş Oargă
ing. Cristi Ţermure
ing. Adrian V. CÎmpan
ing. Maxim Tofan
ing. Valentin Leach
ing. Domnica Draghici
ing. Bogdan Chiorean

laculmorii@metapolis.eu

Obiectivul: Parcul Lacul Morii, parte din proiectul: "Regenerare urbană zona Lacul Morii din Sectorul 6 al Municipiului Bucureşti" Desfiinţare construcţii, reconformare spaţială, consolidare, amenajare peisagistică, amenajare drum ocazional carosabil, circulaţii auto şi pietonale, amenajare spaţii de recreere, culturale, educative, sport şi comerţ şi organizare executare lucrări

© Acest document este proprietatea echipei de proiectare a Parcului Lacul Morii şi nu poate fi folosit, transmis sau reprodus, total sau parţial, fără autorizaţie expresă şi scrisă. Utilizarea sa trebuie să fie conform celei pentru care a fost elaborat. Documentul este valabil numai cu semnăturile şi ştampilele în original.

Planşa: Plan coordonator - retele subterane existente

Faza:	Pl. nr.	Data:	Scara:
SF si DTAC	PC05	06/2023	1:1000