


C3/2 297x800mm

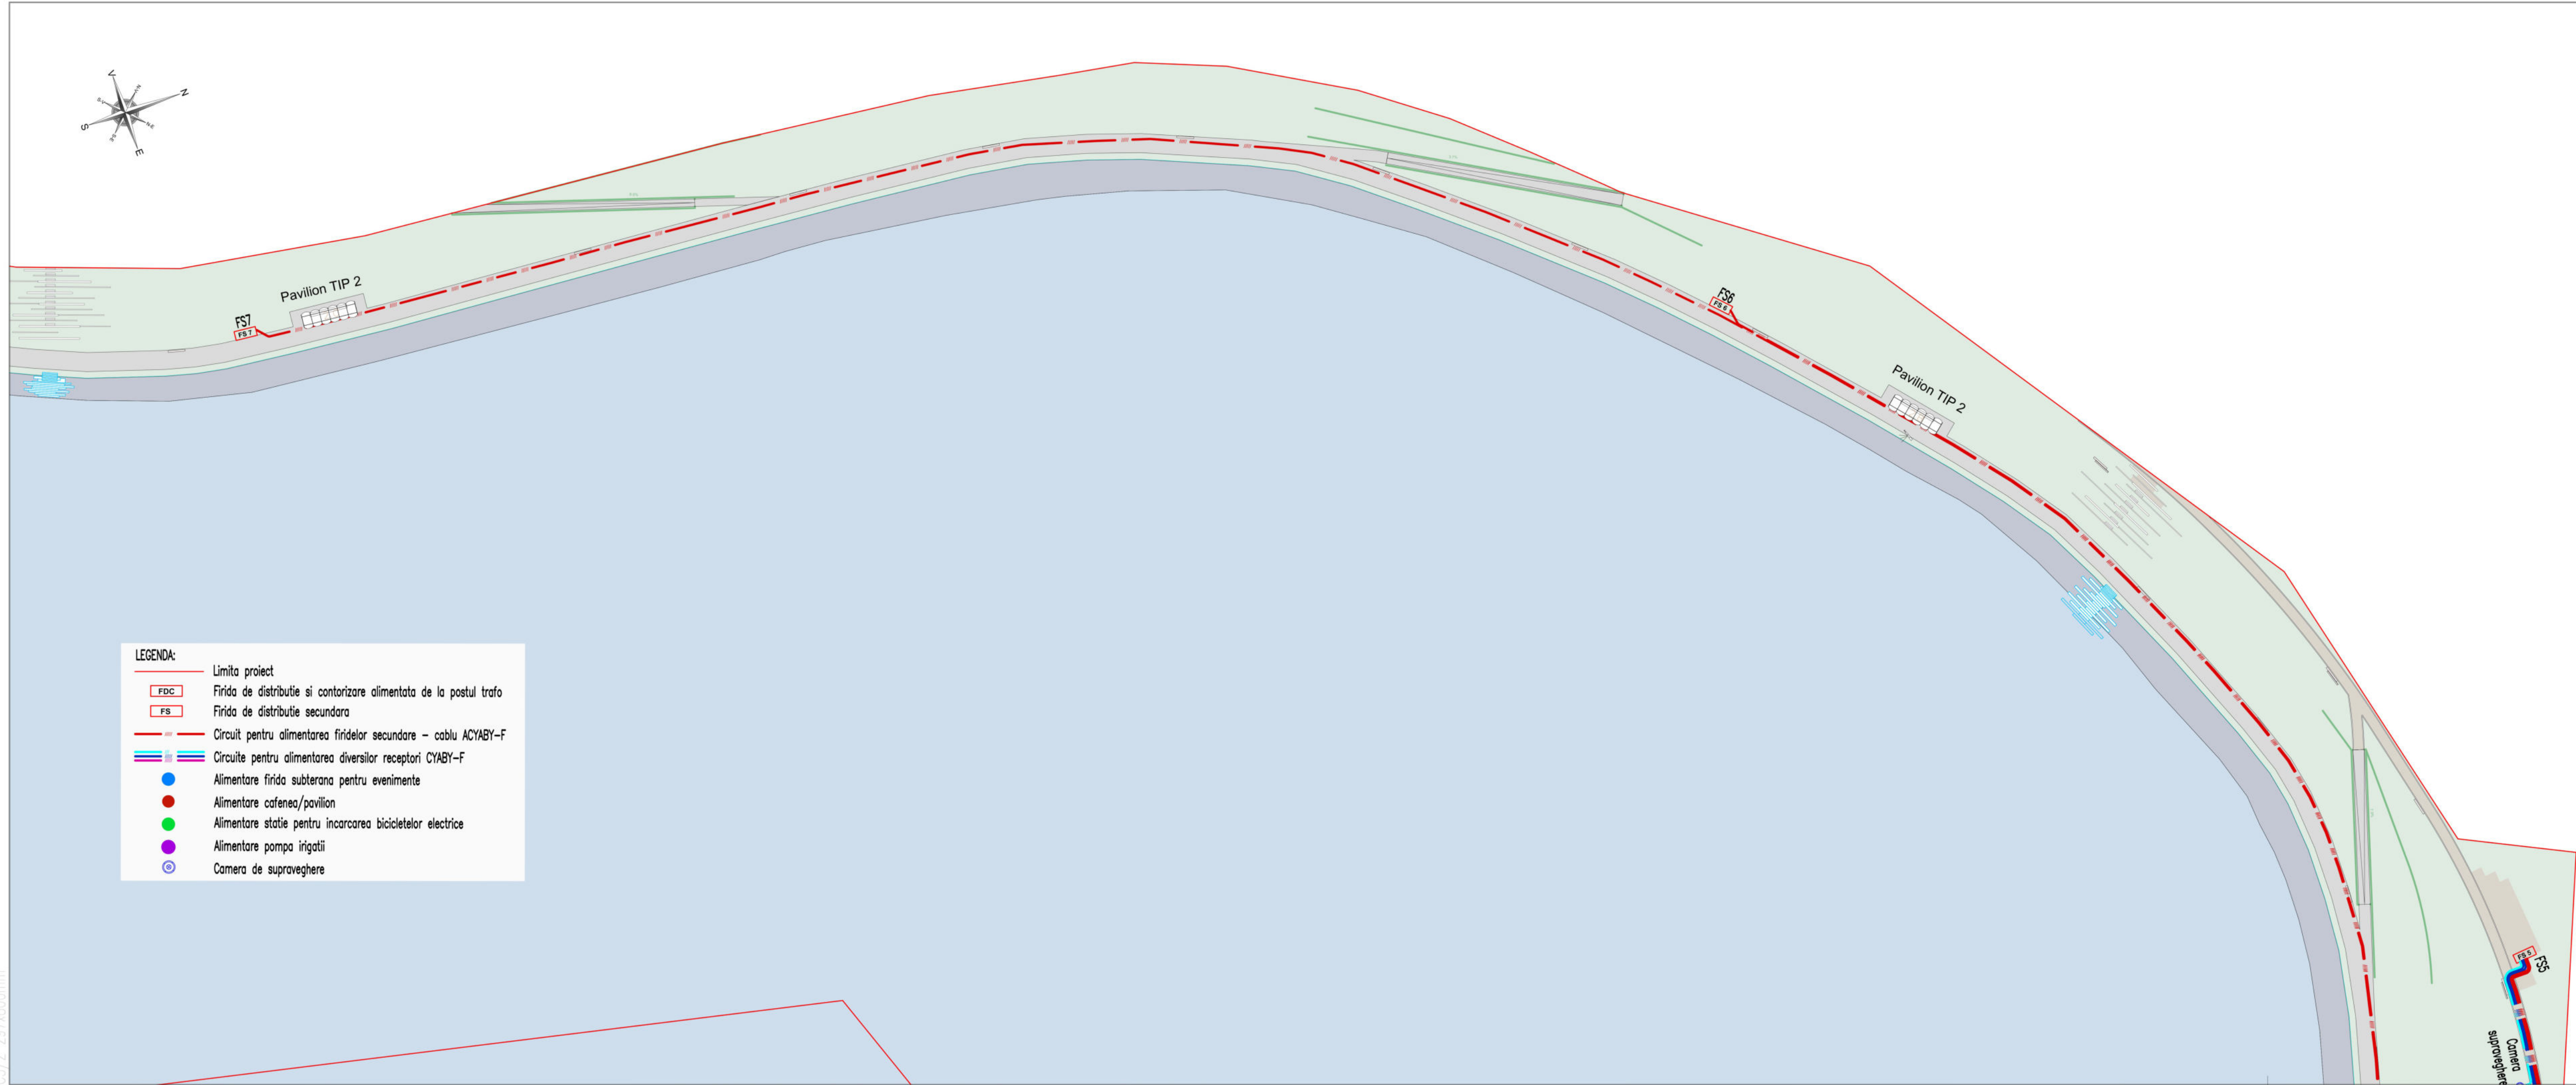

- LEGENDA:
- Limita proiect
  - FDC Firida de distribuție și contorizare alimentată de la postul trafo
  - FS Firida de distribuție secundară
  - Circuit pentru alimentarea firidelor secundare – cablu ACYBY-F
  - Circuite pentru alimentarea diversilor receptori CYBY-F
  - Alimentare firida subterană pentru evenimente
  - Alimentare cafenea/pavilion
  - Alimentare stație pentru încărcarea bicicletelor electrice
  - Alimentare pompa irigații
  - Camera de supraveghere

Beneficiar:  
**SECTORUL 6 AL MUNICIPIULUI BUCUREȘTI**

Proiectant general, arhitectură, peisaj, amenajări exterioare:

**METAPOLIS Architects**  
Av. de la Chapelle 40, 1200 Bruxelles, Belgia, BE 0674856516  
Str. Al. Macedonski 17, Cluj-Napoca, Romania, RO 43871229  
www.metapolis.eu  
Proiectat: arhitect, urbanist Mircea Munteanu  
arhitect Cristian Panaite  
arhitect stagiar Diana Sava  
arhitect stagiar Mihai Șom  
st. arhitect Laura Dinu  
arhitect Ștefan Mirică

Colaborator specialitate peisaj:

**Studio de peisaj ANA HORHAT**  
Str. Ecaterina Varga 6, ap. 8, Cluj, Romania  
www.anahorhat.com  
Proiectat: arhitect peisagist Ana Horhat  
arhitect Ivona Svinți  
inginer peisagist Claudia Uglea  
inginer peisagist Felicia Radoviciu

Proiectant specialități rețele edilitare, inginerie, construcții hidrotehnice:

**SC PRODECO Arhitectura și Inginerie SRL**  
Str. Emil Racovița nr. 38/1, Cluj Napoca  
Proiectanți inginerie: ing. Rareș Oargă  
ing. Cristi Țermure  
ing. Adrian V. Cîmpan  
ing. Maxim Tofan  
ing. Valentin Leach  
ing. Domnica Draghici  
ing. Bogdan Chiorean

laculmori@metapolis.eu

Obiectivul: Parcul Lacul Morii, parte din proiectul: "Regenerare urbană zona Lacul Morii din Sectorul 6 al Municipiului București"  
Desființare construcții, reconfigurare spațială, consolidare, amenajare peisagistică, amenajare drum ocazional carosabil, circulații auto și pietonale, amenajare spații de recreere, culturale, educative, sport și comerț și organizare executare lucrări

© Acest document este proprietatea echipei de proiectare a Parcului Lacul Morii și nu poate fi folosit, transmis sau reprodus, total sau parțial, fără autorizație expresă și scrisă. Utilizarea sa trebuie să fie conform celei pentru care a fost elaborat. Documentul este valabil numai cu semnăturile și ștampilele în original.

Planșa: Instalații electrice - alimentare diverși consumatori

Faza: SF și DTAC	Pl. nr. IE05	Data: 06/2023	Scara: 1:1000
---------------------	-----------------	------------------	------------------