


C3/2 297x800mm

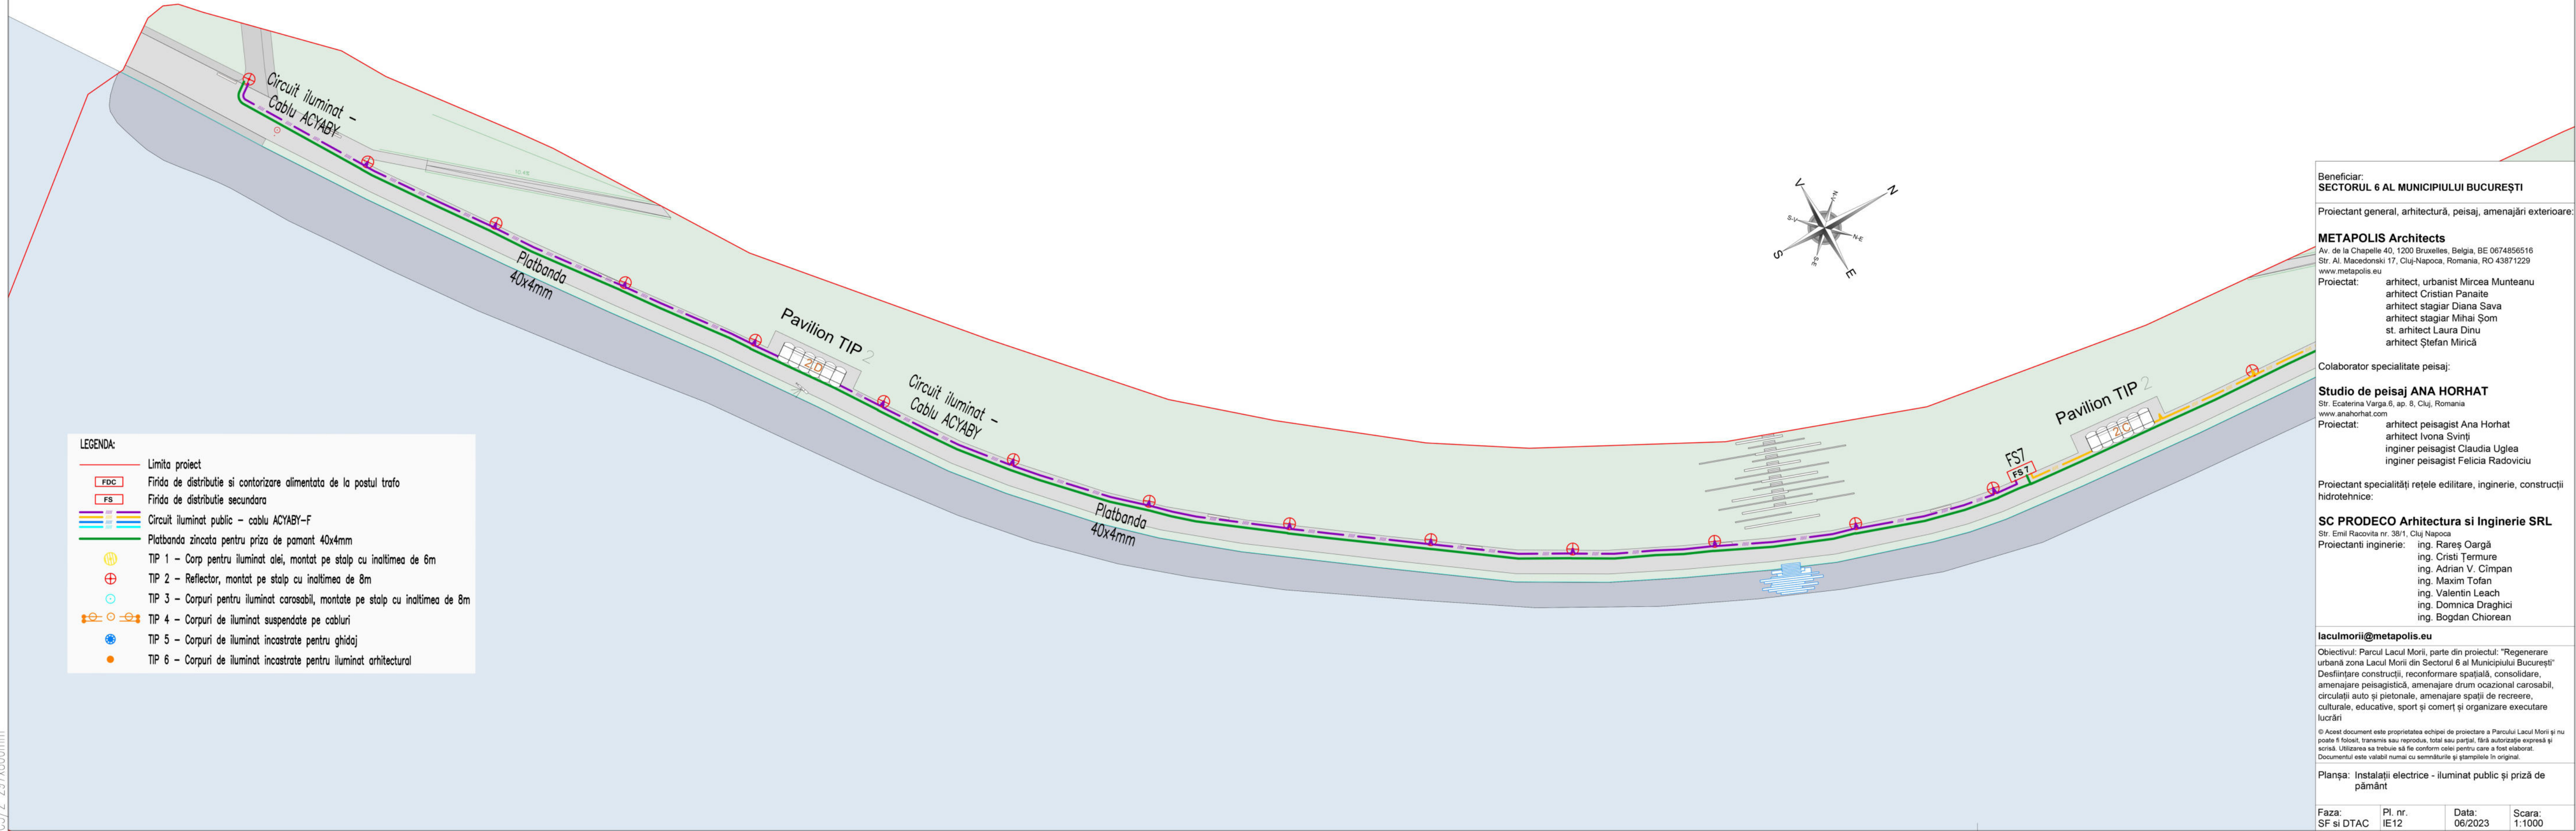

**LEGENDA:**

- Limita proiect
- FDC Firida de distributie si contorizare alimentata de la postul trafo
- FS Firida de distributie secundara
- Circuit iluminat public – cablu ACYABY-F
- Platbanda zincata pentru priza de pamant 40x4mm
- TIP 1 – Corp pentru iluminat alei, montat pe stalp cu inaltimea de 6m
- TIP 2 – Reflector, montat pe stalp cu inaltimea de 8m
- TIP 3 – Corpuri pentru iluminat carosabil, montate pe stalp cu inaltimea de 8m
- TIP 4 – Corpuri de iluminat suspendate pe cabluri
- TIP 5 – Corpuri de iluminat incastrate pentru ghidaj
- TIP 6 – Corpuri de iluminat incastrate pentru iluminat architectural

Beneficiar:  
**SECTORUL 6 AL MUNICIPIULUI BUCUREȘTI**

Proiectant general, arhitectură, peisaj, amenajări exterioare:  
**METAPOLIS Architects**  
Av. de la Chapelle 40, 1200 Bruxelles, Belgia, BE 0674856516  
Str. Al. Macedonski 17, Cluj-Napoca, Romania, RO 43871229  
www.metapolis.eu

Proiectat: arhitect, urbanist Mircea Munteanu  
arhitect Cristian Panaite  
arhitect stagiar Diana Sava  
arhitect stagiar Mihai Șom  
st. arhitect Laura Dinu  
arhitect Ștefan Mirică

Colaborator specialitate peisaj:  
**Studio de peisaj ANA HORHAT**  
Str. Ecaterina Varga 6, ap. 8, Cluj, Romania  
www.anahorhat.com

Proiectat: arhitect peisagist Ana Horhat  
arhitect Ivona Svinți  
inginer peisagist Claudia Uglea  
inginer peisagist Felicia Radoviciu

Proiectant specialități rețele edilitare, inginerie, construcții hidrotehnice:  
**SC PRODECO Arhitectura si Inginerie SRL**  
Str. Emil Racovita nr. 38/1, Cluj Napoca

Proiectanti inginerie: ing. Rareș Oargă  
ing. Cristi Țermure  
ing. Adrian V. Cîmpan  
ing. Maxim Tofan  
ing. Valentin Leach  
ing. Domnica Draghici  
ing. Bogdan Chiorean

**laculmorii@metapolis.eu**

Obiectivul: Parcul Lacul Morii, parte din proiectul: "Regenerare urbană zona Lacul Morii din Sectorul 6 al Municipiului București"

Desființare construcții, reconformare spațială, consolidare, amenajare peisagistică, amenajare drum ocazional carosabil, circulații auto și pietonale, amenajare spații de recreere, culturale, educative, sport și comerț și organizare executare lucrări

© Acest document este proprietatea echipei de proiectare a Parcului Lacul Morii și nu poate fi folosit, transmis sau reprodus, total sau parțial, fără autorizație expresă și scrisă. Utilizarea sa trebuie să fie conform celei pentru care a fost elaborat. Documentul este valabil numai cu semnăturile și ștampilele în original.

Planșa: Instalații electrice - iluminat public și priză de pământ

Faza: SF si DTAC	Pl. nr. IE12	Data: 06/2023	Scara: 1:1000
---------------------	-----------------	------------------	------------------