


Legenda

- Dn2200 Aduciune (apeduct) de apa Rosu-Statia Nord DN 2200 mm, existenta;
- PEHD D=180 Retele publice de apa potabila, existente;
- PEHD D=63 Retea (extindere) de alimentare cu apa potabila, din PEHD D=63 mm, PN10-16, proiectata;
- PEHD D=32 Conducte bransament apa potabila, din PEHD D=20-32 mm, PN10-16, echipate cu camine de apometru din beton, proiectate;
- PAF Dn1000 Retea de canalizare apa uzata menajera, existenta;
- PVC Dn250 Retea de canalizare apa menajera, din PVC-KG D=250 mm, SN8, proiectata;
- PEHD D=90 Conducta refulare apa uzata menajera, din PEHD D=90 mm, PN10-16, proiectata;
- PVC Dn160 Conducte racord la reseaua de canalizare apa menajera, din PVC-KG D=160 mm, SN8, echipate cu camine de racord din beton, proiectate;
- PVC Dn500 Retea de canalizare apa pluviala, din PVC-KG D=315-630 mm, SN8, proiectata;
- PVC Dn160 Conducte racord la reseaua de canalizare apa pluviala, din PVC-KG D=160-200 mm, SN8, proiectate;
- CVR Camin de vane si racord apa potabila, din beton, proiectat;
- CV Camin de vane apa potabila, din beton, proiectat;
- SH Camine de canalizare apa menajera si pluviala, din beton DN 800-1000 mm, proiectate;
- CPR Separator de hidrocarburi, proiectat;
- Rigola cu gratar metalic, proiectata;
- Gura de scurgere, proiectata;
- GV Gura de varsare (apa conventional curata), proiectata;
- SPAU Statie de pompare apa uzata menajera, proiectata;
- Rezervoare subterane din beton pentru sistemul de irigatii, proiectate;
- Camera tehnica subterana din beton pentru sistemul de irigatii, proiectata.

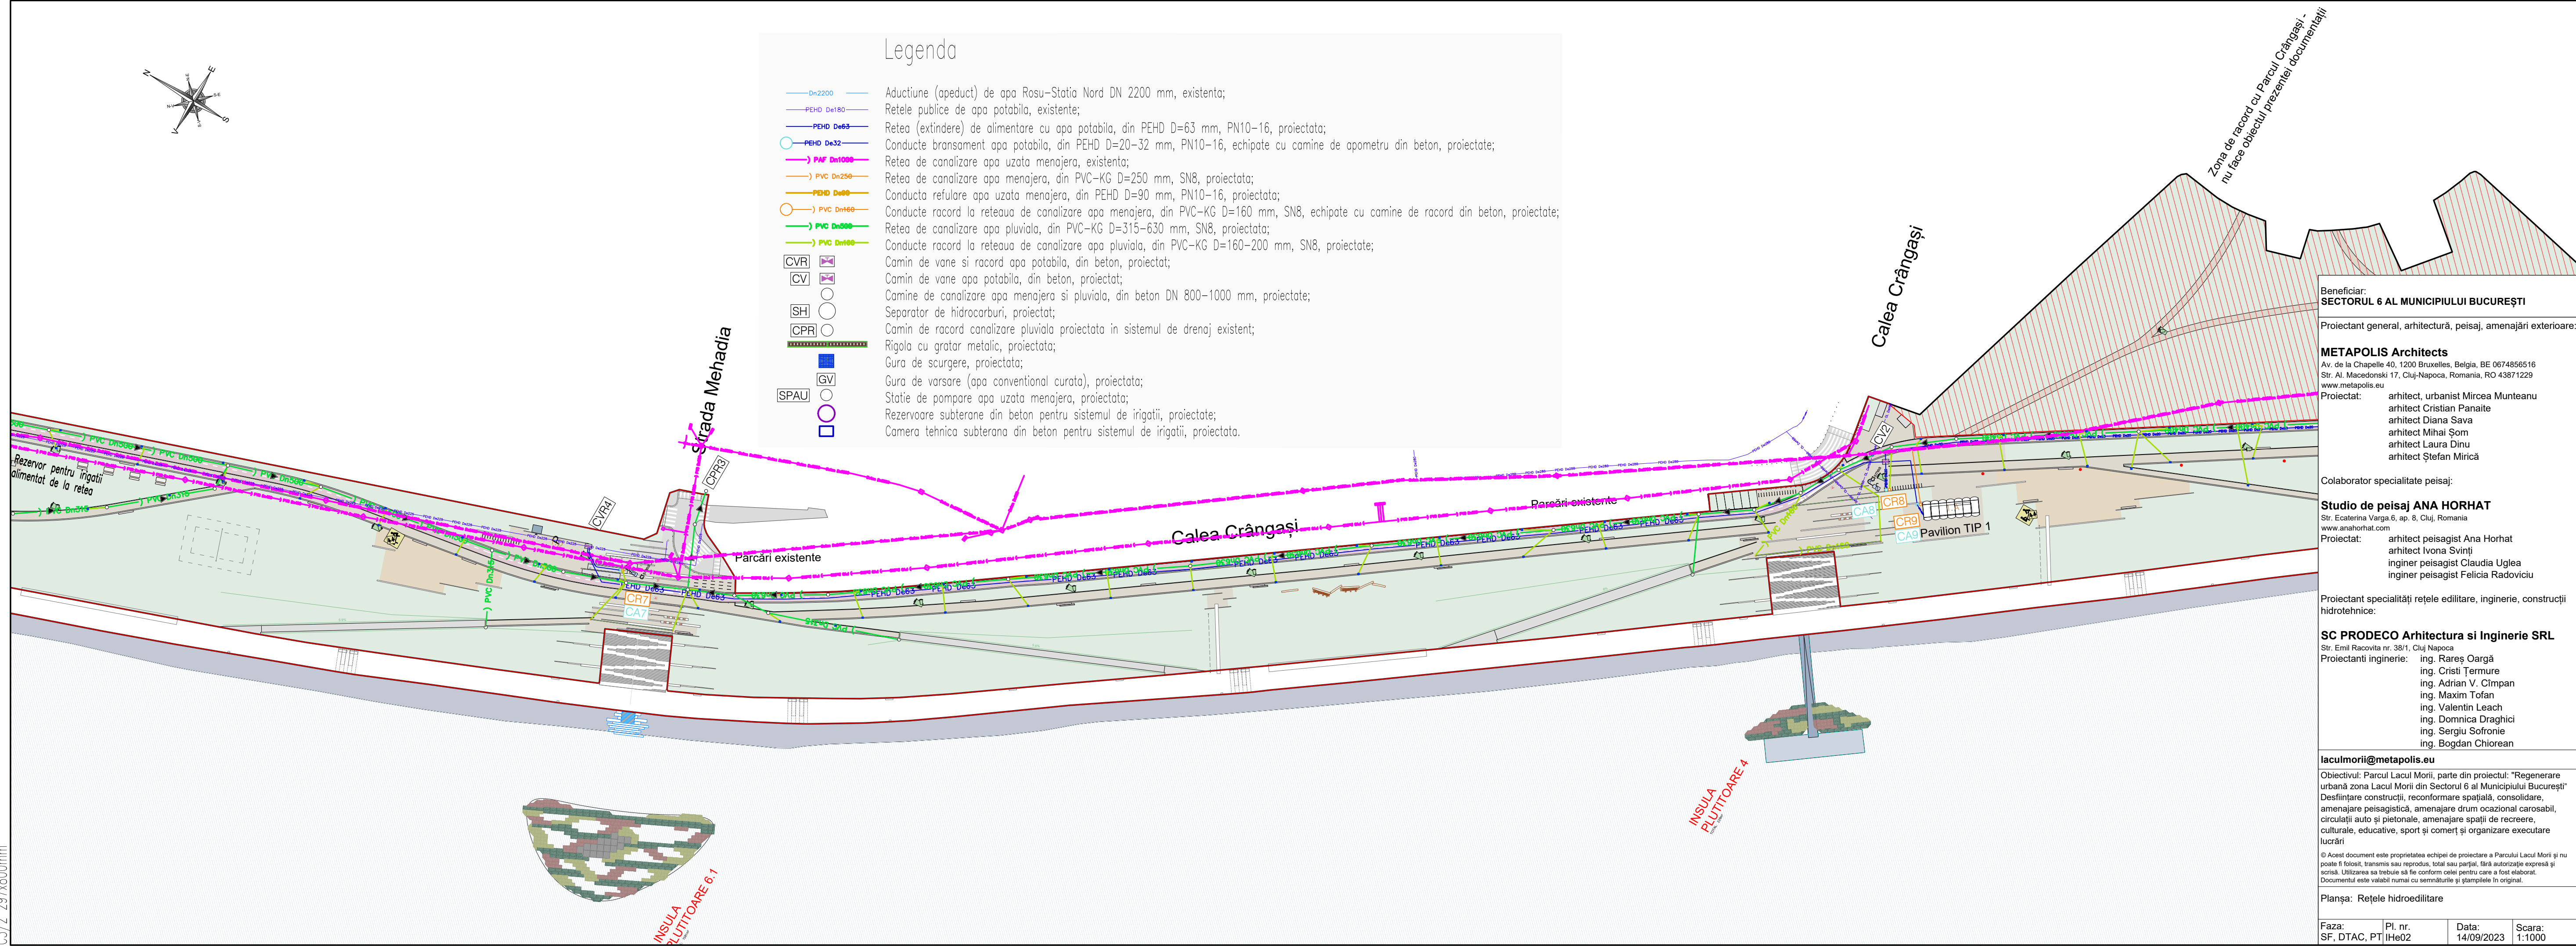

Beneficiar:

SECTORUL 6 AL MUNICIPIULUI BUCUREȘTI

Proiectant general, arhitectură, peisaj, amenajări exterioare:

METAPOLIS Architects

Av. de la Chapelle 40, 1200 Bruxelles, Belgia, BE 0674856516

Str. Al. Macedonski 17, Cluj-Napoca, Romania, RO 43871229

www.metapolis.eu

Proiectat:

arhitect, urbanist Mircea Munteanu

arhitect Cristian Panaite

arhitect Diana Sava

arhitect Mihai Som

arhitect Laura Dinu

arhitect Ștefan Mirică

Colaborator specialitate peisaj:

Studio de peisaj ANA HORHAT

Str. Ecaterina Varga 6, ap. 8, Cluj, Romania

www.anahorhat.com

Proiectat:

arhitect peisagist Ana Horhat

arhitect Ivona Svinți

inginer peisagist Claudia Uglea

inginer peisagist Felicia Radoviciu

Proiectant specialități rețele edilitare, inginerie, construcții hidrotehnice:

SC PRODECO Arhitectura si Inginerie SRL

Str. Emil Racovita nr. 38/1, Cluj Napoca

Proiectanti inginerie:

ing. Rareș Oargă

ing. Cristi Termure

ing. Adrian V. Cîmpan

ing. Maxim Tofan

ing. Valentin Leach

ing. Domnica Draghici

ing. Sergiu Sofronie

ing. Bogdan Chiorean

laculmori@metapolis.eu

Obiectivul: Parcul Lacul Morii, parte din proiectul: "Regenerare urbană zona Lacul Morii din Sectorul 6 al Municipiului București" Desființare construcții, reconfigurare spațială, consolidare, amenajare peisagistică, amenajare drum ocazional carosabil, circulații auto și pietonale, amenajare spații de recreere, culturale, educative, sport și comerț și organizare executare lucrări

© Acest document este proprietatea echipei de proiectare a Parcului Lacul Morii și nu poate fi folosit, transmis sau reprodus, total sau parțial, fără autorizație expresă și scrisă. Utilizarea sa trebuie să fie conform celei pentru care a fost elaborat. Documentul este valabil numai cu semnăturile și ștampilele în original.

Planșa: Rețele hidroedilitare

Faza:

Pl. nr.

Data:

Scara:

SF, DTAC, PT

IHe02

14/09/2023

1:1000