




PROFIL TRANSVERSAL TIP 7
Pista de biciclete

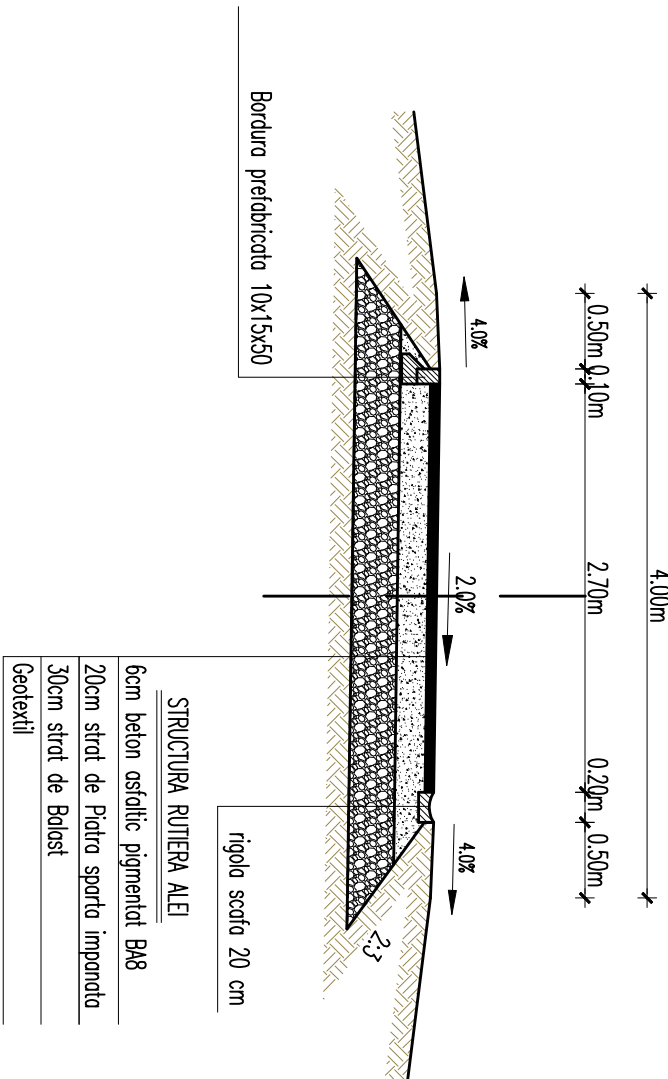

PROFIL TRANSVERSAL TIP 9
Aleea 10

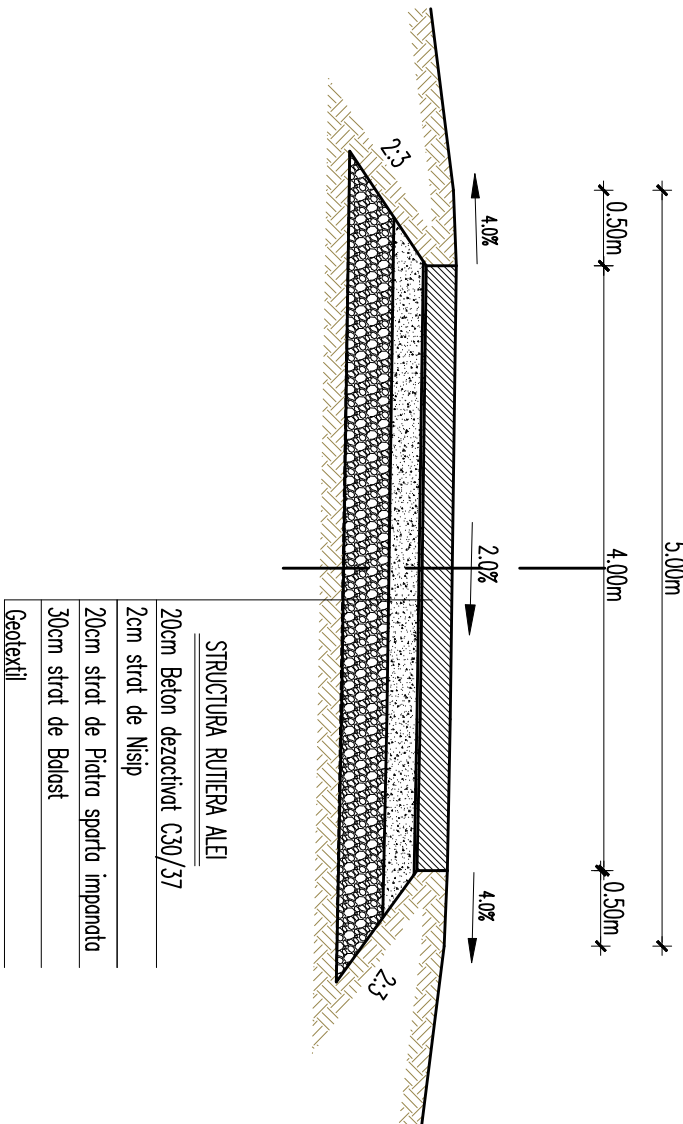

PROFIL TRANSVERSAL TIP 8
Alee cu acces carosabil

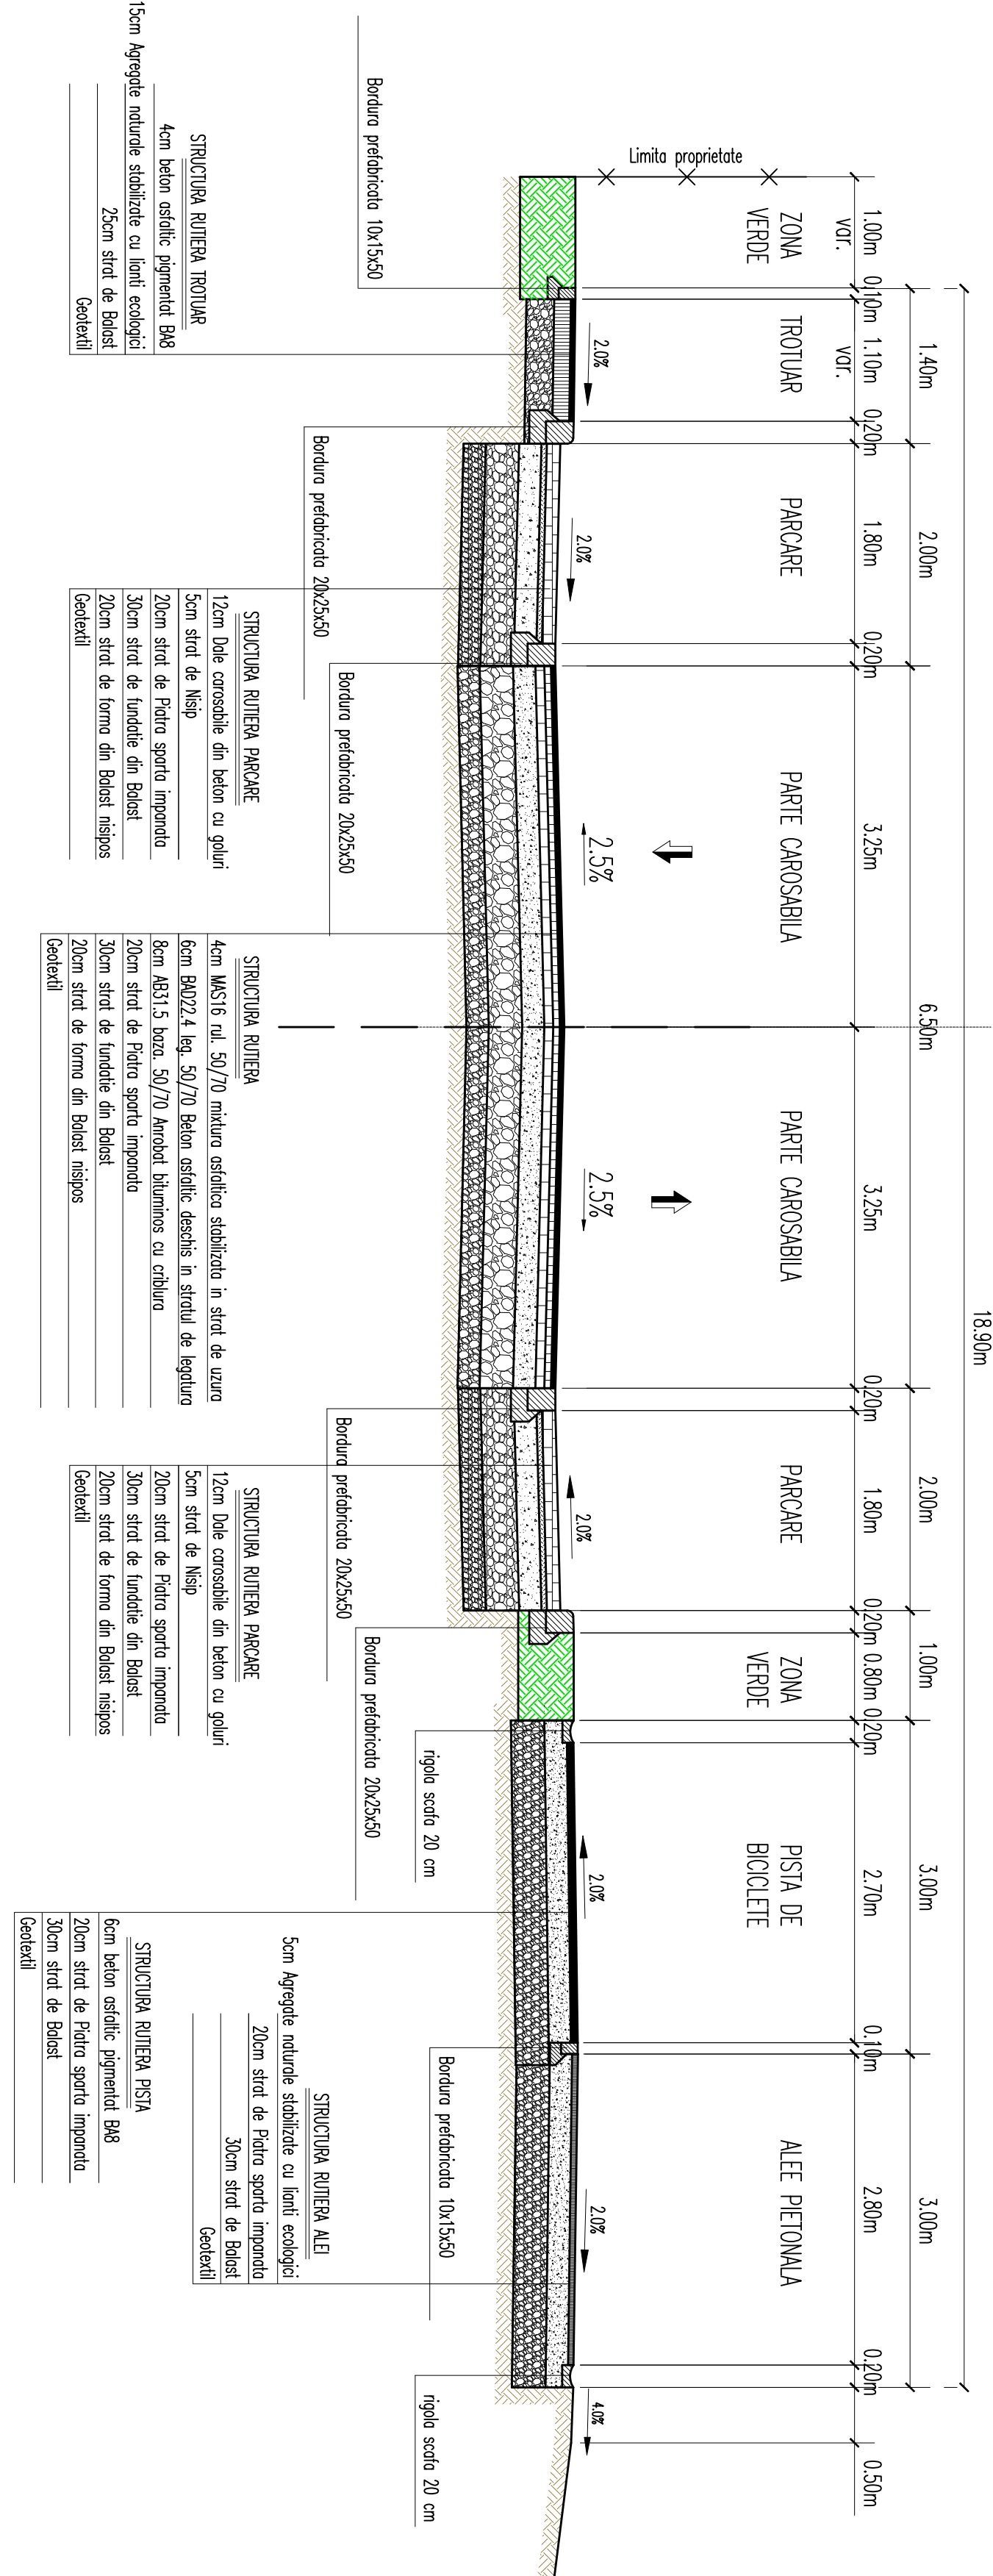

Beneficiar:
SECTORUL 6 AL MUNICIPIULUI BUCUREȘTI

Proiectant general, arhitectură, peisaj, amenajări exterioare:

METAPOLIS Architects
Av. de la Chiralele 40, 1200 București, România, BE.067486516
Str. Al. I. Cuza, 17, Cluj-Napoca, România, RO.43871229
www.metapolis.eu

Proiectat:
arhitect, urbanist Mircea Munteanu
arhitect Diana Sava
arhitect Mihai Som
arhitect Laura Dinu
arhitect Ștefan Mirică

Colaborator specialitate peisaj:

Studio de peisaj ANA HORHAT
Str. Ecaterina Virginia nr. 8, Cluj, România
www.anahorhat.com

Proiectat:
arhitect peisagist Ana Horhat
arhitect Ivona Syvli
inginer peisagist Claudia Uglea
inginer peisagist Felicia Radovicu

Proiectant specialități rețele edilitare, inginerie, construcții hidroenergie:

SC PRODECO Arhitectura și Inginerie SRL
Str. Emil Racoviță nr. 38/1, Cluj Napoca

Proiectanți inginerie:
Ing. Rares Oargă
Ing. Cristi Ternure
Ing. Adrian V. Ciupan
Ing. Maxim Toțan
Ing. Valentin Leach
Ing. Dominica Diașnic
Ing. Sergiu Sofrone
Ing. Bogdan Chiocean

laculmori@metapolis.eu

Obiectivul: Parcul Lacul Mori, parte din proiectul "Regenerare urbană zona Lacul Mori din Sectorul 6 al Municipiului București".
Destinație: construcții, reabilitare spațiului, consolidare, amenajare peisagistică, amenajare drum ocazional carosabil, circulație auto și pietonală, amenajare spații de recreere, culturale, educative, sport și comerț și organizare execuție lucrări.

© Acest document este proprietatea echipei de proiectare a Parcului Lacul Mori și nu poate fi folosit, transmis sau reproducă, total sau parțial, fără autorizație expresă și documentul este valabil numai cu semnătură și ștampilă în original.

Planșa: PROFIL TRANSVERSAL TIP

Faza: Sf. DTAC, PT
P. nr.: D.PT.03
Data: 14/09/2023
Scara: 1:50