



SITUATIA PROPUSA

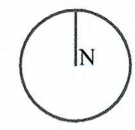

STUDIU DE FEZABILITATE  
MUN.BUCURESTI, SECTORUL 6,  
BDUL. TIMISOARA, NR.10, NR. CAD. 232233

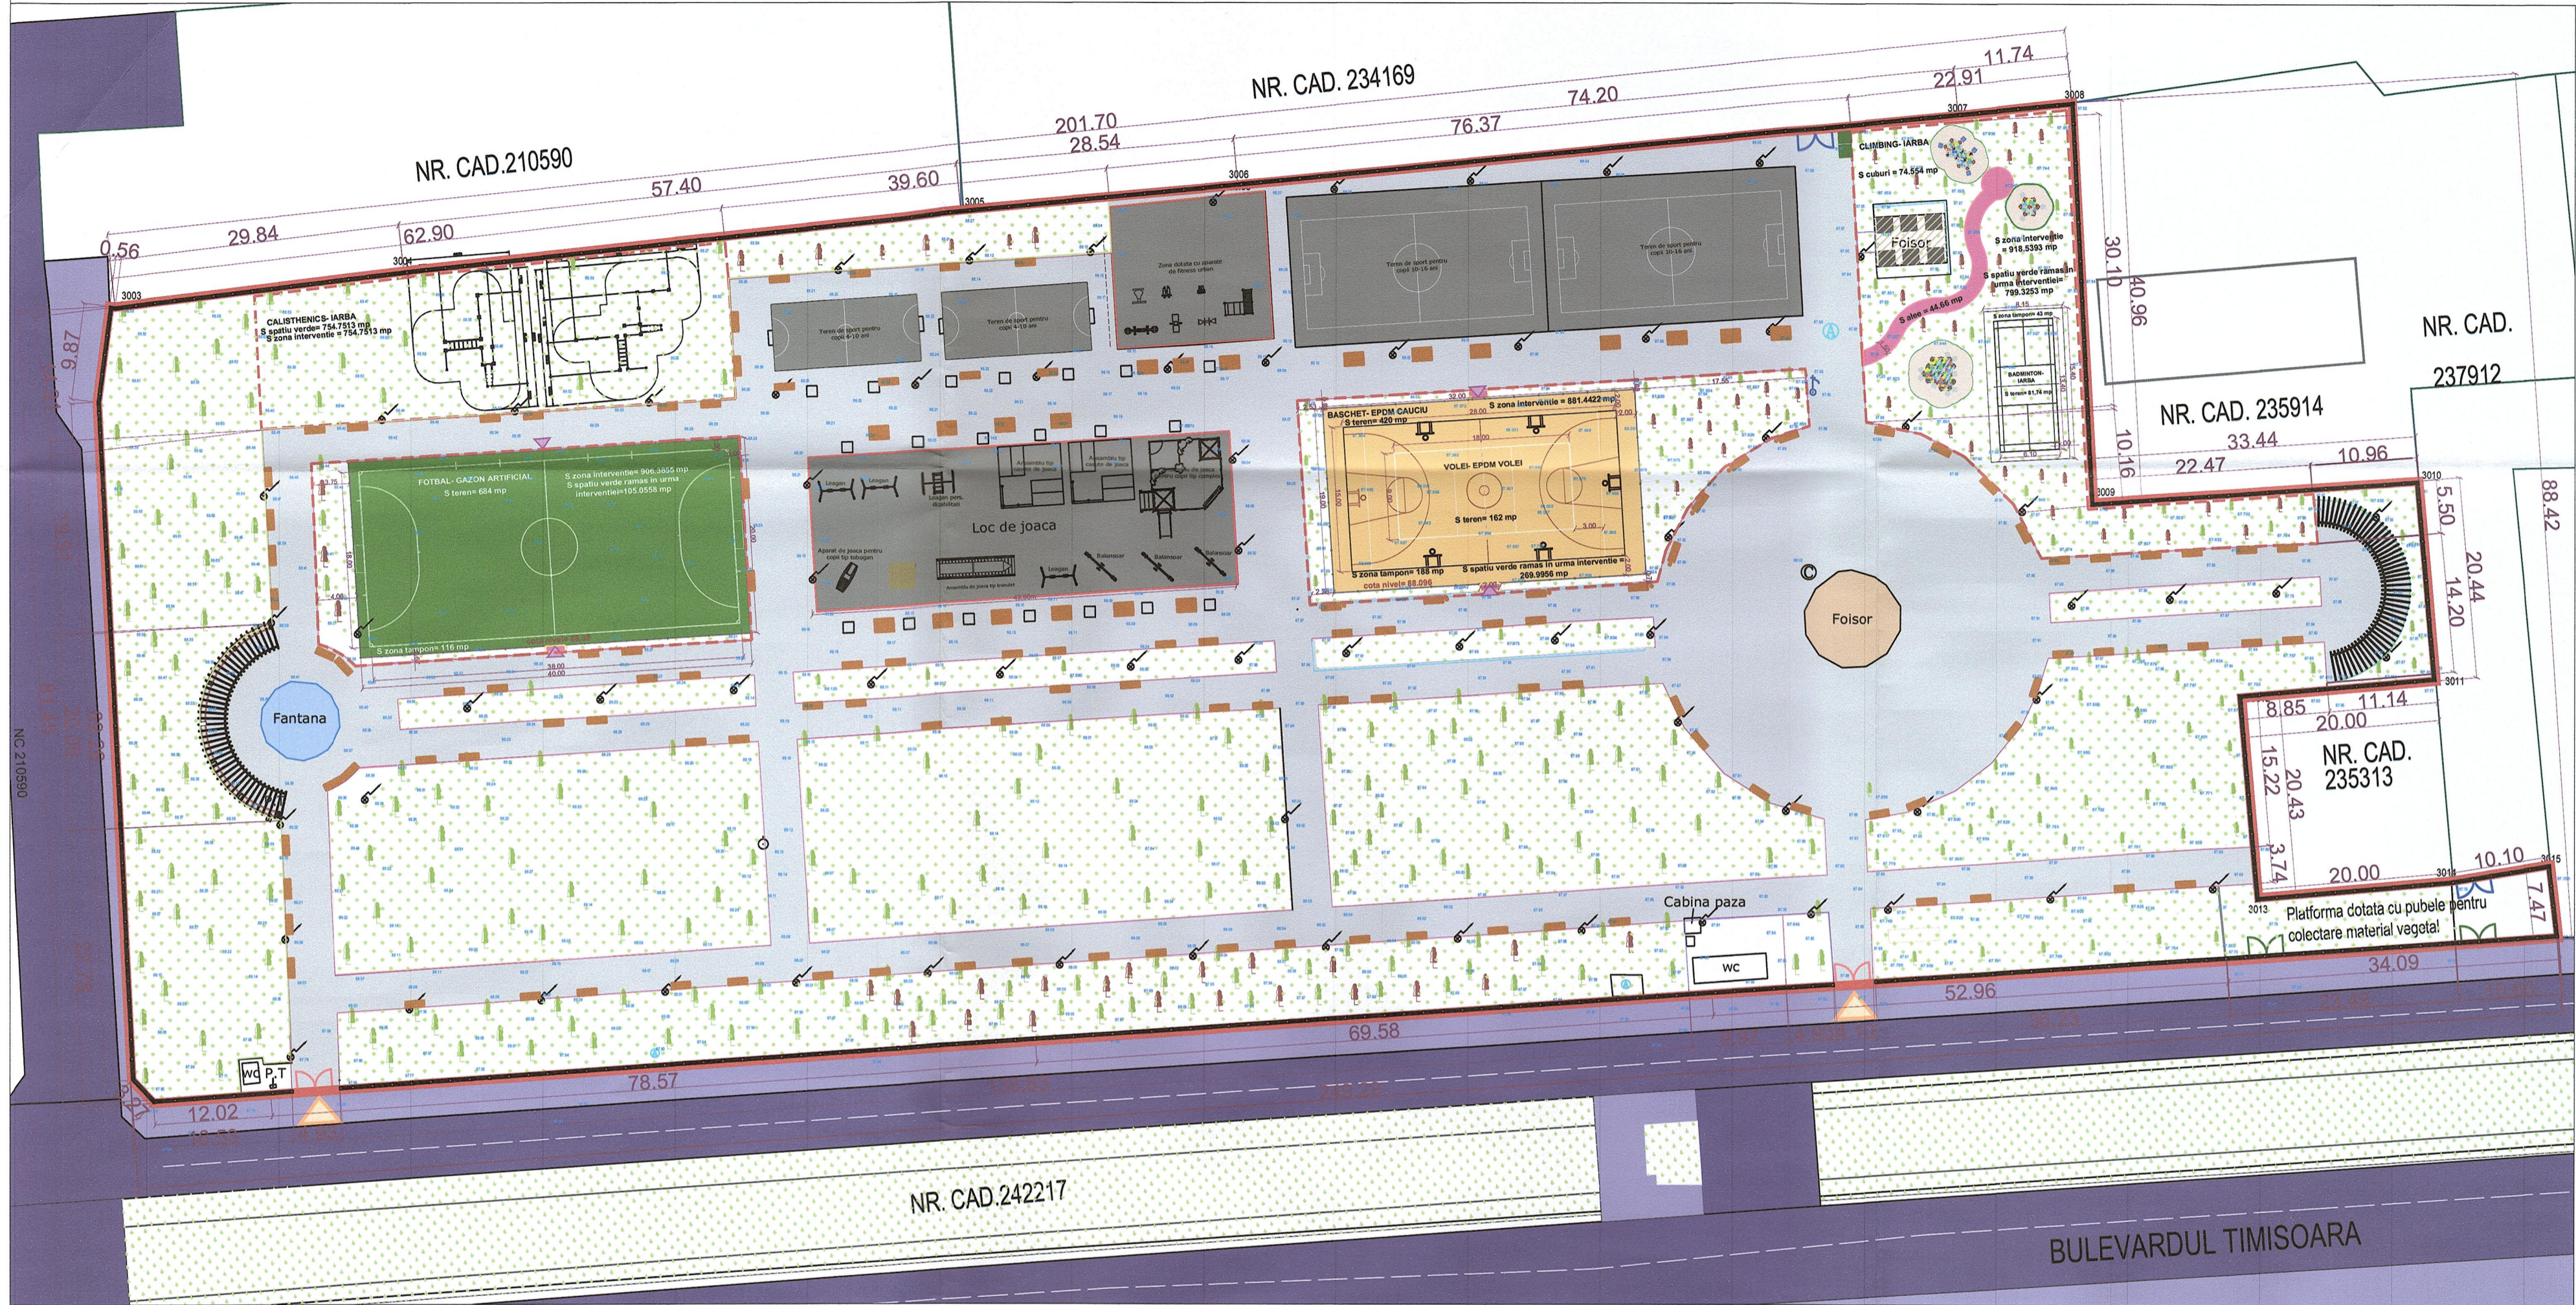

LEGENDA

- LIMITA PROPRIETATE / IMPREJMUIRE
- LIMITA ZONA DE INTERVENTIE
- LIMITA PARCELELOR EXISTENTE
- CONSTRUCTIE EXISTENTA
- CIRCULATIE CAROSABILA
- CIRCULATIE PIETONALA
- LINIE DE TRAMVAI
- GARD PERIMETRAL EXISTENT
- ARBORI EXISTENTI
- ARBORI CARE SUNT PROPU SI SPRE REPOZITIONARE
- ALEI EXISTENTE
- TERENURI EXISTENTE
- FOISOR
- FANTANA ARTEZIANA
- SPATIU VERDE

 TEREN DE FOTBAL PROPUS-CAZON ARTIFICIAL TEREN DE BASCHET SI VOLRY PROPUS- EPDM ALEE PROPUSA- MARNA ZONA SCOARTA ZONA CLIMBING ZONA WORKOUT GARD PROPUS BORDURA PROPUSA ACCES PIETONAL IN INCINTA PARCULUI ACCES PIETONAL PE TERENURILE DE SPORT GARD BETON GARD METAL ALEE PIETONALA BORDURA PERGOLA FANTANA ARTEZIANA ZONA TARTAR CAMIN APA POST TRANSFORMARE CISMEA ARBORI STALP ELECTRIC

LEGENDA TOPO

- GARD BETON
- GARD METAL
- ALEE PIETONALA
- BORDURA
- PERGOLA
- FANTANA ARTEZIANA
- ZONA TARTAR
- CAMIN APA
- POST TRANSFORMARE
- CISMEA
- ARBORI
- STALP ELECTRIC

INVENTAR ARBORI

ARBORI EXISTENTI	407
ARBORI PROPU SI SPRE REPOZITIONARE	72
ARBORI EXISTENTI RAMASI	335

Inventar de coordonate- limita cadastru				
Nr. Pct.	Coordonate pct. de contur	X [m]	Y [m]	Lungimi laturi D(i,i+1)
3000	325920.528	583136.906	69.26	
3001	325988.702	583133.371	9.87	
3002	325999.490	583134.628	0.58	
3003	325999.419	583135.178	29.84	
3004	326003.055	583164.791	57.40	
3005	326009.194	583221.857	28.54	
3006	326011.767	583250.284	74.20	
3007	326018.997	583324.129	11.74	
3008	326020.341	583335.795	40.96	
3009	325978.443	583338.055	33.44	
3010	325981.742	583371.414	20.44	
3011	325981.381	583373.201	20.00	
3012	325959.632	583353.278	20.43	
3013	325939.280	583355.065	20.00	
3014	325941.029	583374.988	10.10	
3015	325942.700	583384.951	7.47	
3016	325935.279	583385.792	34.09	
3017	325932.804	583351.790	62.98	
3018	325929.265	583298.948	68.58	
3019	325924.355	583228.542	78.57	
3020	325919.032	583151.154	12.02	
3021	325918.169	583138.168	3.27	
S=18639mp P=704.73m				

			Beneficiar: A. D. P. D. U. SECTOR 6	
PROIECTANT: S.C. NCS PROJECT AND DESIGN S.R.L.			Adresa: Mun. Bucuresti, intr. Lt. Av. Caranda Gheorghe, nr. 9, sect. 6	
Proiect: "RECONFIGURARE PARC B-DUL. TIMISOARA NR.10"			Proiect nr: 06/2023	
Adresa: ROMANIA, MUN. BUCURESTI, SECTOR 6, BULEVARDUL TIMISOARA NR.10			Specialitatea: Arhitectura	
Data: 07/2023			Faza:	
S.F.			Scara: 1:500	
Denumire Plan: Plan de situatie propus			A 04	
Proprietatea intelectuala a S.C. PROJECT & DESIGN S.R.L. Orice multiplicare sau modificare adusa proiectului nu poate fi realizata fara acordul firmei				

SPECIFICATIE	NUME	SEMNATURA
SEF PROIECT	arh. Dan Gusatu	
PROIECTAT	arh. Dan Gusatu	
DESENAT	urb. Ana-Gabriela Baci	