




Plan învelitoare

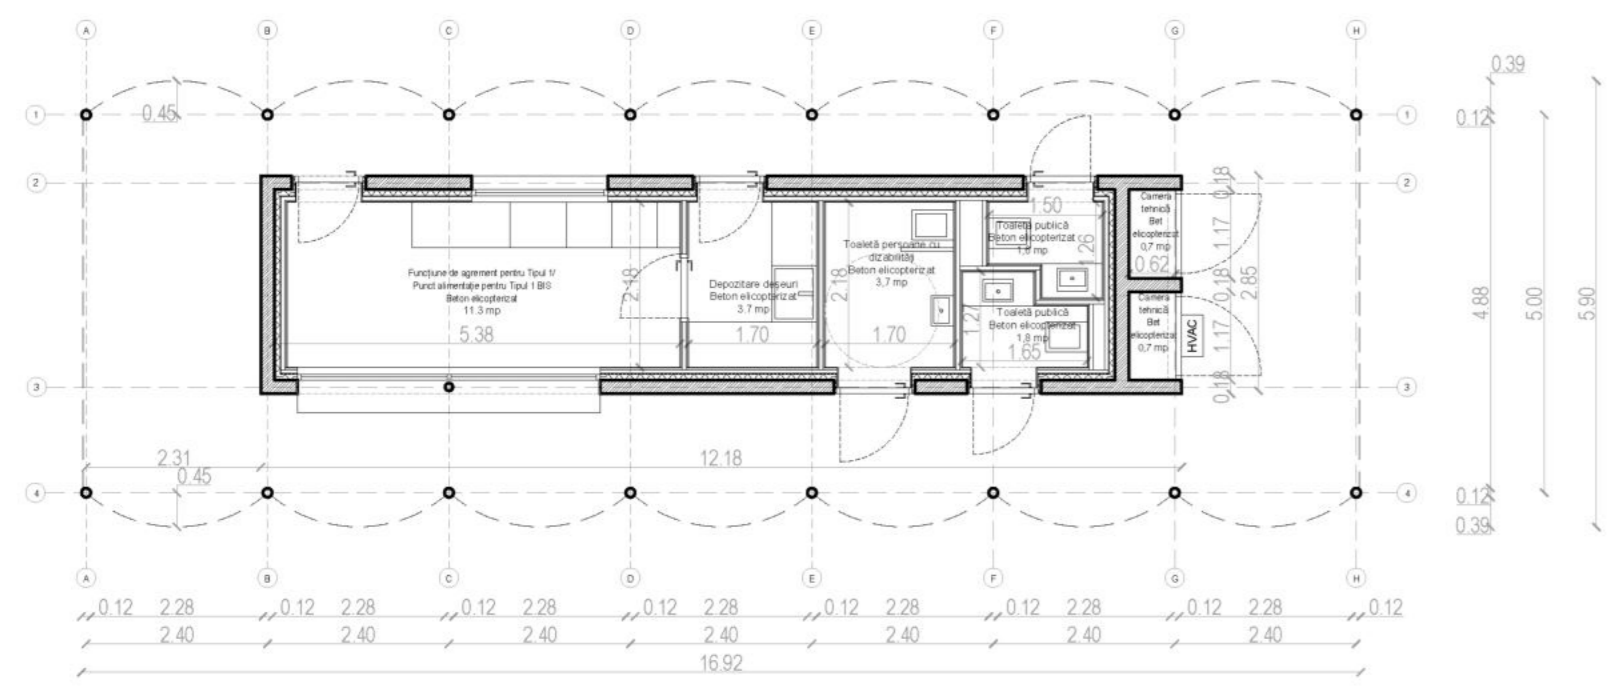

Plan parter

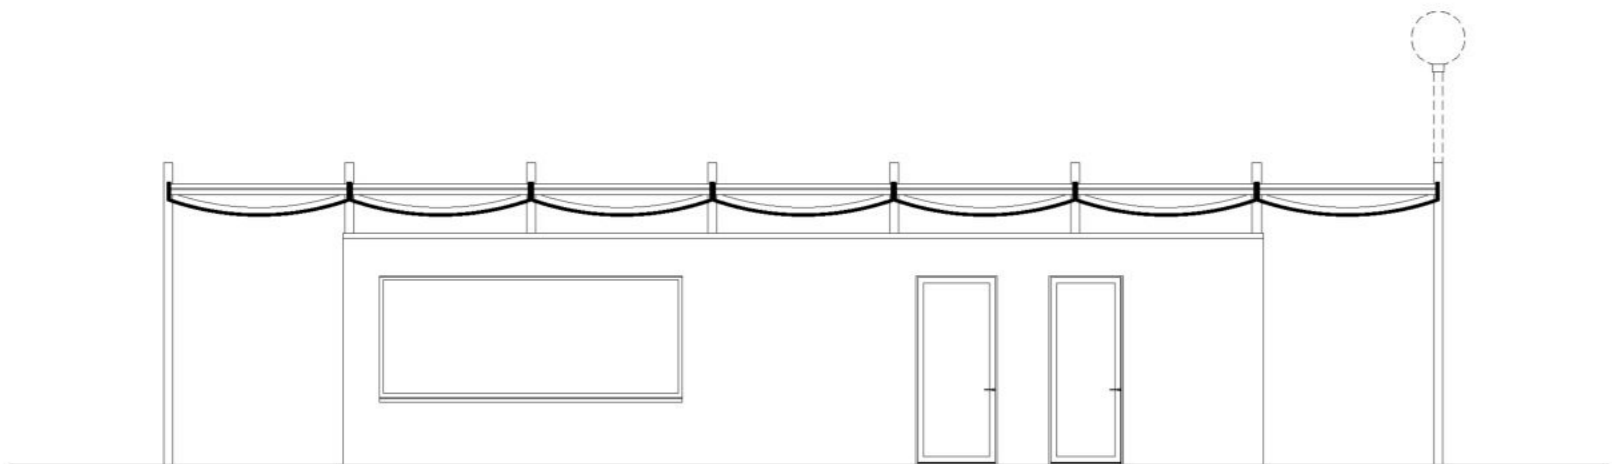


Secțiune longitudinală

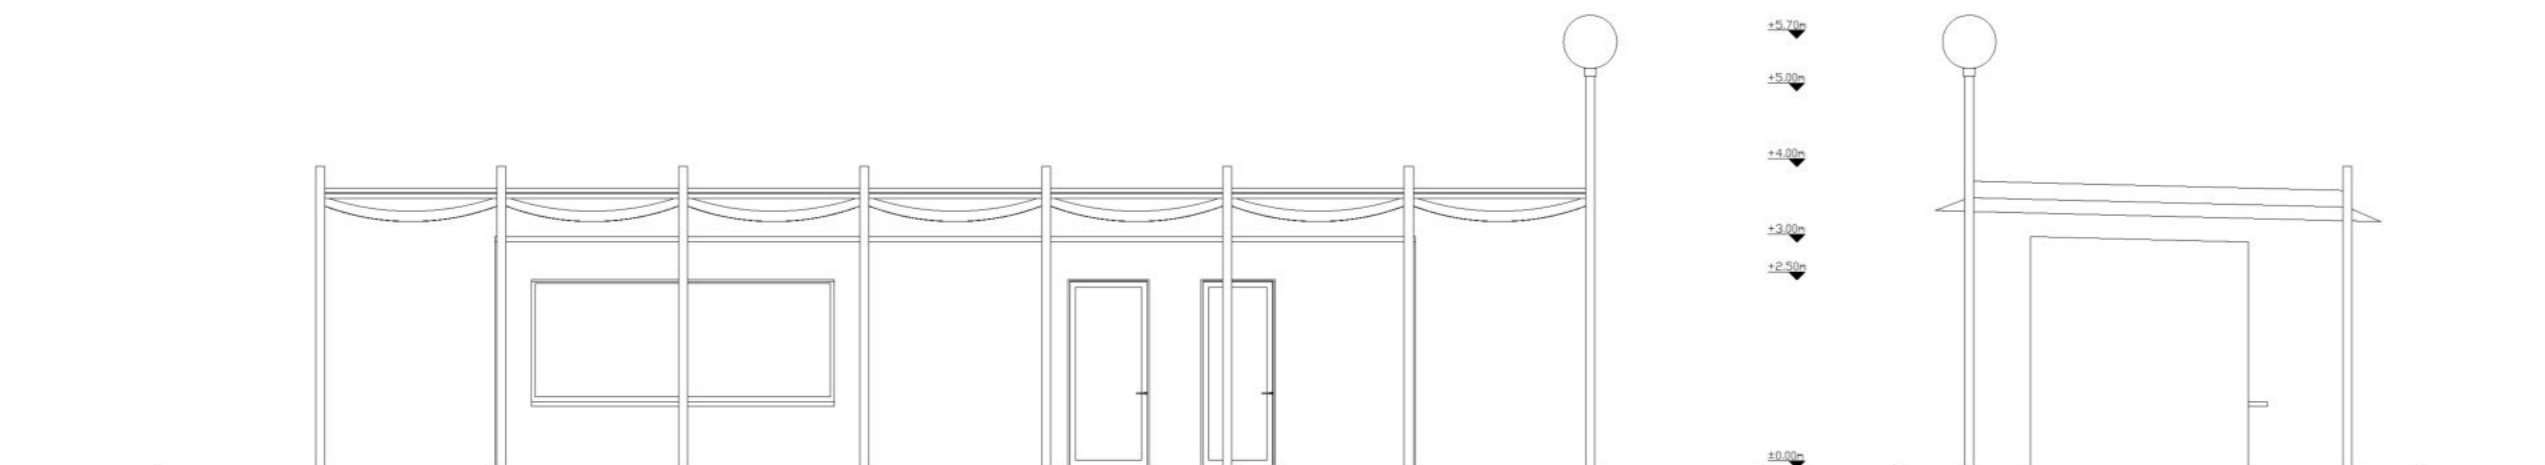


Elevație frontală

Elevație laterală


TIP 1 și TIP 1 BIS Pavilion parc liniar (umbrar cu dotări sportive, de agrement și grupuri sanitare) x5

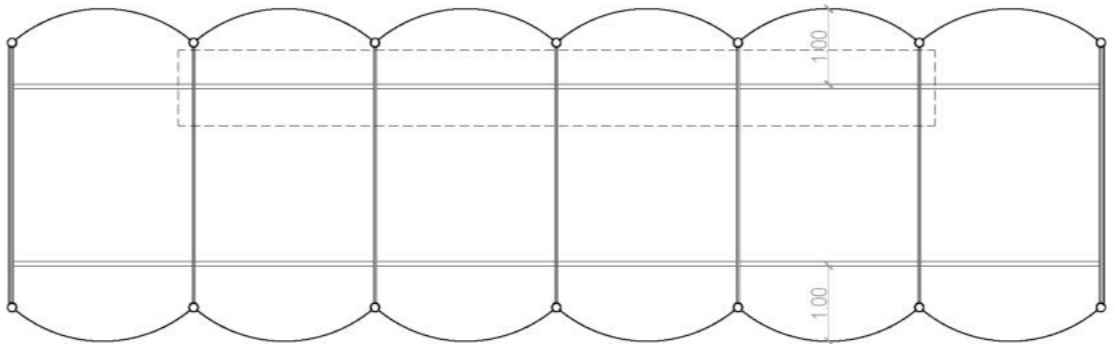


Plan învelitoare

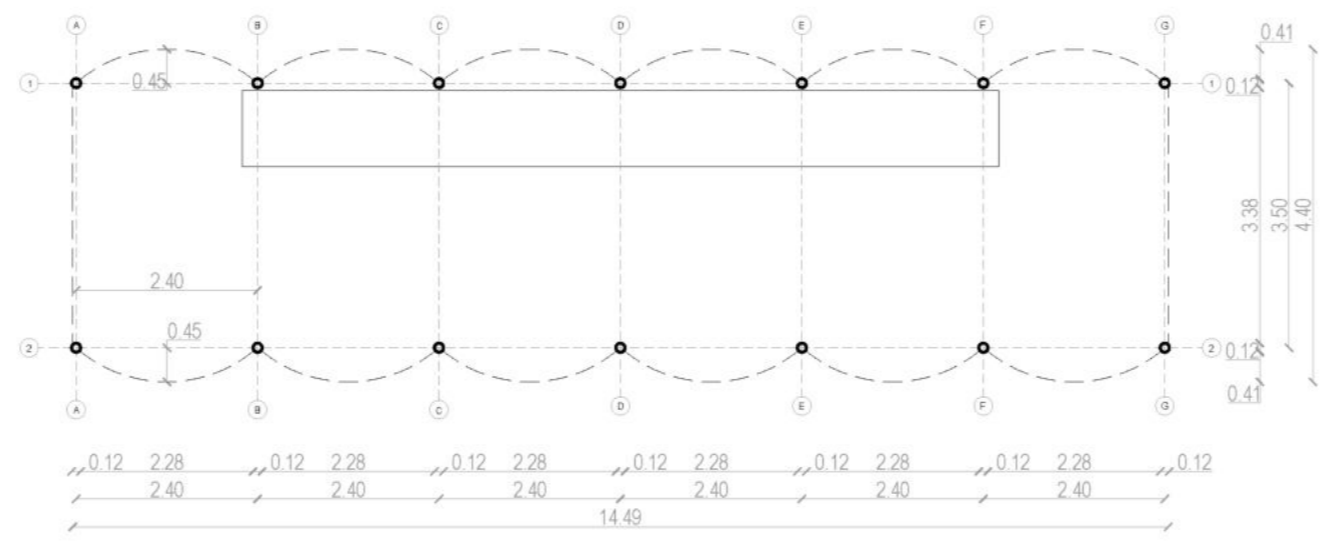


Plan parter

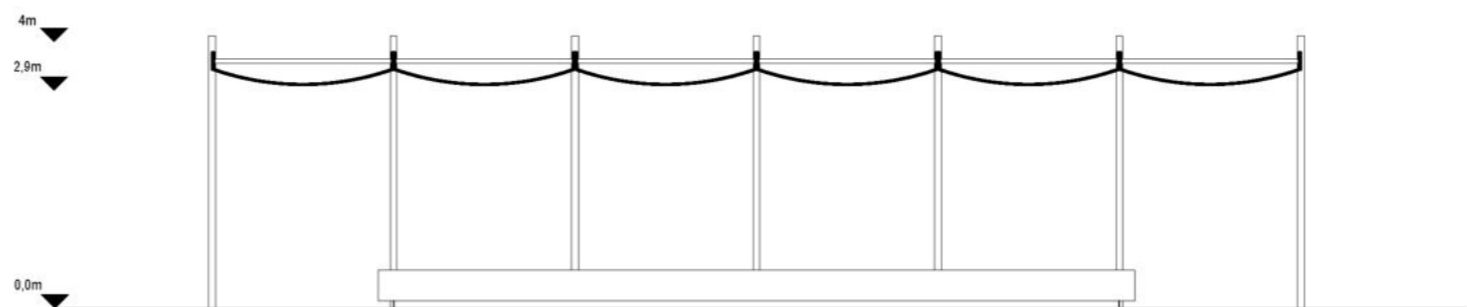

Secțiune longitudinală

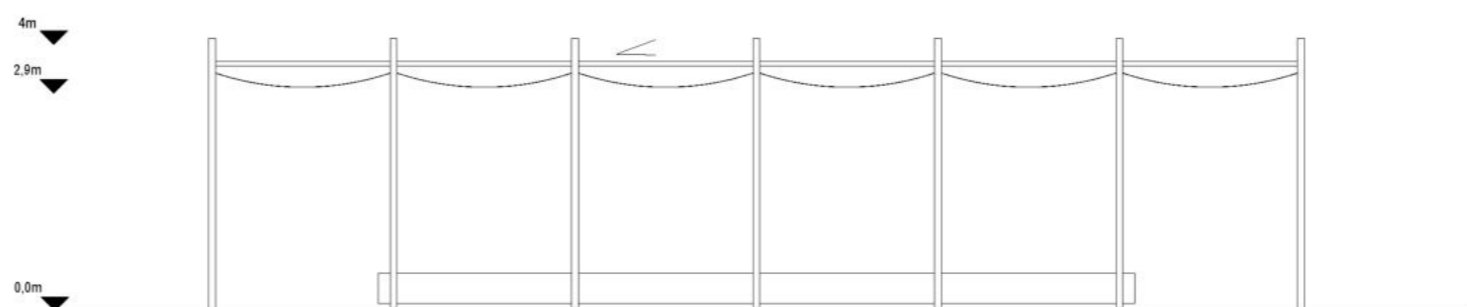


Elevație frontală

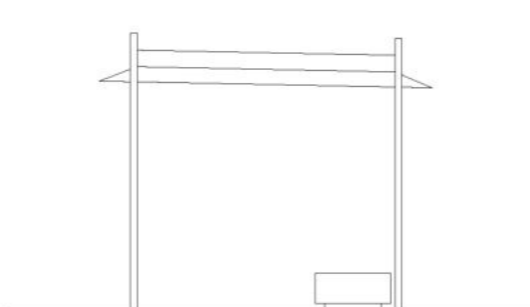


Elevație laterală


TIP 2 Umbrar baraj x4

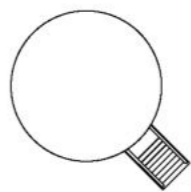


Plan învelitoare

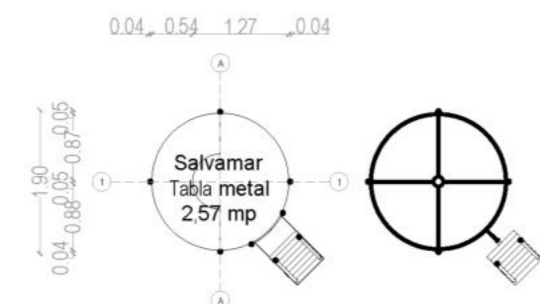

Plan

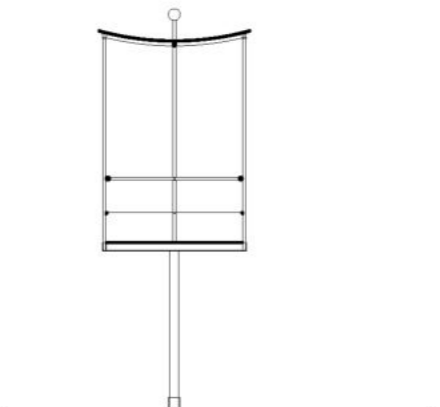


Secțiune longitudinală

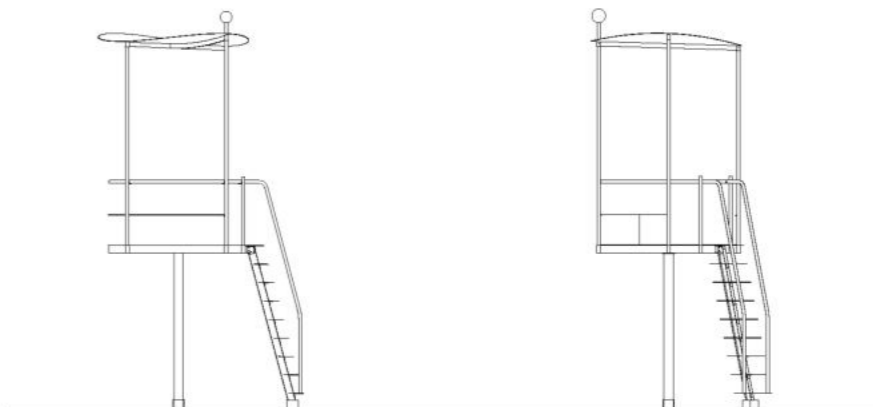


Elevații


TIP 3 Punct supraveghere / Salvamar x2

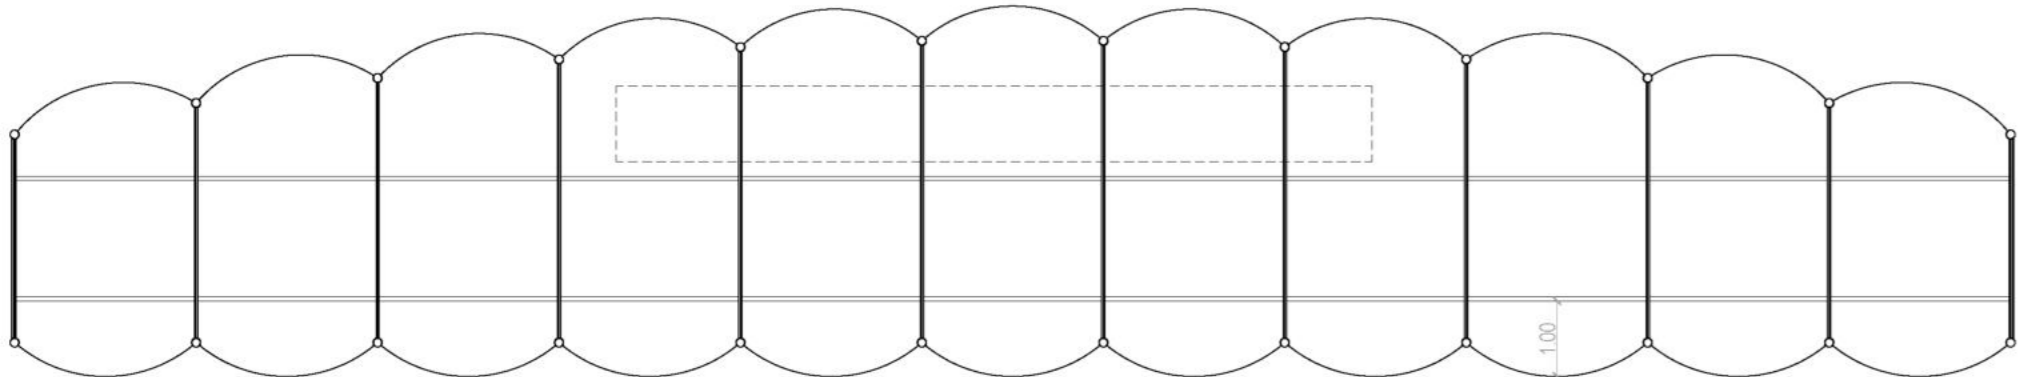


Plan învelitoare

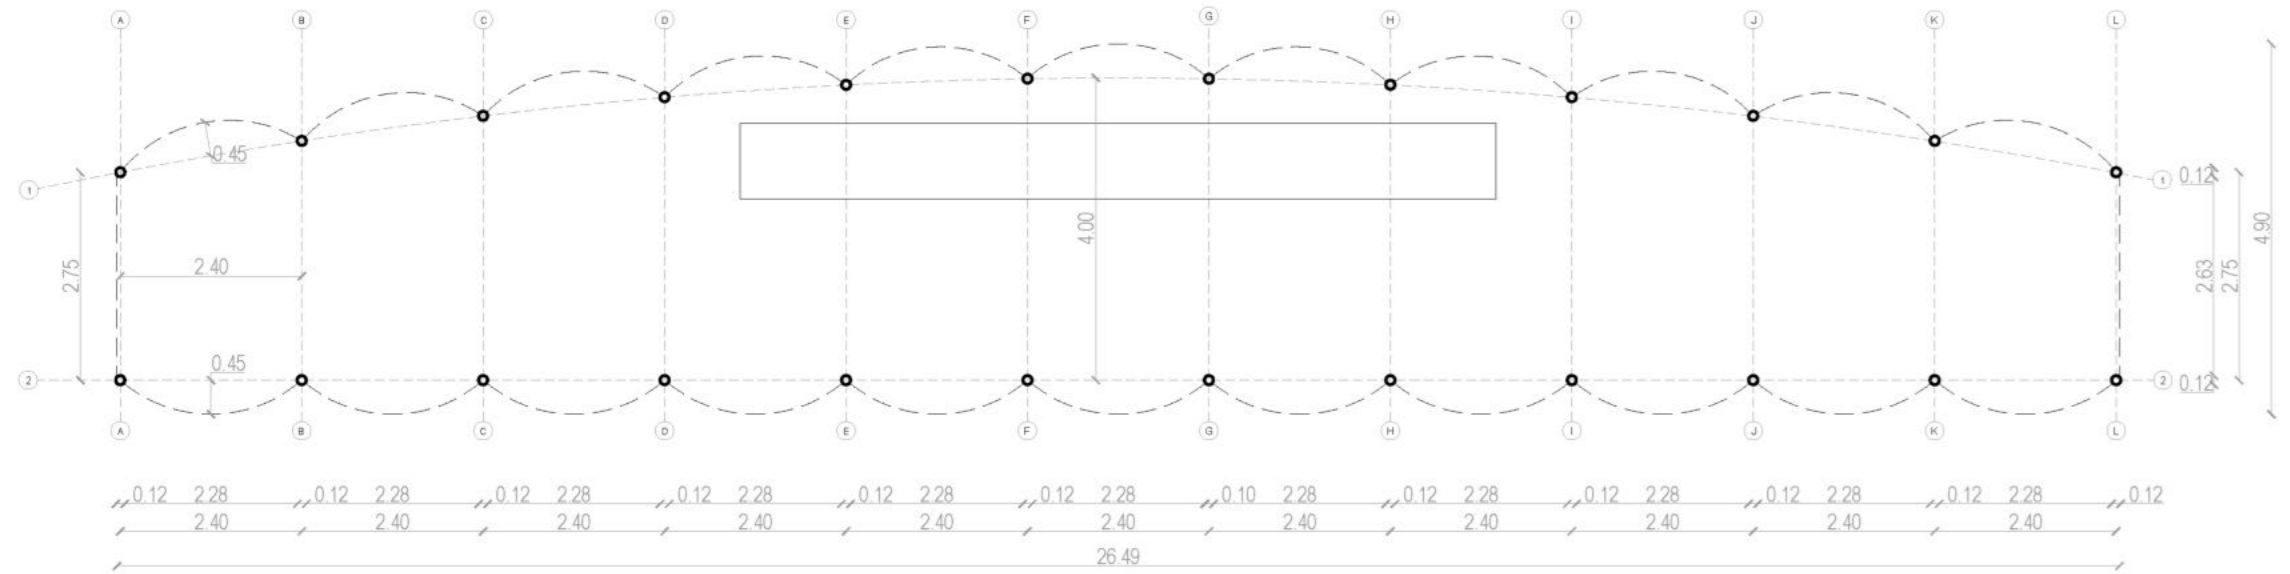

Plan parter

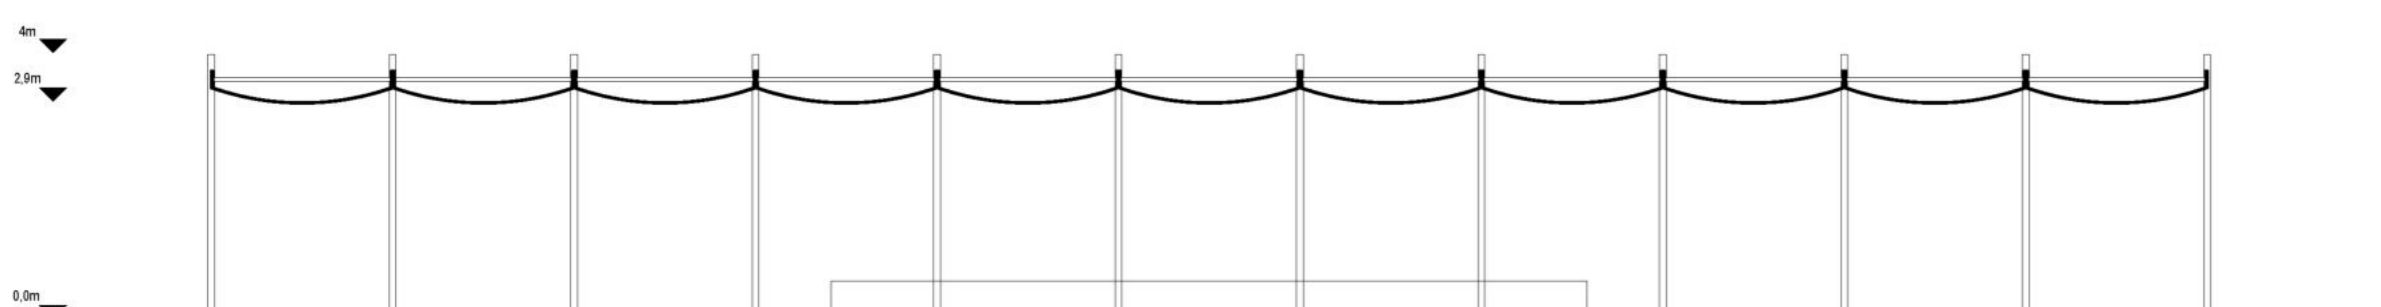


Secțiune longitudinală

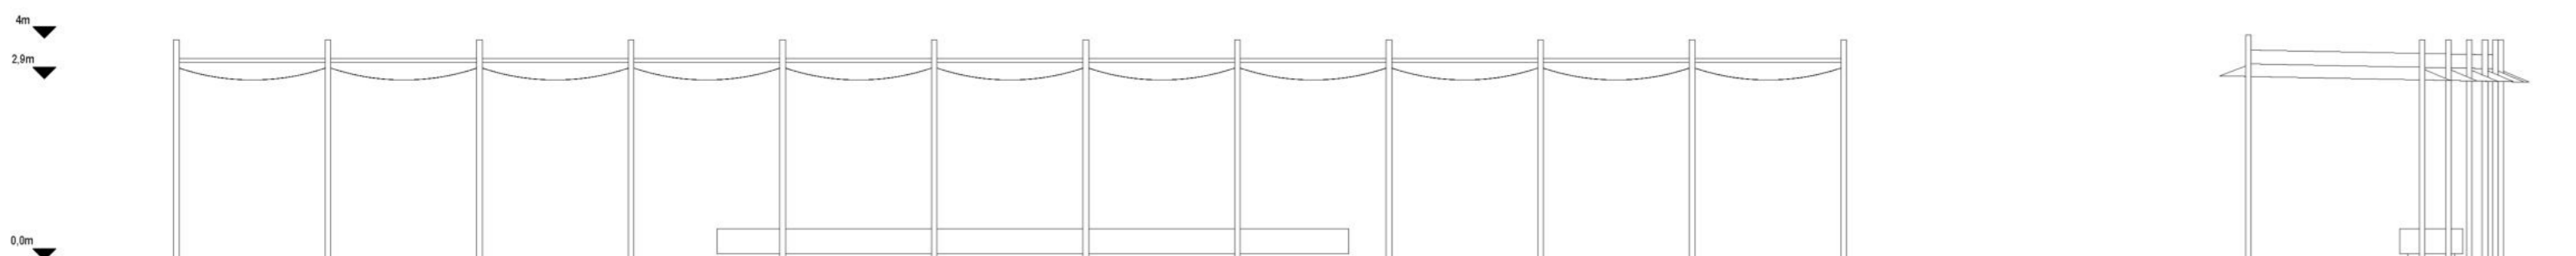


Elevație longitudinală


TIP 4 Umbrar insulă x1

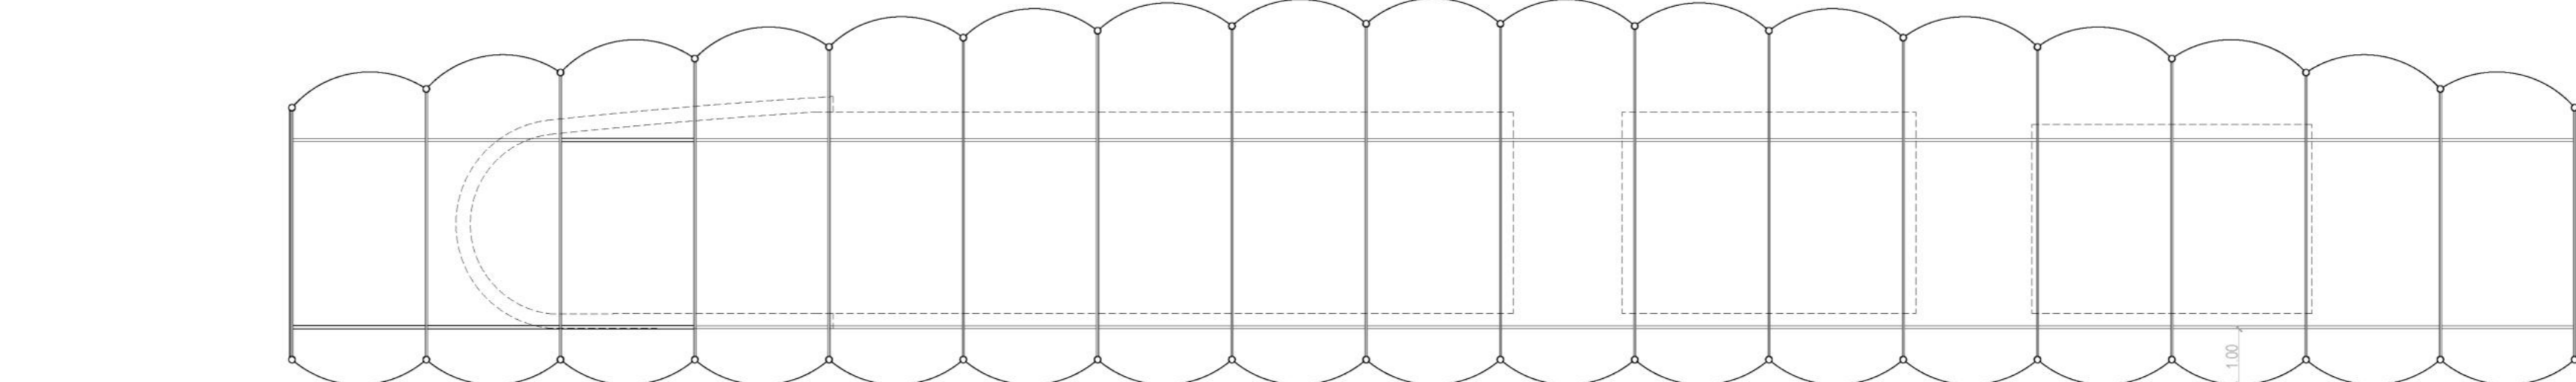

Plan parter

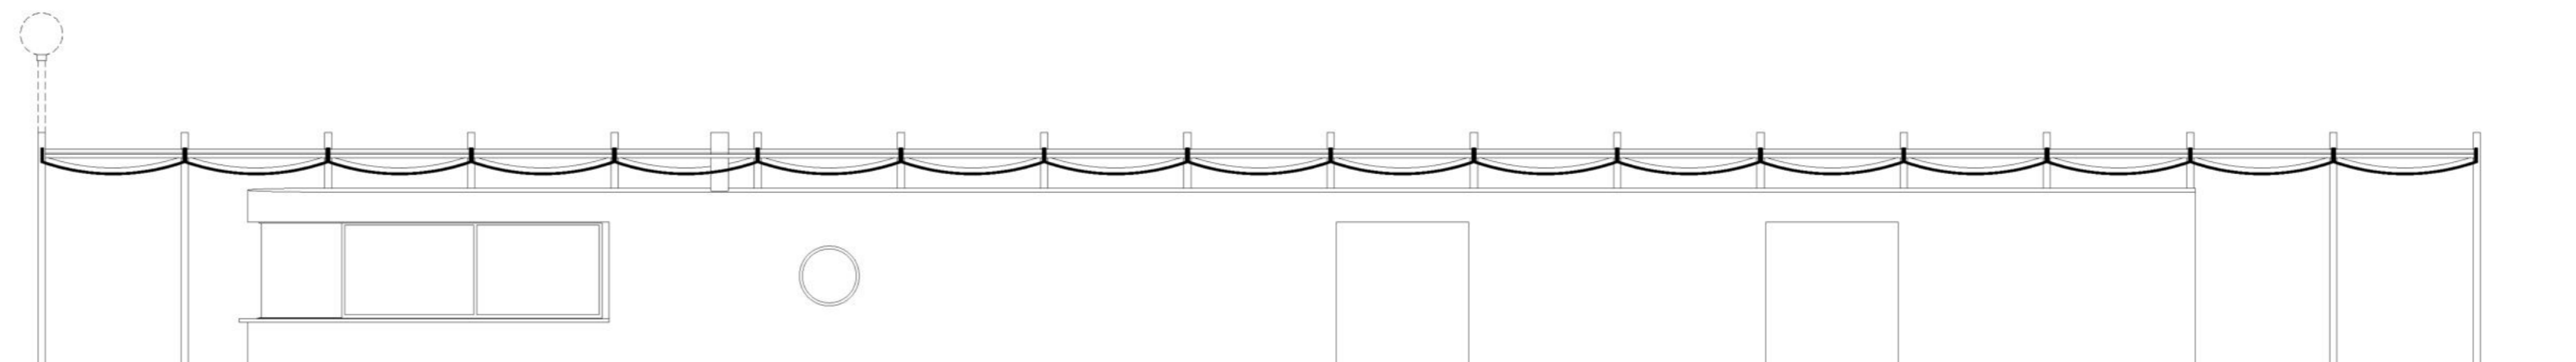


Secțiune longitudinală

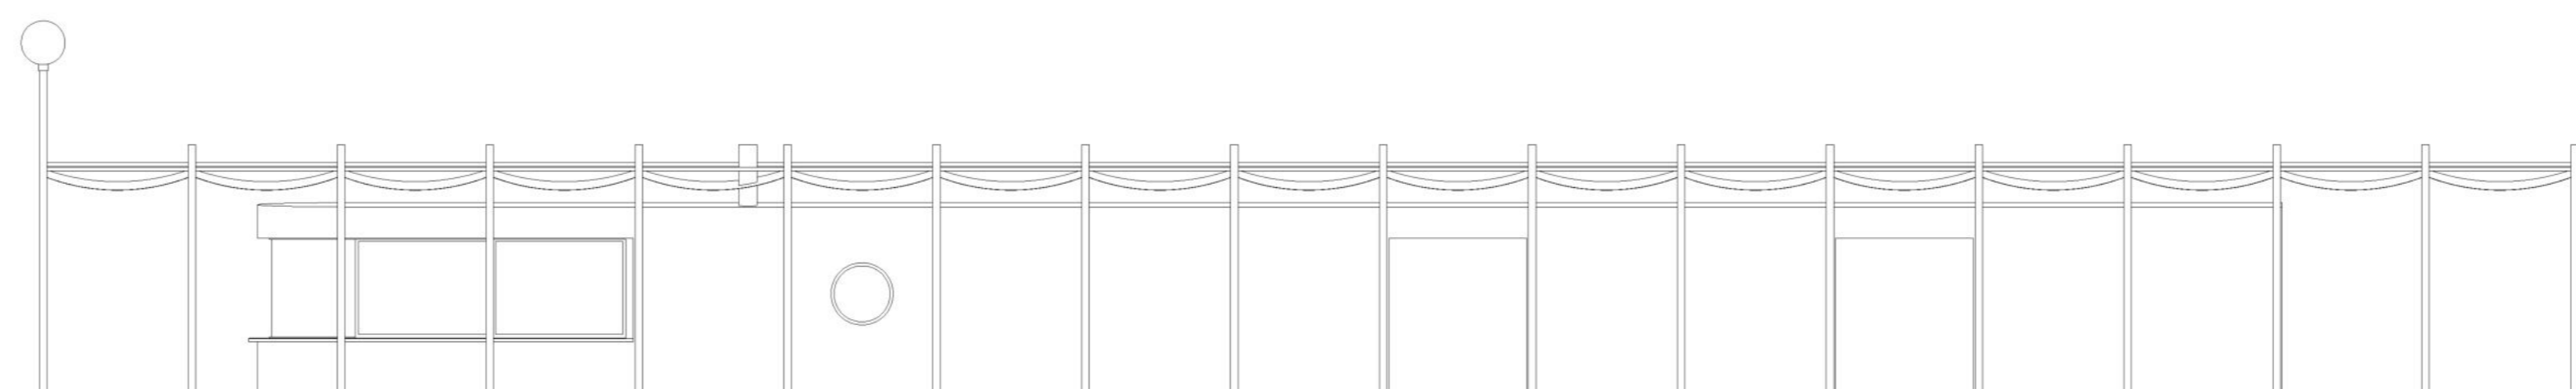

Elevație longitudinală

TIP 5 Pavilion insulă (umbrar cu dotări sportive și de agrement, grupuri sanitare, cabine de schimb, punct sanitar și camere tehnice) x2

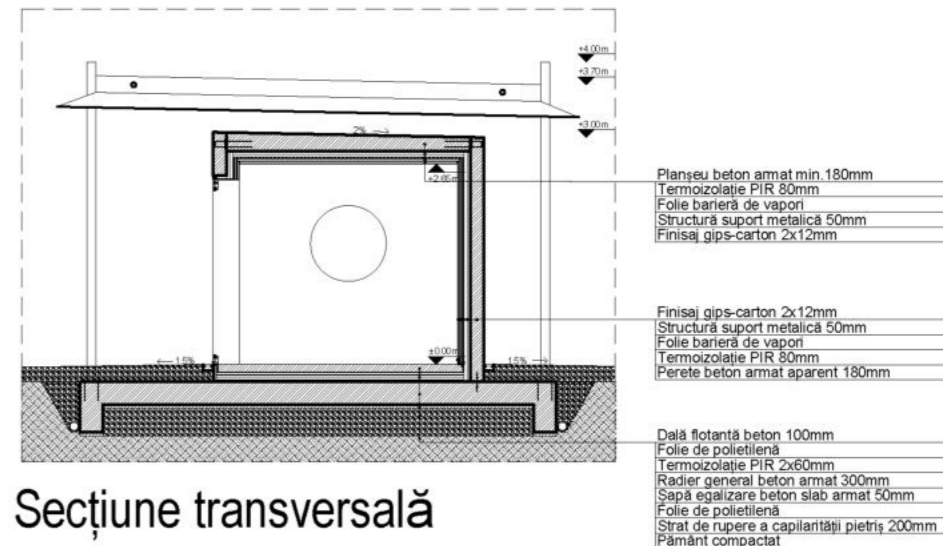

Secțiune transversală